
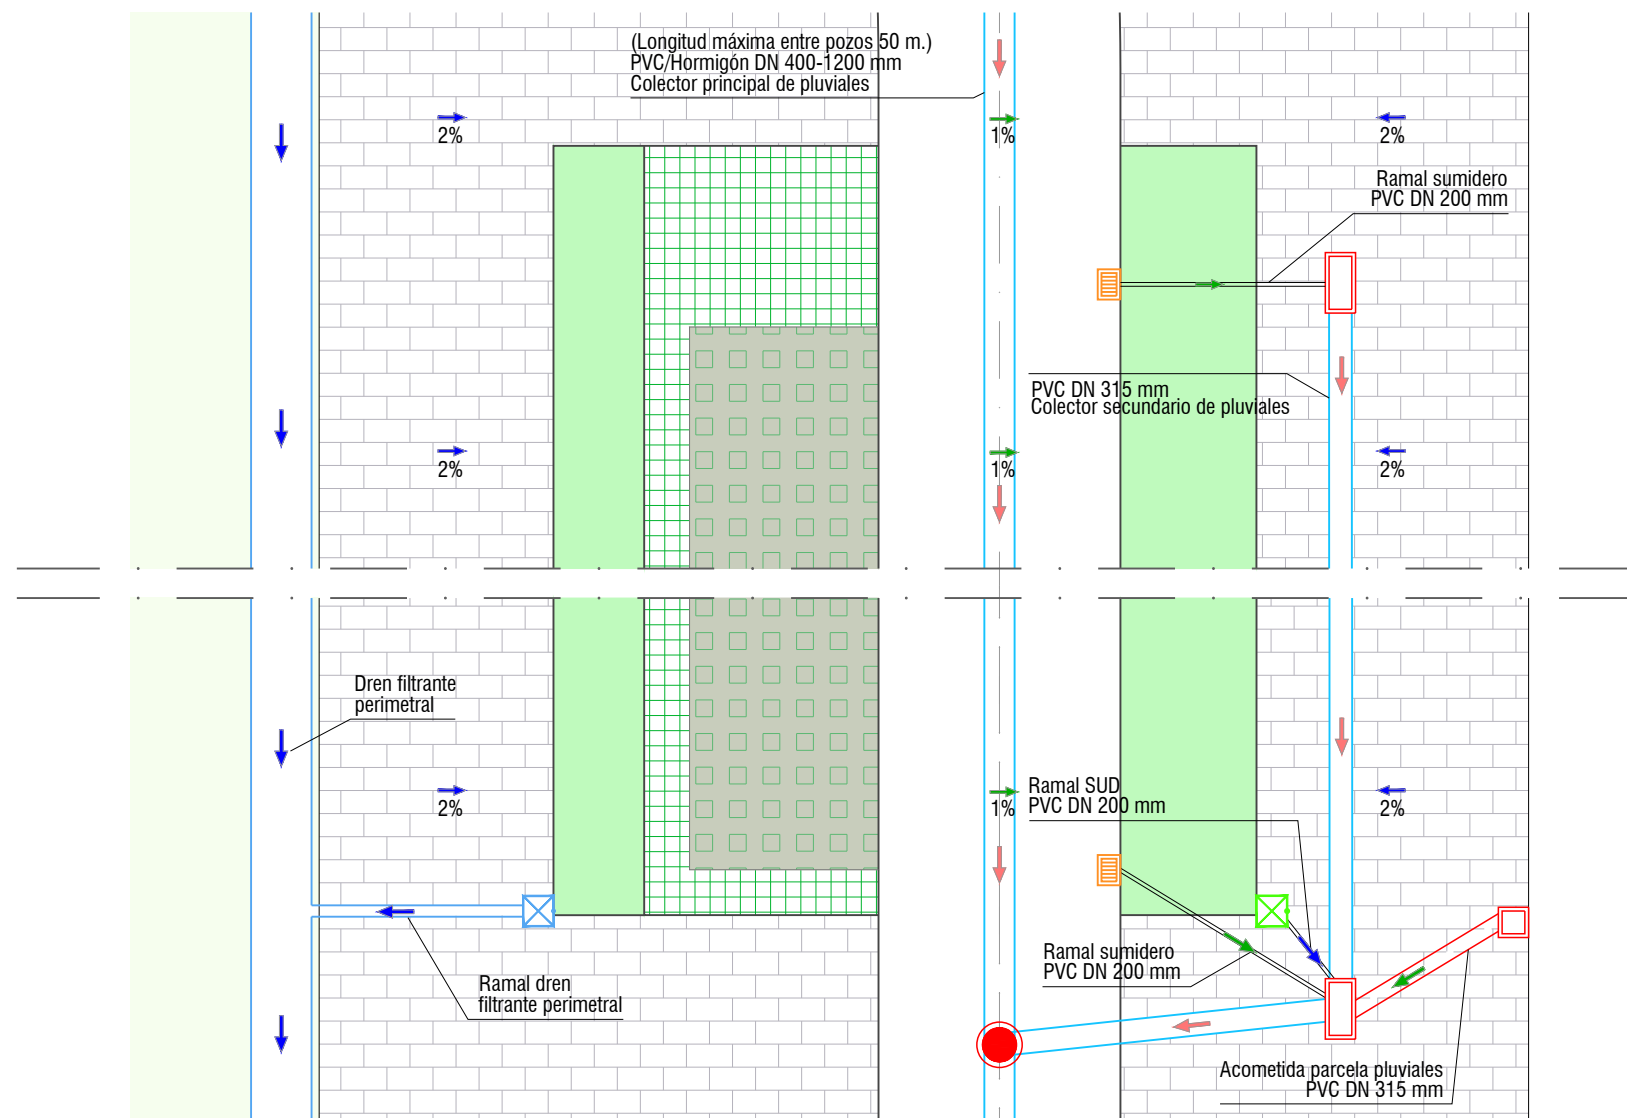


- Pluviales a SUD
- Pluviales directas a red
- Red general de pluviales

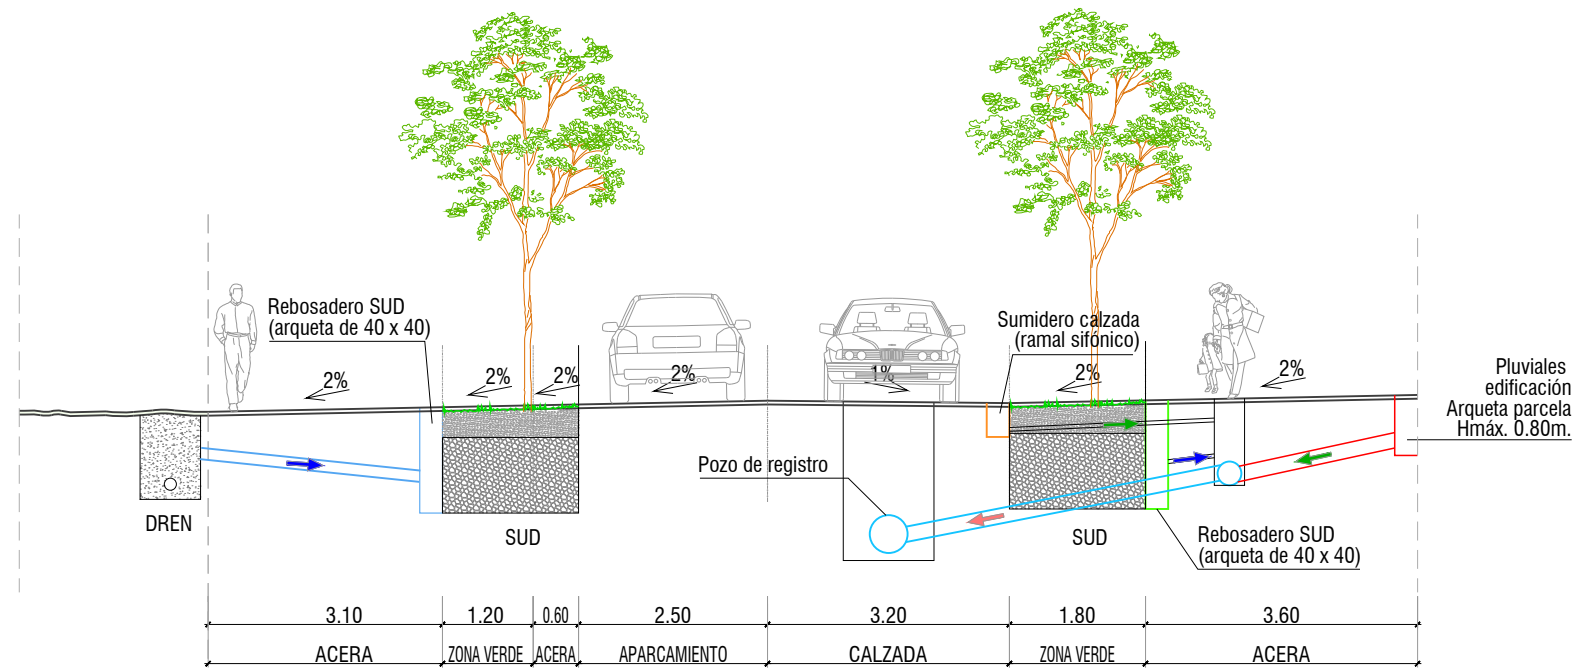

Drenaje urbano
Secciones
1:100 (A3)

REDACTORES:

Pablo García
Pablo Garcimartín García
Colegiado nº 18074 ICCP

N. Bagán
Natalia Bagán Aznar
Colegiado nº 24.489 ICCP

COMPÁS
CONSULTORES

rueda y vega
ARQUITECTOS
www.ruedavega.com

paisaje transversal
escuchar y transformar la ciudad

PROPIEDAD:

Gijón

Ayuntamiento de Gijón / Xixón

FASE 1.2
PROYECTO DE URBANIZACIÓN APP-PCTG LA PECUARIA
MILLA DEL CONOCIMIENTO MARGARITA SALAS

09.3
HOJA 2 DE 2
JULIO 2022
GIJÓN / XIXÓN
(ASTURIAS)