


La autenticidad de este documento puede ser comprobada mediante el CEV: 141612270134332126 en www.gijon.es/cev

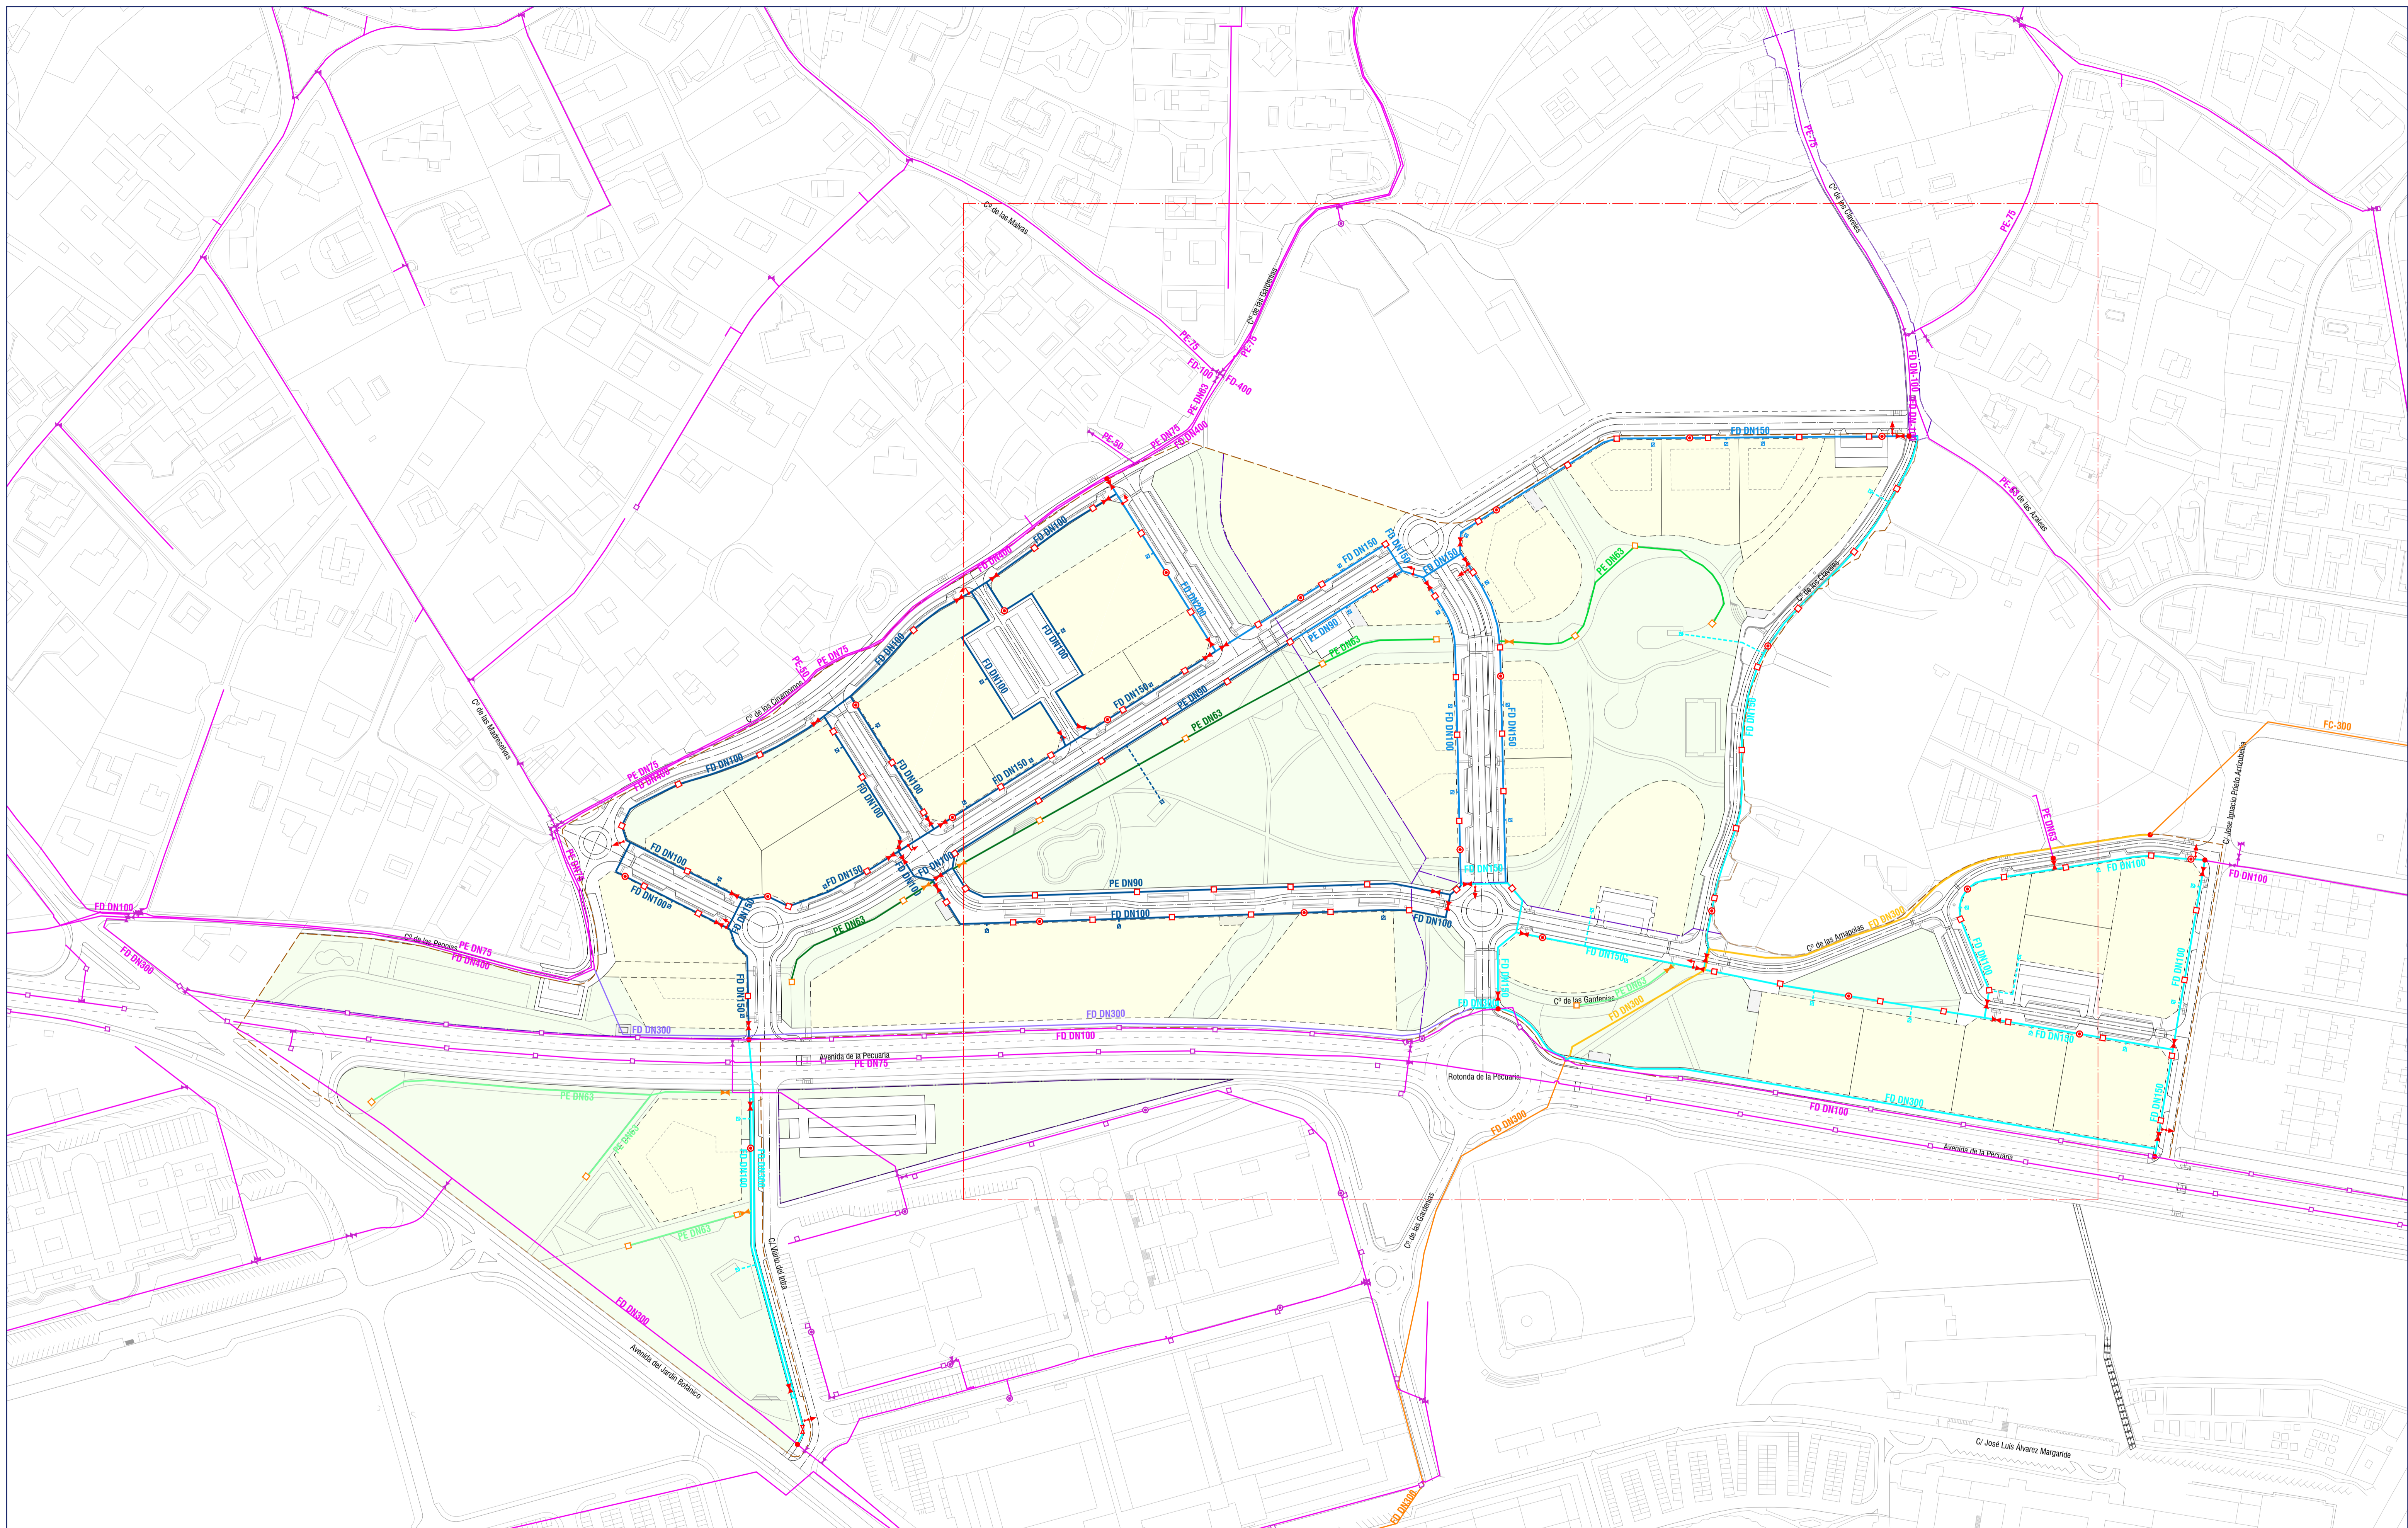

- RED DE ABASTECIMIENTO EXISTENTE
- RED DE ABASTECIMIENTO EXISTENTE (LÍNEA DE ADUCCIÓN)
- RED DE ABASTECIMIENTO A EJECUTAR POR EMA
- + VÁLVULA SECCIÓN/COMPUERTA/MARIPOSA EXISTENTE
- BOCA DE RIEGO EXISTENTE
- HIDRANTE EXISTENTE
- RED DE ABASTECIMIENTO A EJECUTAR EN FASE 1.1
- RED DE ABASTECIMIENTO A EJECUTAR EN FASE 1.2
- RED DE ABASTECIMIENTO A EJECUTAR EN FASE 2
- RED DE RIEGO DE ZONAS VERDES A EJECUTAR EN FASE 1.1
- RED DE RIEGO DE ZONAS VERDES A EJECUTAR EN FASE 1.2
- RED DE RIEGO DE ZONAS VERDES A EJECUTAR EN FASE 2