
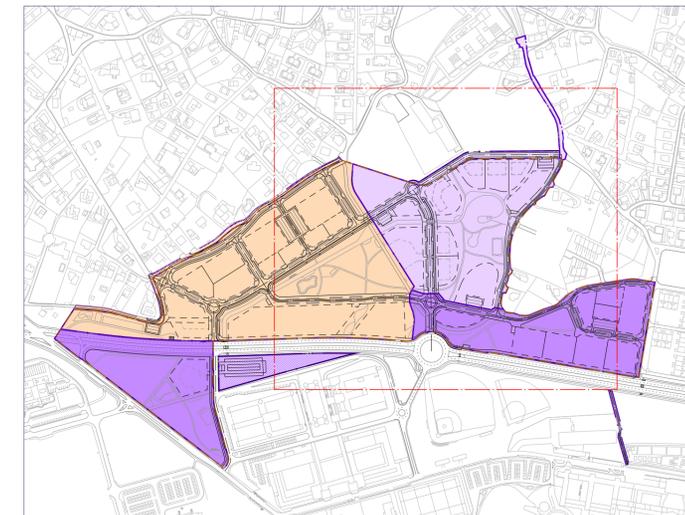


La autenticidad de este documento puede ser comprobada mediante el CEVI: 1416122860676573217 en www.gijon.es/cevi

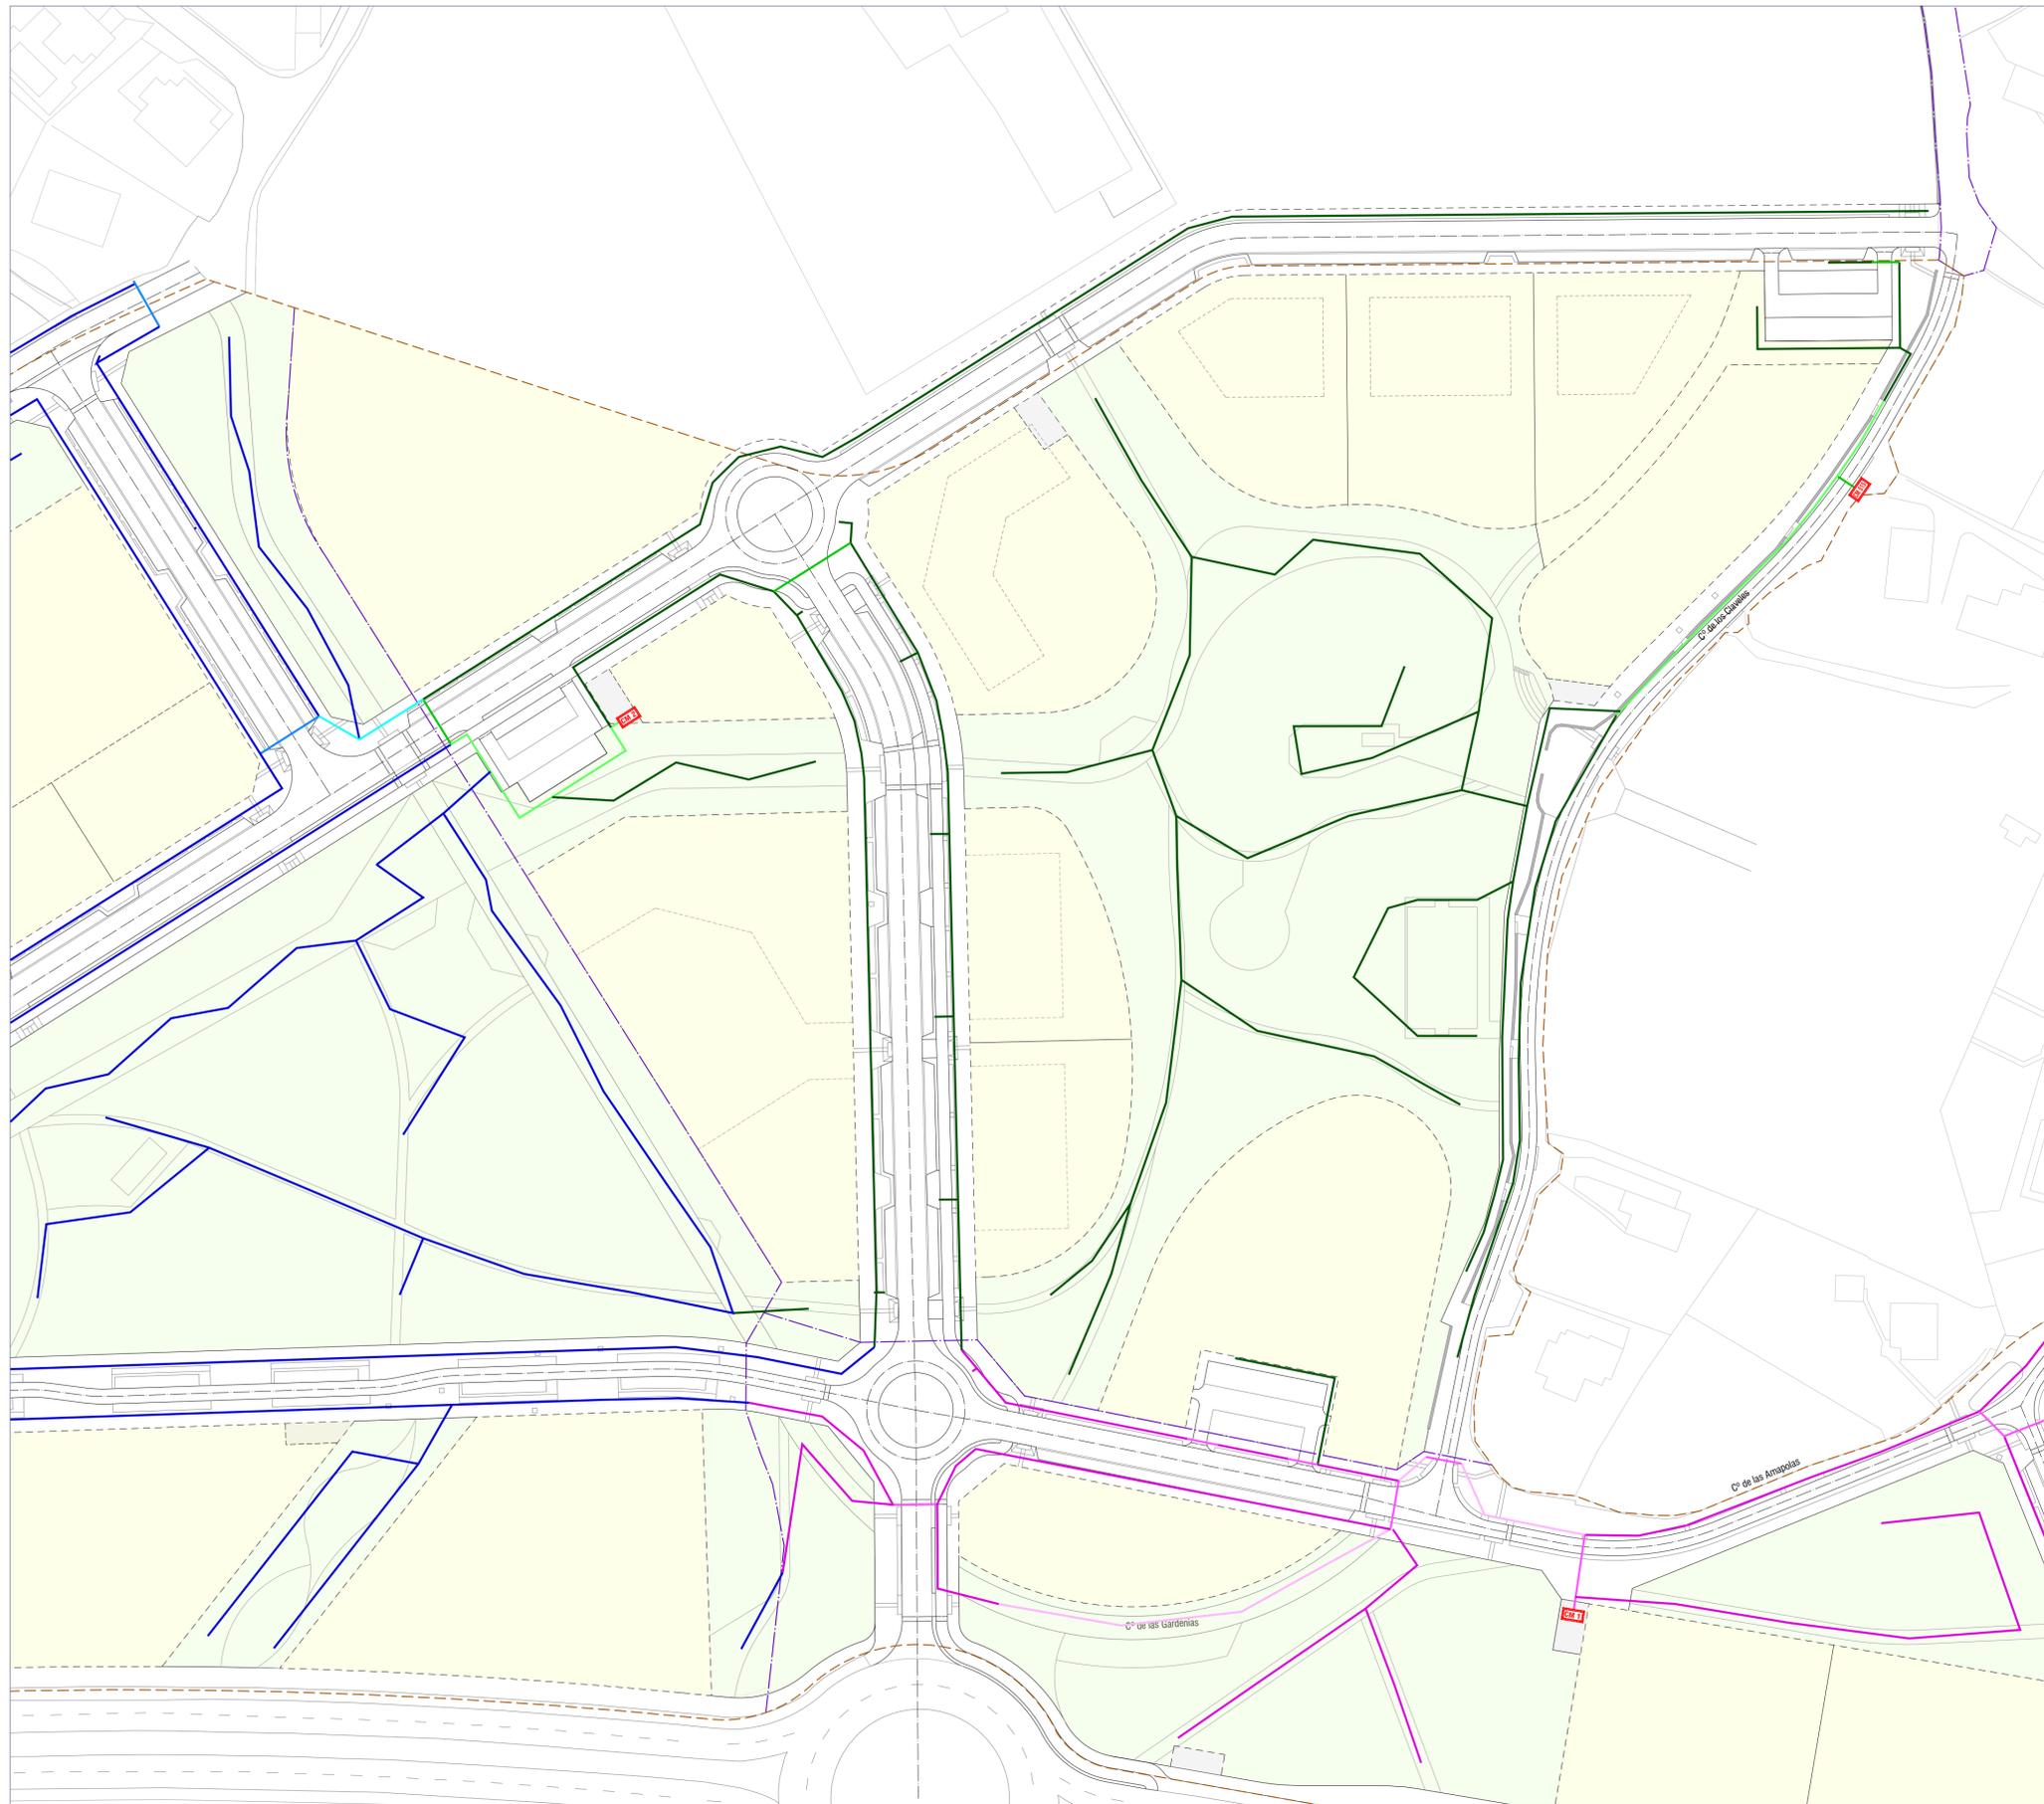

- CANALIZACIÓN 2 TUBOS BAJO ACERA PROPUESTA
- CANALIZACIÓN 4 TUBOS BAJO CALZADA PROPUESTA
- CANALIZACIÓN 4 TUBOS BAJO ACERA PROPUESTA
- CUADRO DE MANDO PROPUESTO
- CANALIZACIÓN 2 TUBOS BAJO ACERA A EJECUTAR EN FASE 1.1
- CANALIZACIÓN 4 TUBOS BAJO CALZADA A EJECUTAR EN FASE 1.1
- CANALIZACIÓN 4 TUBOS BAJO ACERA A EJECUTAR EN FASE 1.1
- CANALIZACIÓN 2 TUBOS BAJO ACERA A EJECUTAR EN FASE 2
- CANALIZACIÓN 4 TUBOS BAJO CALZADA A EJECUTAR EN FASE 2
- CANALIZACIÓN 4 TUBOS BAJO ACERA A EJECUTAR EN FASE 2

Red de alumbrado público propuesta
Canalizaciones Planta general

1:1000 (A1) - 1:2000 (A3)

FASE 1.2
 PROYECTO DE URBANIZACIÓN APP-PCTG LA PECUARIA
 MILLA DEL CONOCIMIENTO MARGARITA SALAS



REDACTORES:
 Pablo Garcimartín García
 Colegiado nº 18074 ICCP

Natalia Bagan Aznar
 Colegiado nº 24.489 ICCP



PROPIEDAD:



Ayuntamiento de Gijón / Xixón