
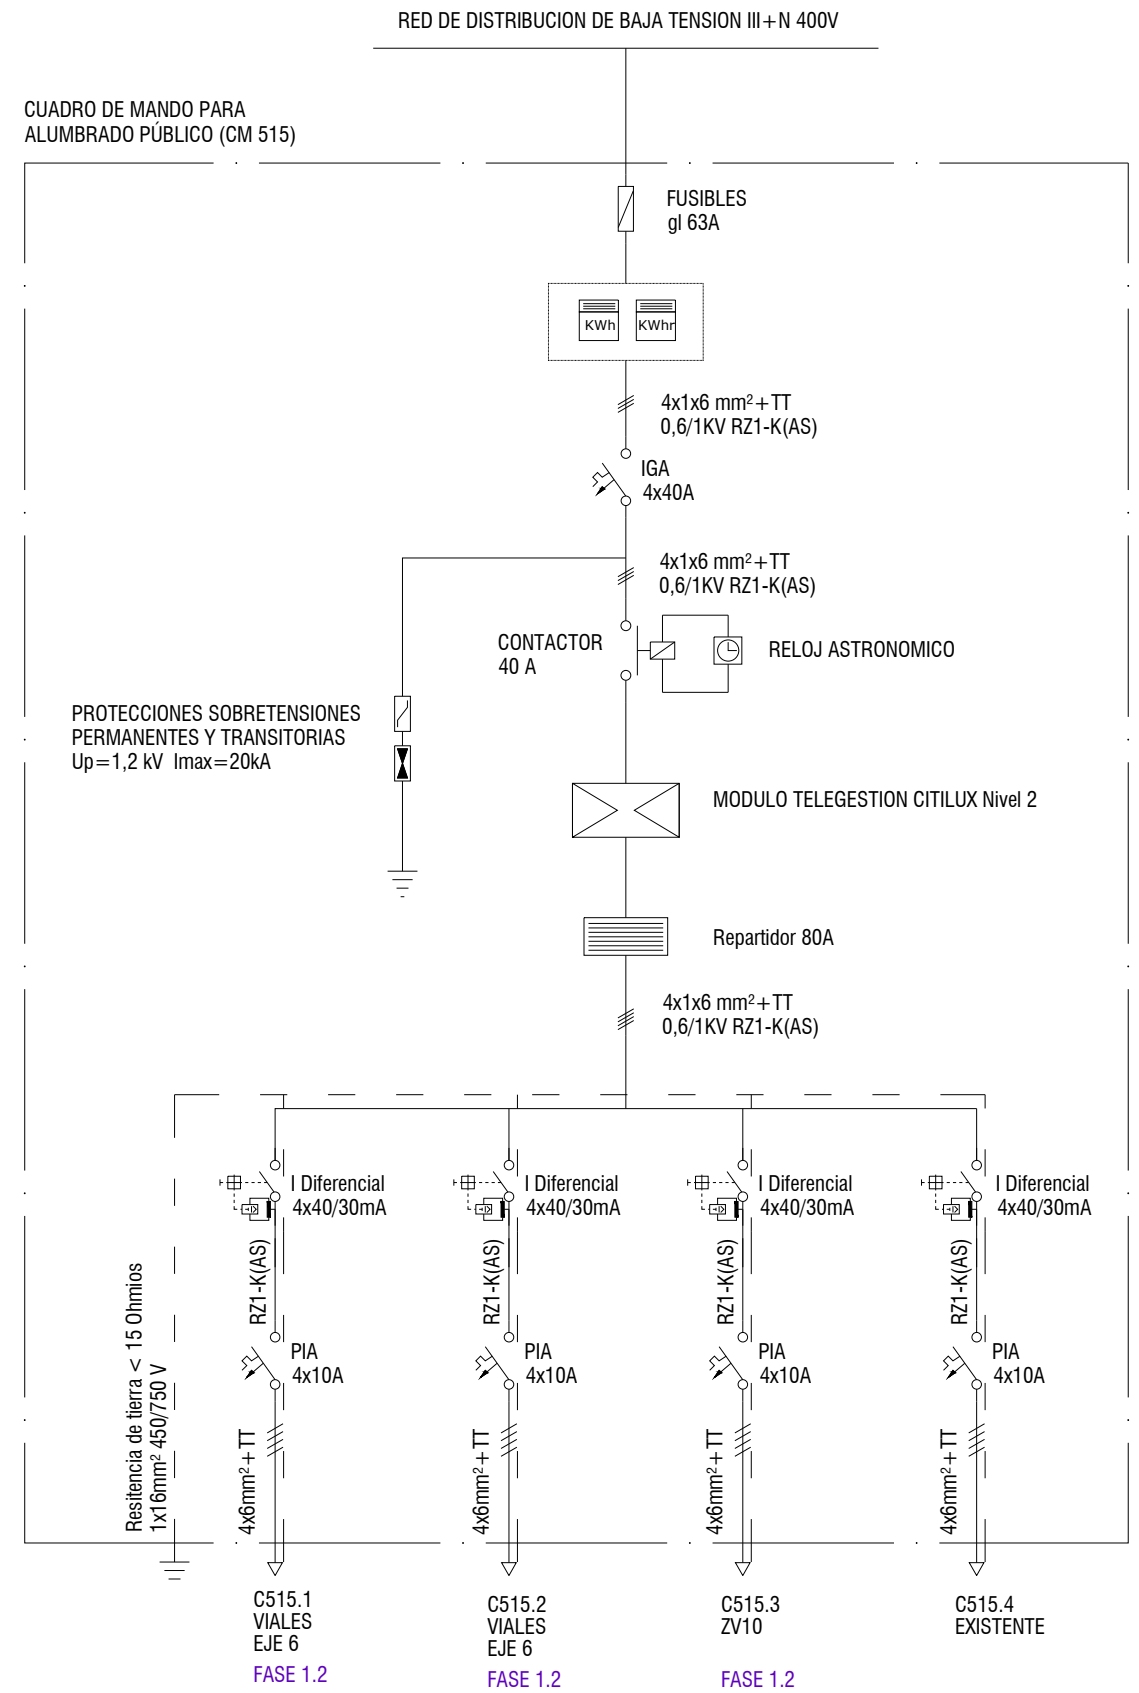


La autenticidad de este documento puede ser comprobada mediante el CEV: 14161226125411244154 en www.gijon.es/cev

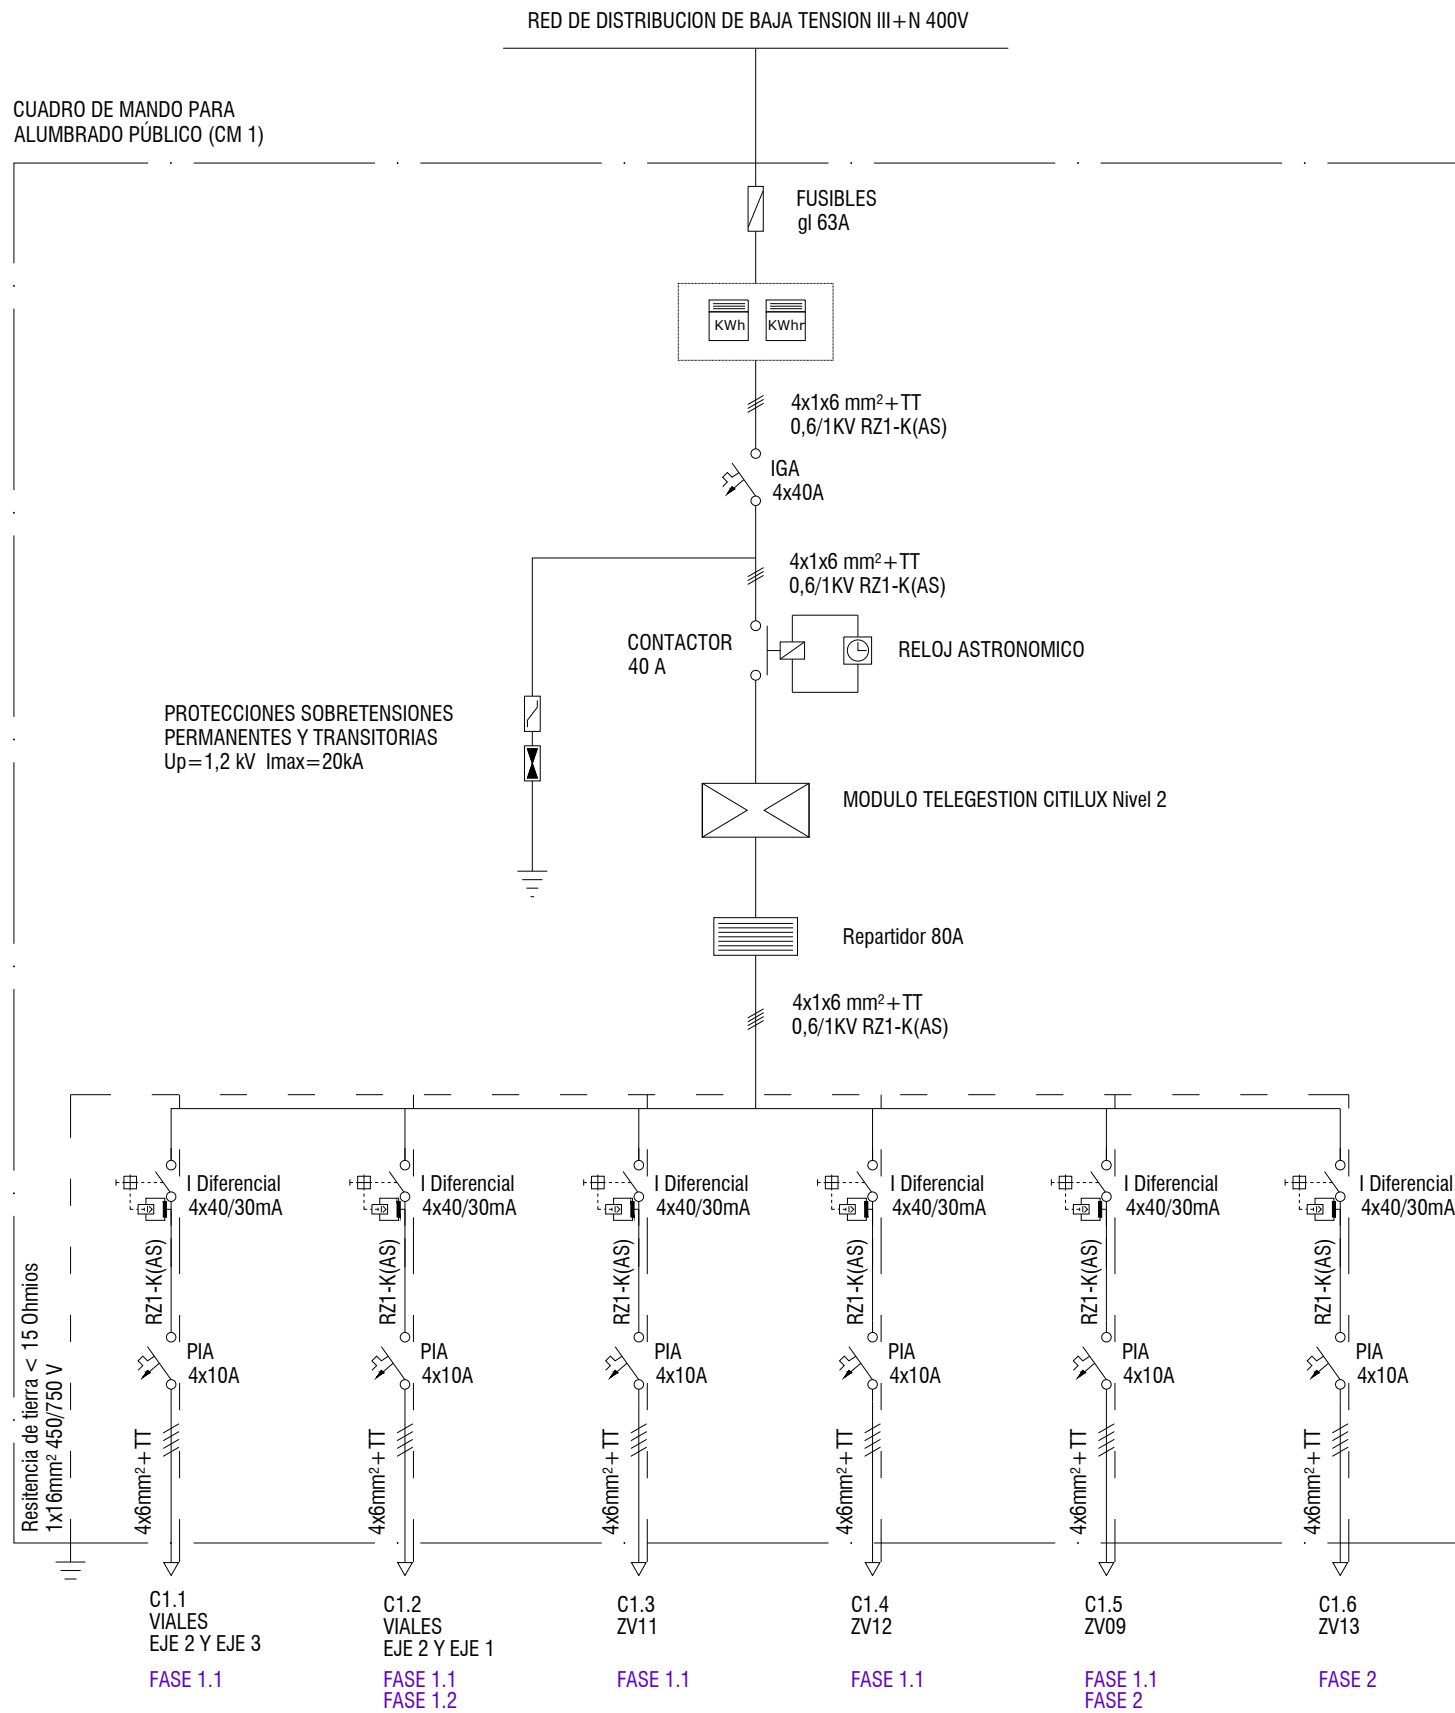

Red de alumbrado público Esquemas unifilares

s/e

FASE 1.2
PROYECTO DE URBANIZACIÓN APP-PCTG LA PECUARIA
MILLA DEL CONOCIMIENTO MARGARITA SALAS

REDACTORES:

Pablo Garcimartín García
Colegiado nº 18074 ICCP

Natalia Bagán Aznar
Colegiado nº 24.489 ICCP

COMPAS
CONSULTORES

RUEDA Y VEGA ARQUITECTOS
www.ruedavega.com

paisaje transversal
escuchar y transformar la ciudad

PROPIEDAD:

Ayuntamiento de Gijón / Xixón

13.6
HOJA 1 DE 2
JULIO 2022
GIJÓN / XIXÓN
(ASTURIAS)