


La autenticidad de este documento puede ser comprobada mediante el CEV: 141612267571233320 en www.gijon.es/cev

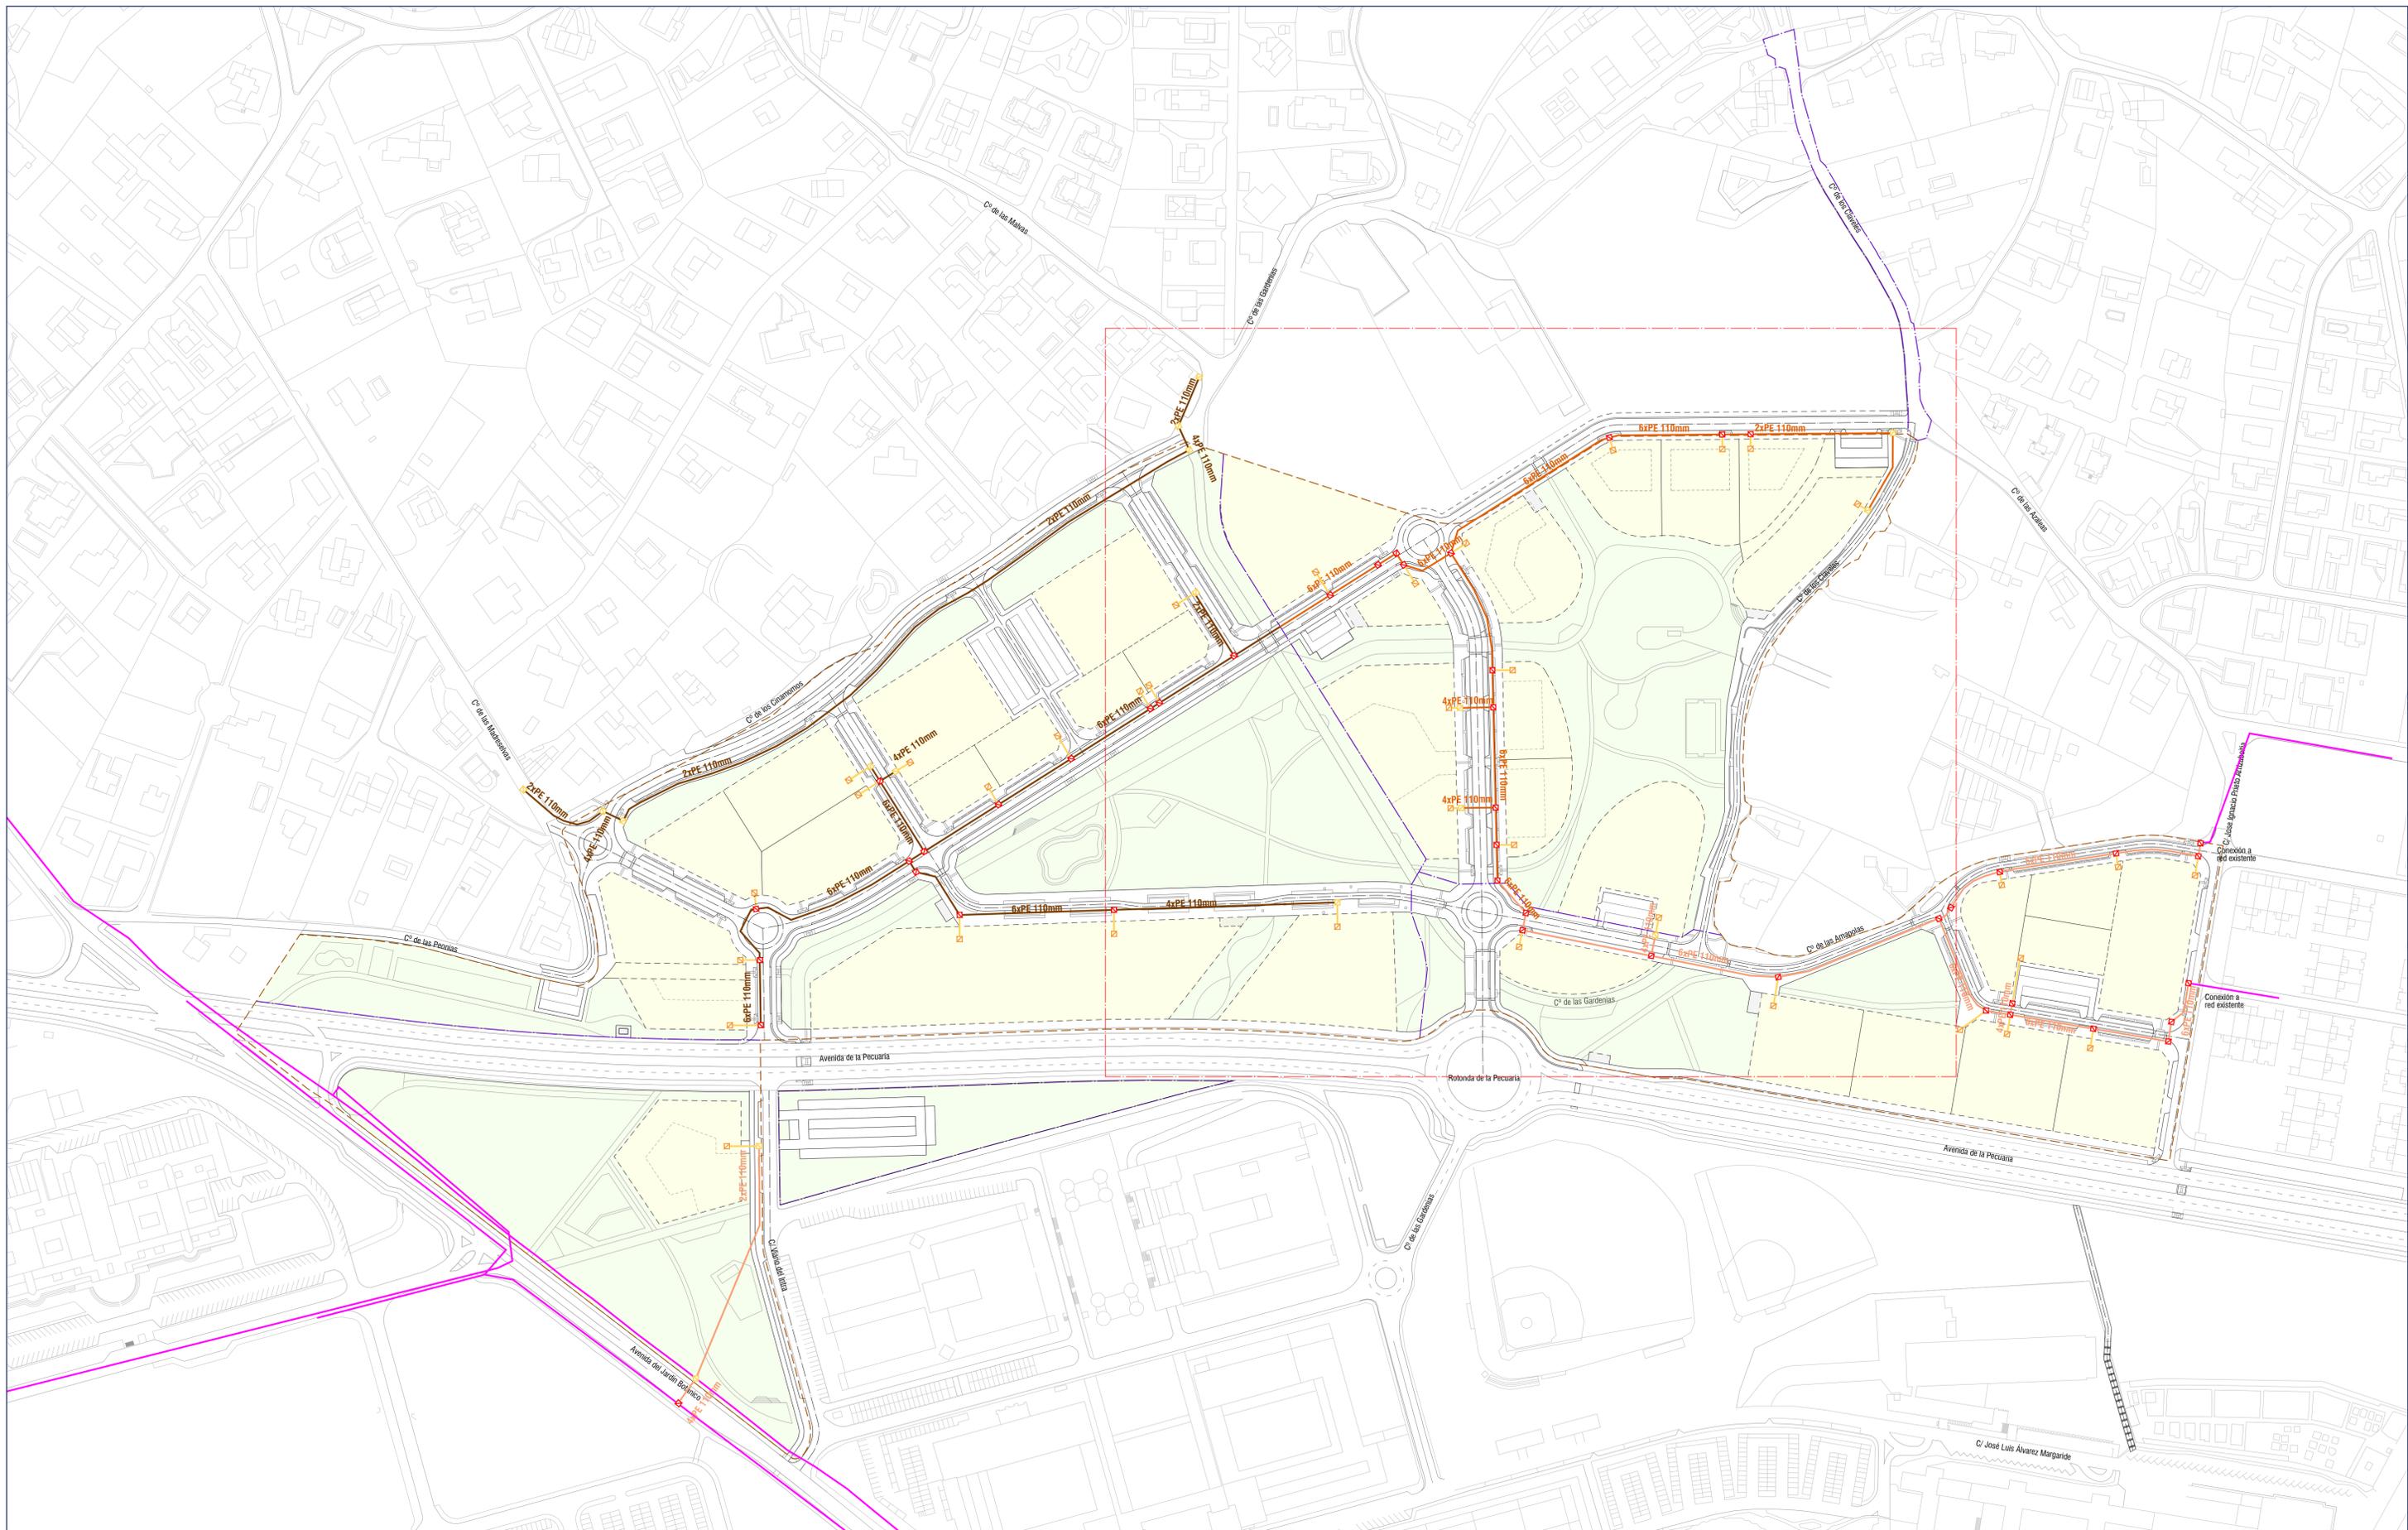

- RED DE TELECOMUNICACIONES SUBTERRÁNEA EXISTENTE
- RED DE TELECOMUNICACIONES A EJECUTAR EN FASE 1.1
- RED DE TELECOMUNICACIONES A EJECUTAR EN FASE 1.2
- RED DE TELECOMUNICACIONES A EJECUTAR EN FASE 2



REDACTORES:
 Pablo Garcimartín García
 Colegiado nº 18074 ICCP
 Natalia Bagan Aznar
 Colegiado nº 24.489 ICCP



PROPIEDAD:
 Ayuntamiento de Gijón / Xixón

Red de telecomunicaciones propuesta
Planta Plan Especial APP-PCTG

1:1500 (A1) - 1:3000 (A3)

FASE 1.2
 PROYECTO DE URBANIZACIÓN APP-PCTG LA PECUARIA
 MILLA DEL CONOCIMIENTO MARGARITA SALAS