




Zona verde 04A. Sección 4A1-1'

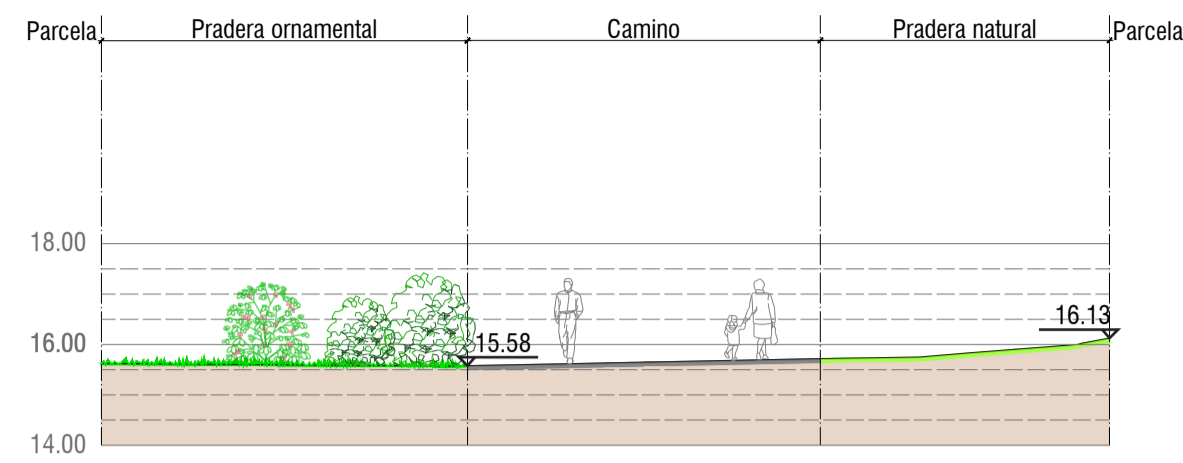

Zona verde 10. Sección 10.1-1'

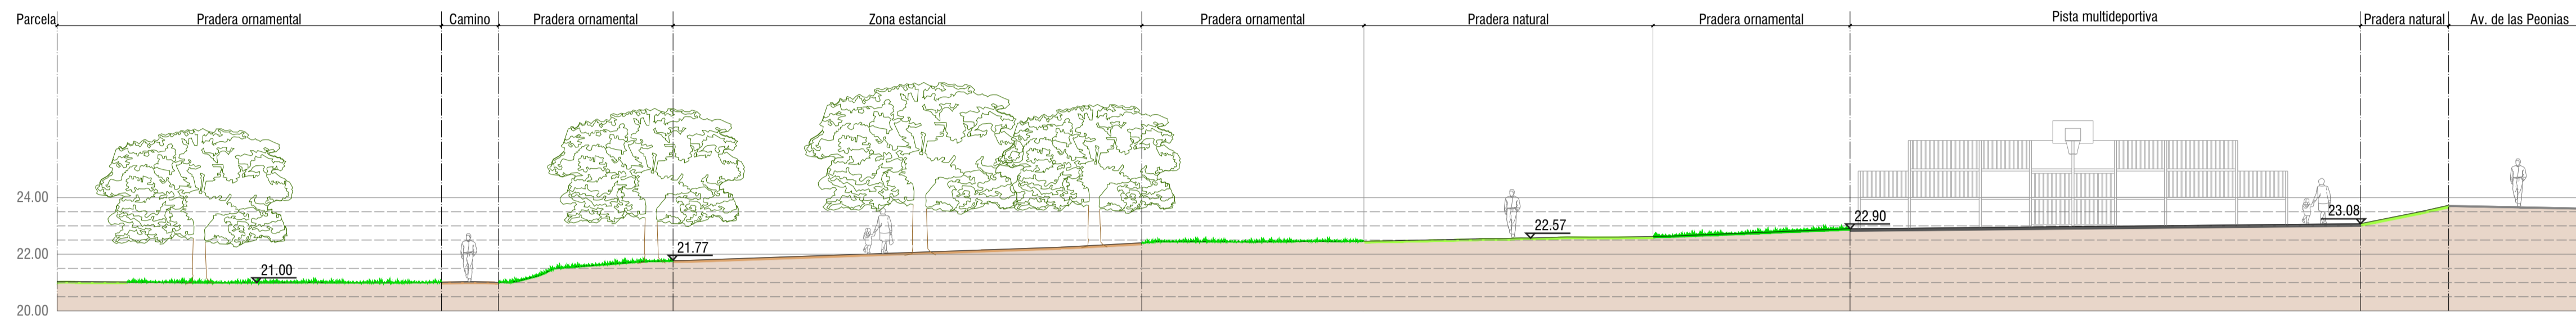

Zona verde 10. Sección 10.2-2'

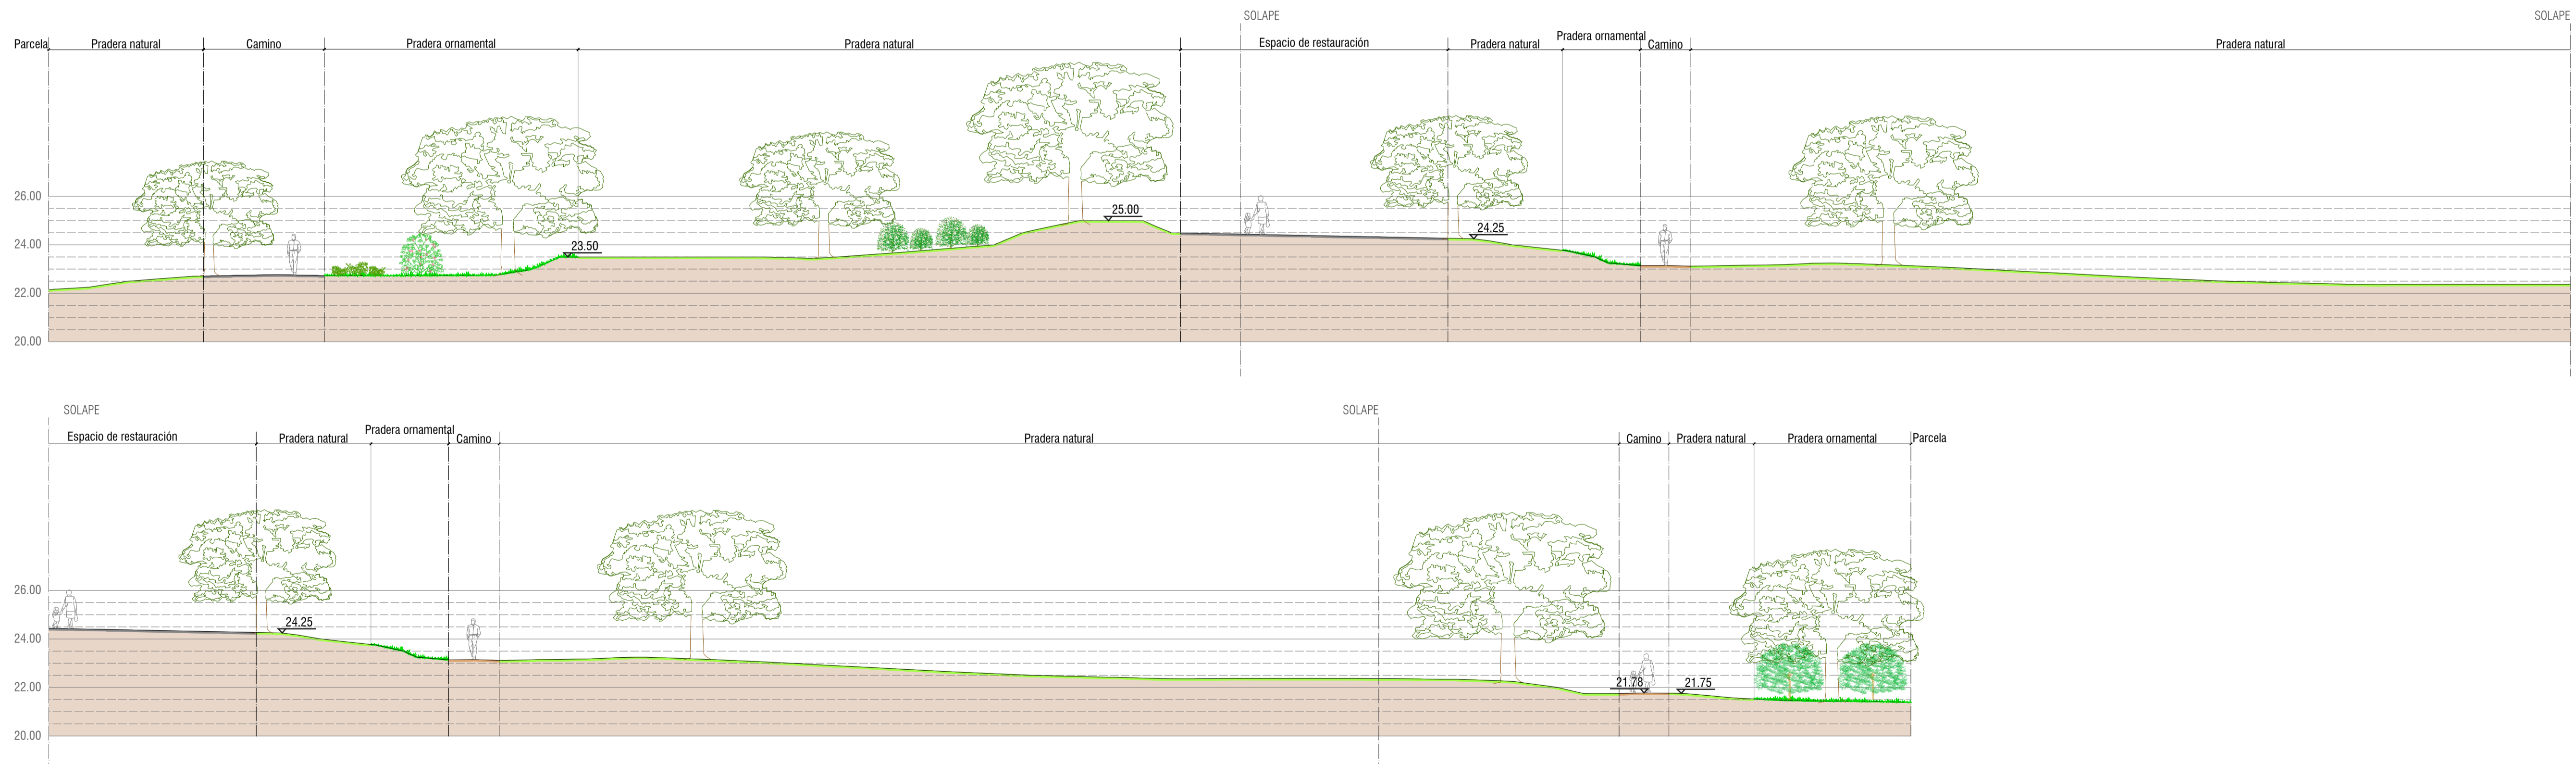

La autenticidad de este documento puede ser comprobada mediante el CEV: 1416122656966367531 en www.gijon.es/cev

REDACTORES:  
  
 Pablo Garcimartín García  
 Colegiado nº 18074 ICCP  
  
 Natalia Bagan Aznar  
 Colegiado nº 24.489 ICCP

**COMPAS**  
 CONSULTORES

RUEDA Y VEGA ARQUITECTOS  
 www.ruedayvega.com  
 paisaje transversal  
 escuchar y transformar la ciudad

PROPIEDAD:  
  
 Ayuntamiento de Gijón / Xixón

**Jardinería y mobiliario**  
**Perfiles zonas verdes**  
 1:150 (A1) - 1:300 (A3)

FASE 1.2  
 PROYECTO DE URBANIZACIÓN APP-PCTG LA PECUARIA  
 MILLA DEL CONOCIMIENTO MARGARITA SALAS