




Zona verde 04A. Sección 4A1-1'

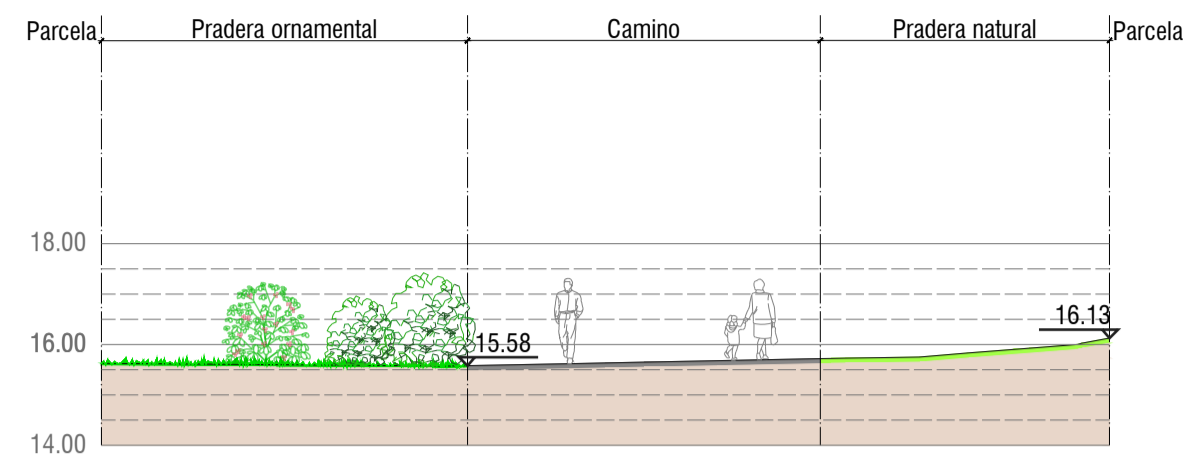

Zona verde 10. Sección 10.1-1'

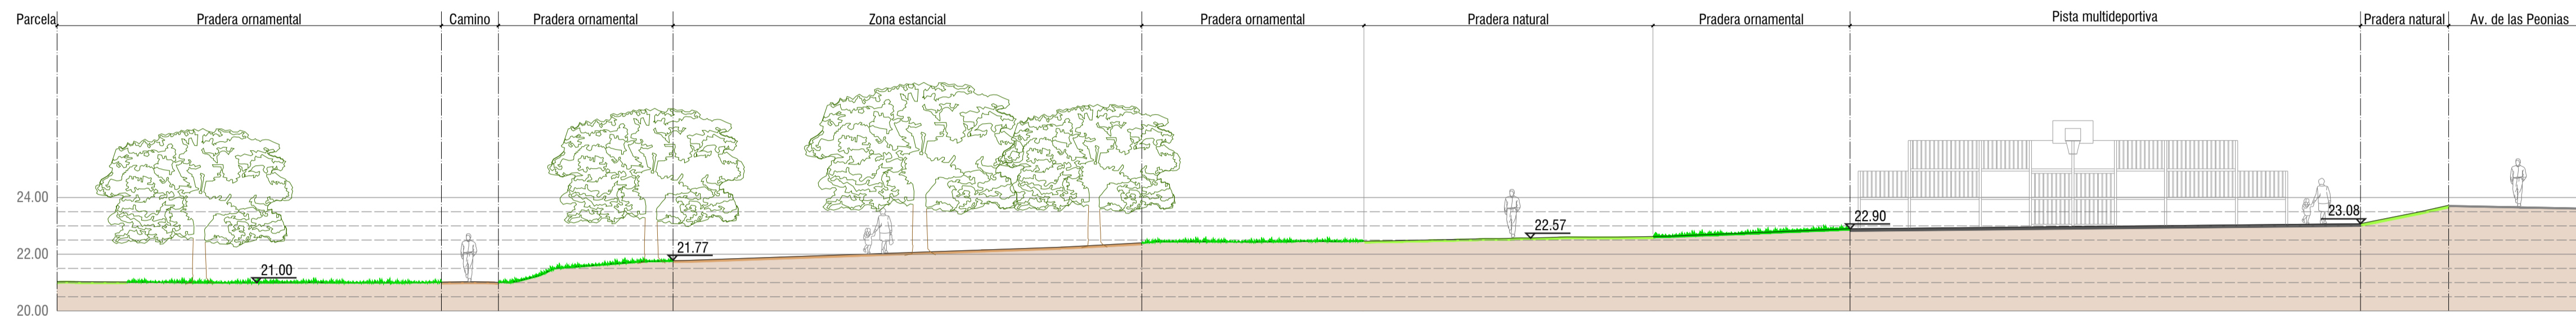

Zona verde 10. Sección 10.2-2'

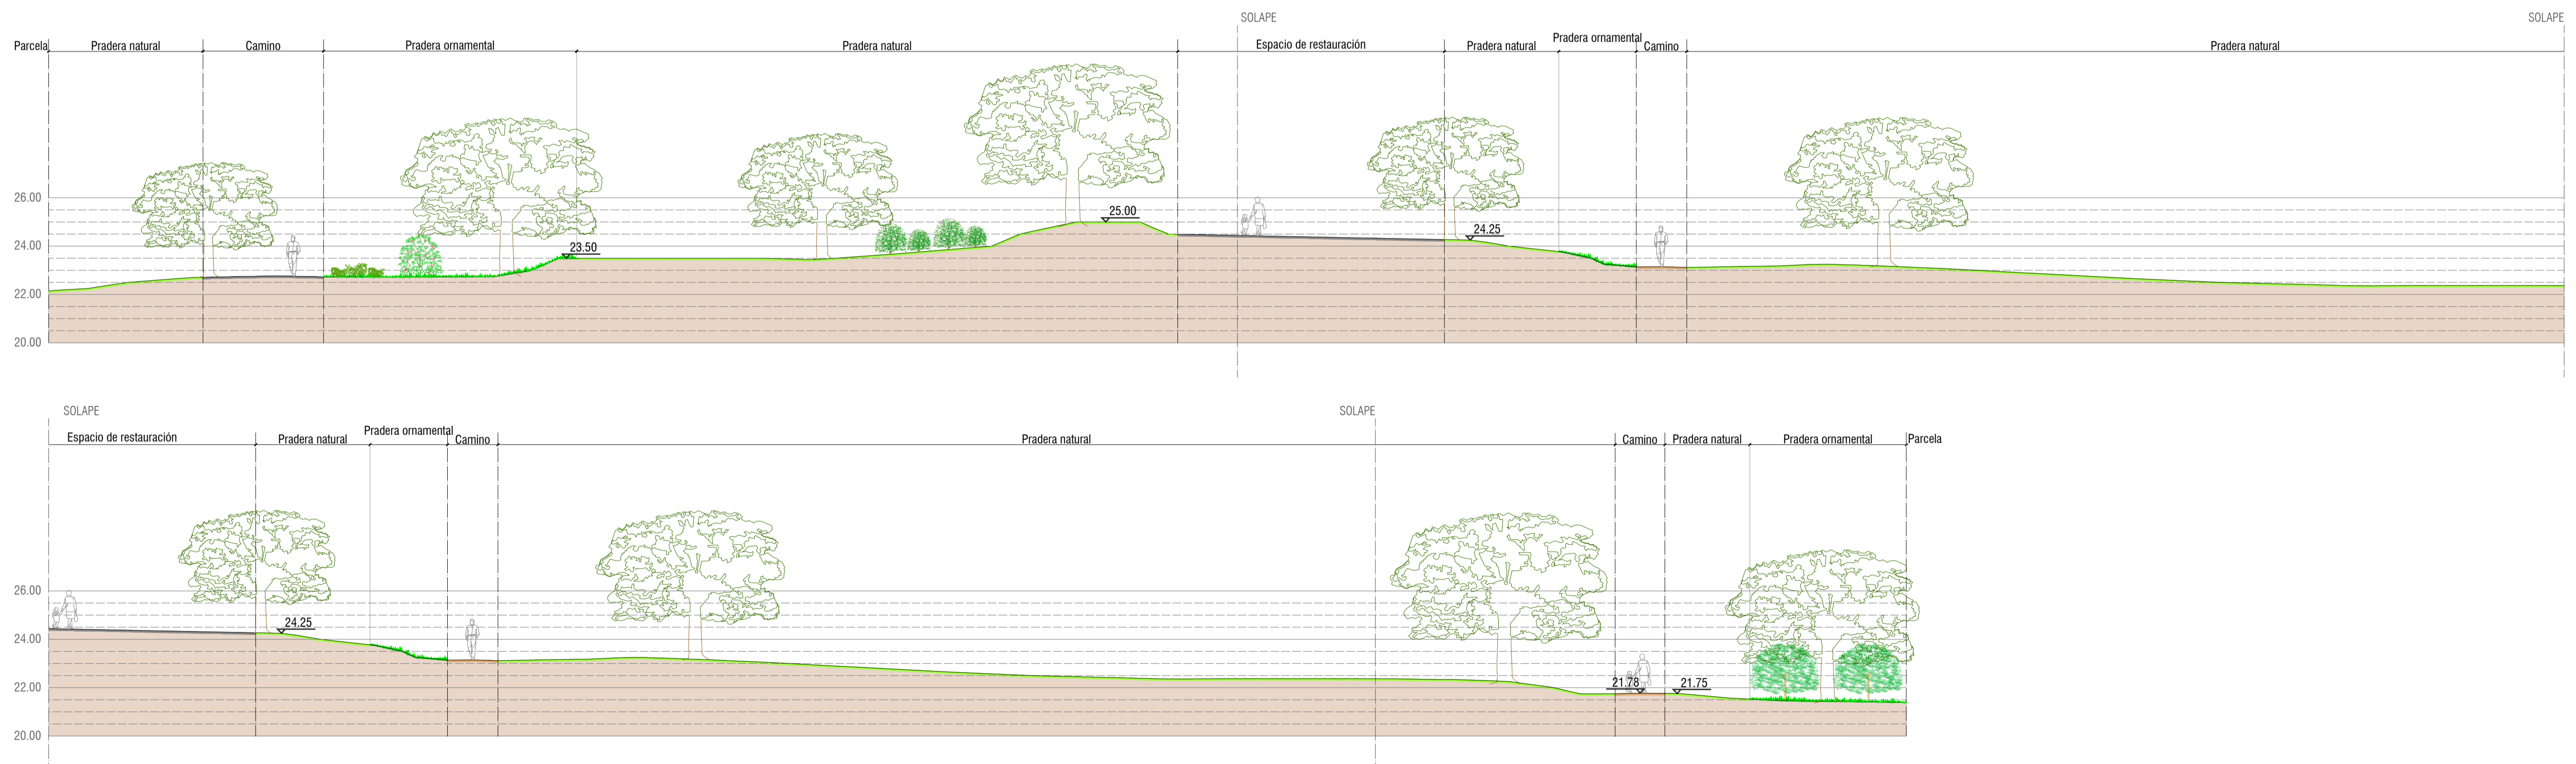

La autenticidad de este documento puede ser comprobada mediante el CEV: 1416122656966367531 en www.gijon.es/cev

REDACTORES:

 Pablo Garcimartín García
 Colegiado nº 18074 ICCP

 Natalia Bagan Aznar
 Colegiado nº 24.489 ICCP

COMPAS
 CONSULTORES

RUEDA Y VEGA ARQUITECTOS
 www.ruedayvega.com
 paisaje transversal
 escuchar y transformar la ciudad

PROPIEDAD:

Jardinería y mobiliario
Perfiles zonas verdes
 1:150 (A1) - 1:300 (A3)

FASE 1.2
 PROYECTO DE URBANIZACIÓN APP-PCTG LA PECUARIA
 MILLA DEL CONOCIMIENTO MARGARITA SALAS