


La autenticidad de este documento puede ser comprobada mediante el CEV: 14161228270112474509 en www.gijón.es/cev

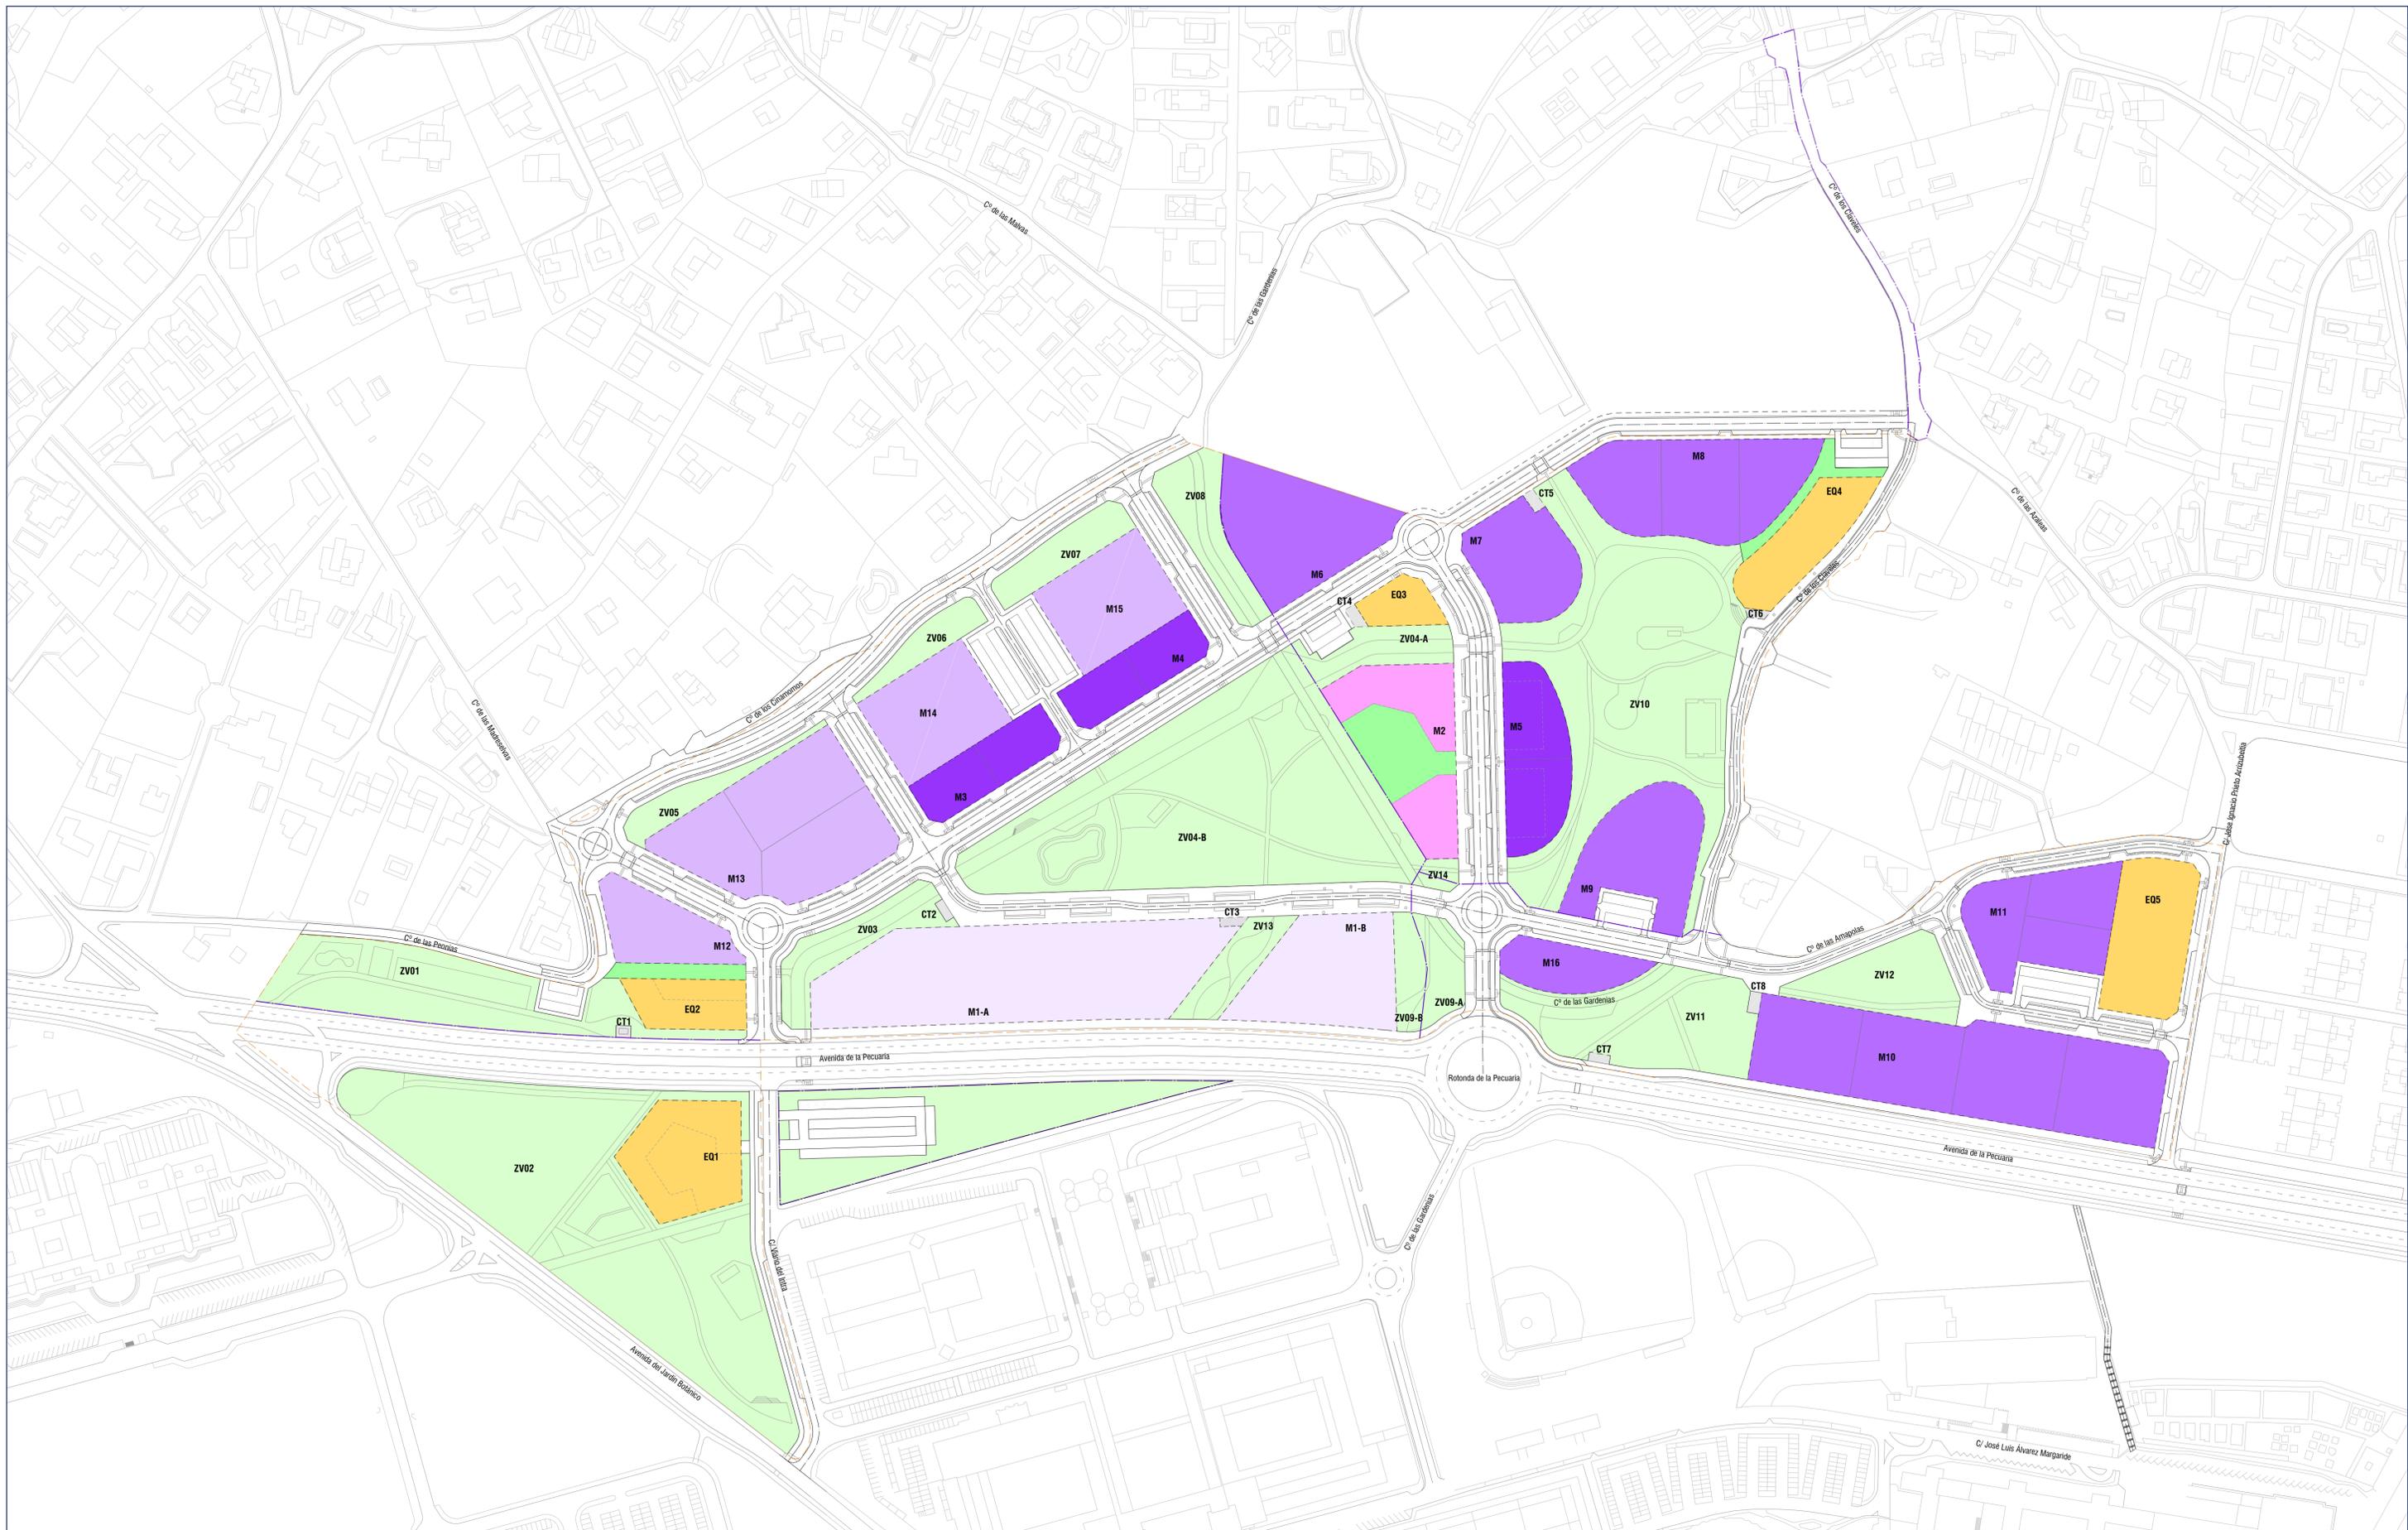

- LÍMITE DEL APP-PCTG
- USOS LUCRATIVOS
- PCT-1. EDIFICACIÓN COMPACTA
- PCT-2. EDIFICACIÓN ABIERTA
- PCT-3. EDIFICACIÓN EXTENDIDA
- PCT-4. CENTRO EMPRESARIAL
- PCT-5. CENTRO DE SERVICIOS
- DOTACIONES PÚBLICAS Y PRIVADAS
- ZONAS VERDES Y ESPACIOS LIBRES
- EQUIPAMIENTOS
- PLAZAS Y CALLES PEATONALES
- ZONAS DE RESERVA DE INFRAESTRUCTURAS

ETRS89 UTM/30N

REDACTORES:  
Pablo Garcimartín García  
Colegiado nº 18074 ICCP

N. Bagan  
Natalia Bagan Aznar  
Colegiado nº 24.489 ICCP



PROPIEDAD:  
Gijón

Ayuntamiento de Gijón / Xixón

Ordenación  
Planta Plan Especial APP-PCTG  
1:1500 (A1) - 1:3000 (A3)

FASE 2  
PROYECTO DE URBANIZACIÓN APP-PCTG LA PECUARIA  
MILLA DEL CONOCIMIENTO MARGARITA SALAS