




EJE 8

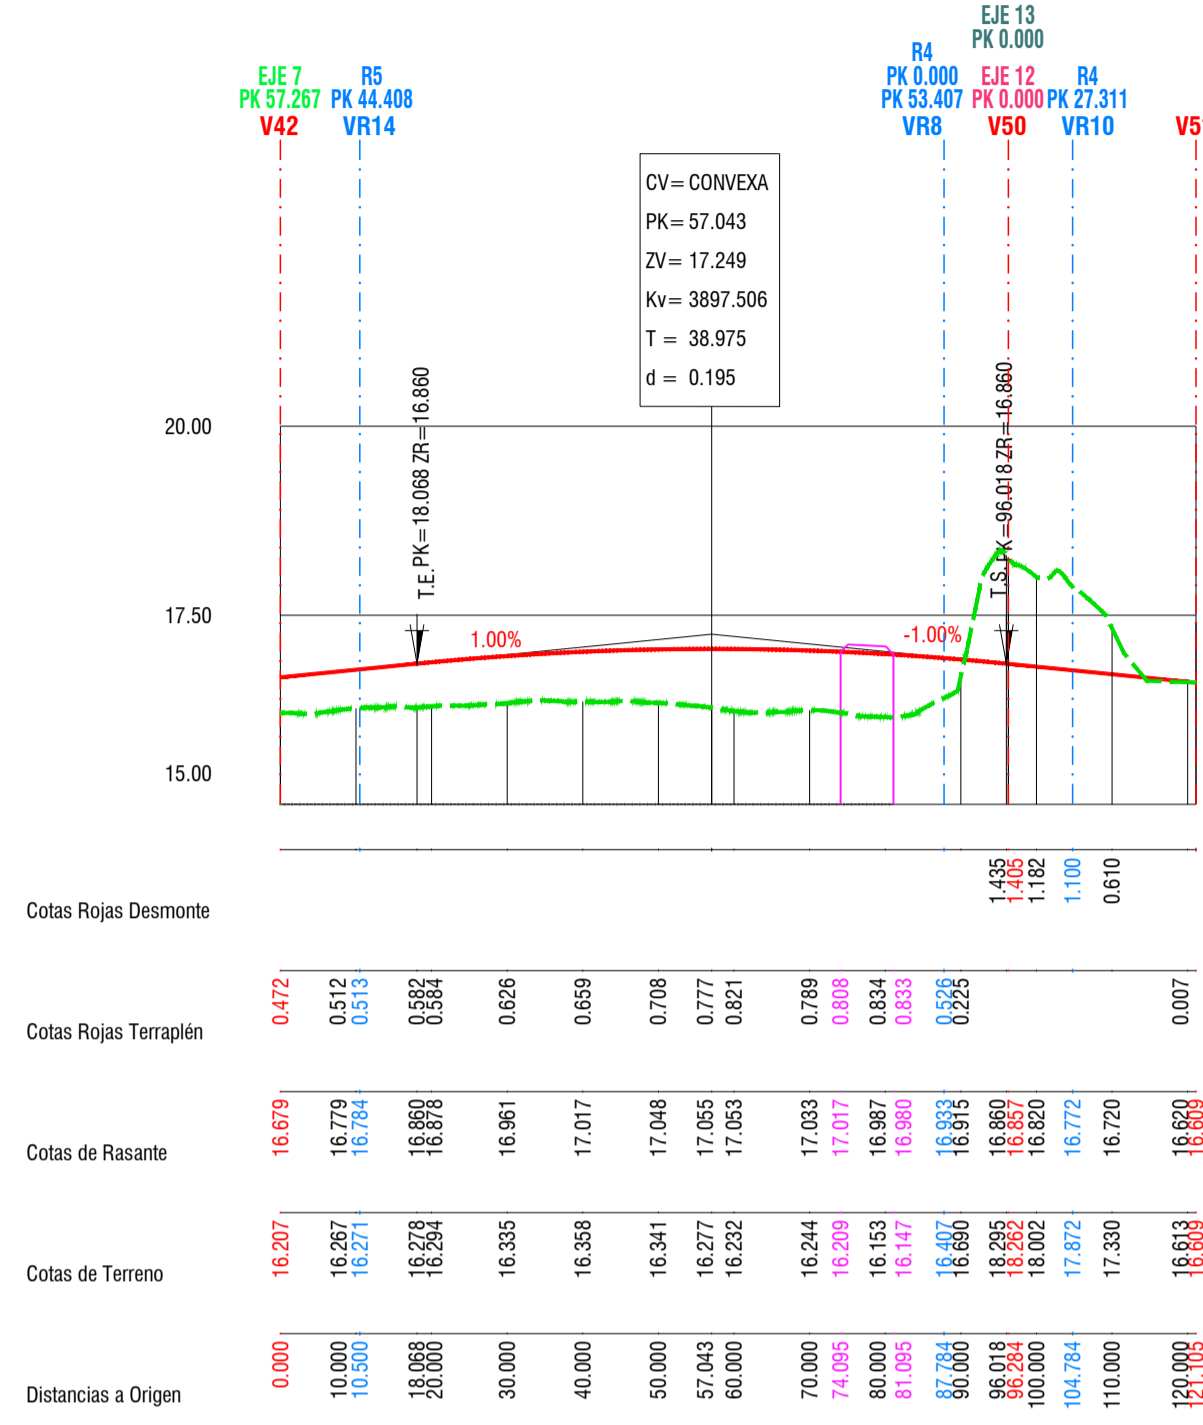


EJE 9

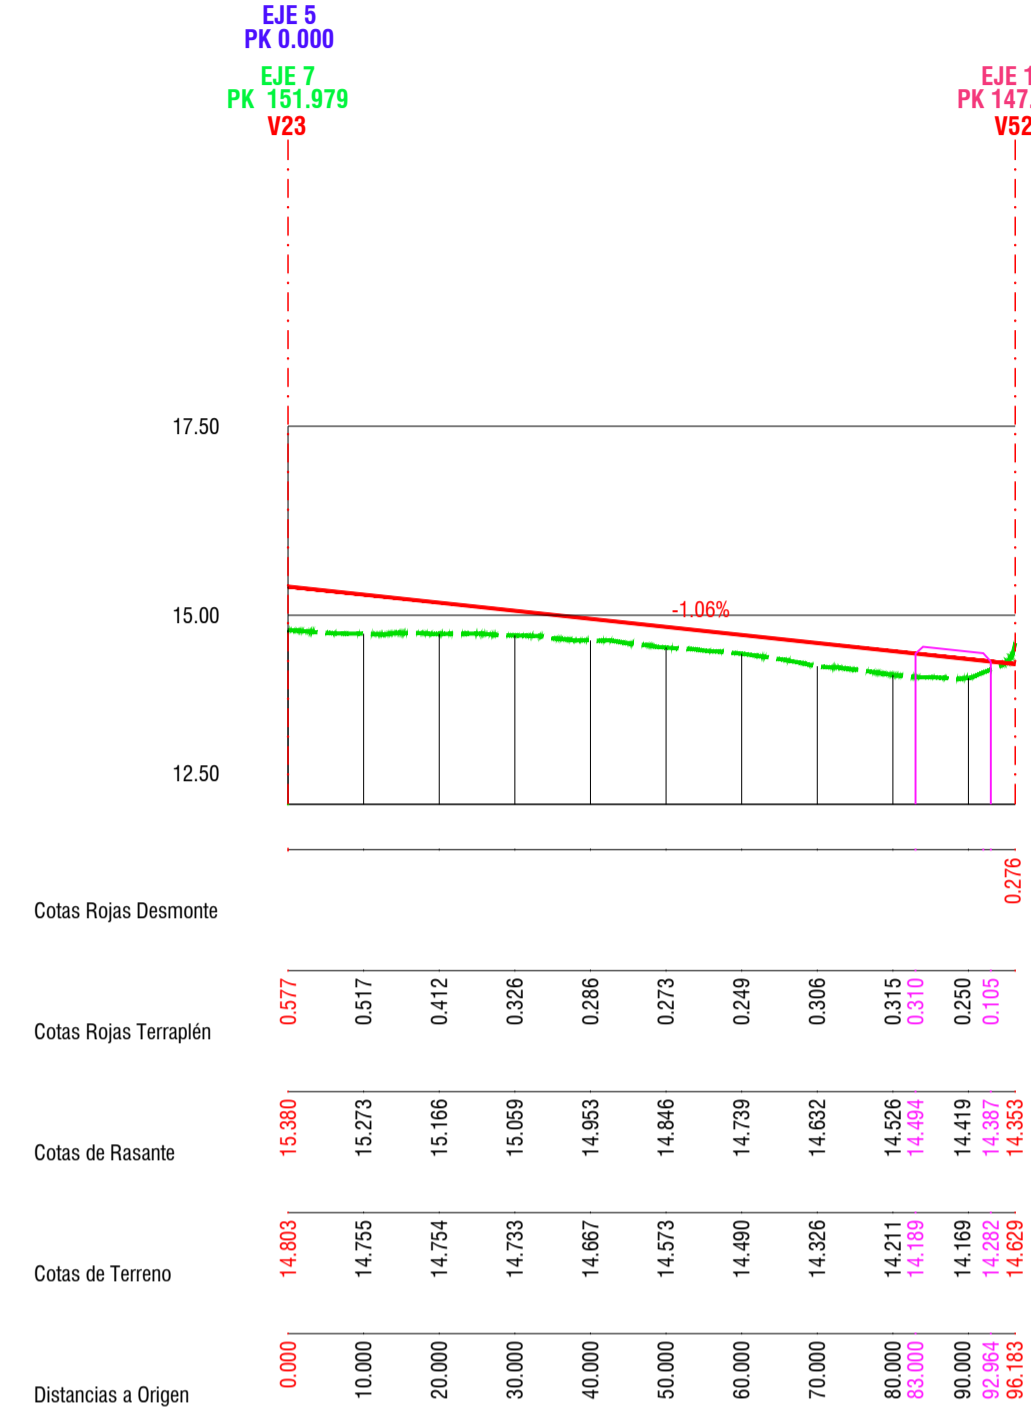


EJE 10

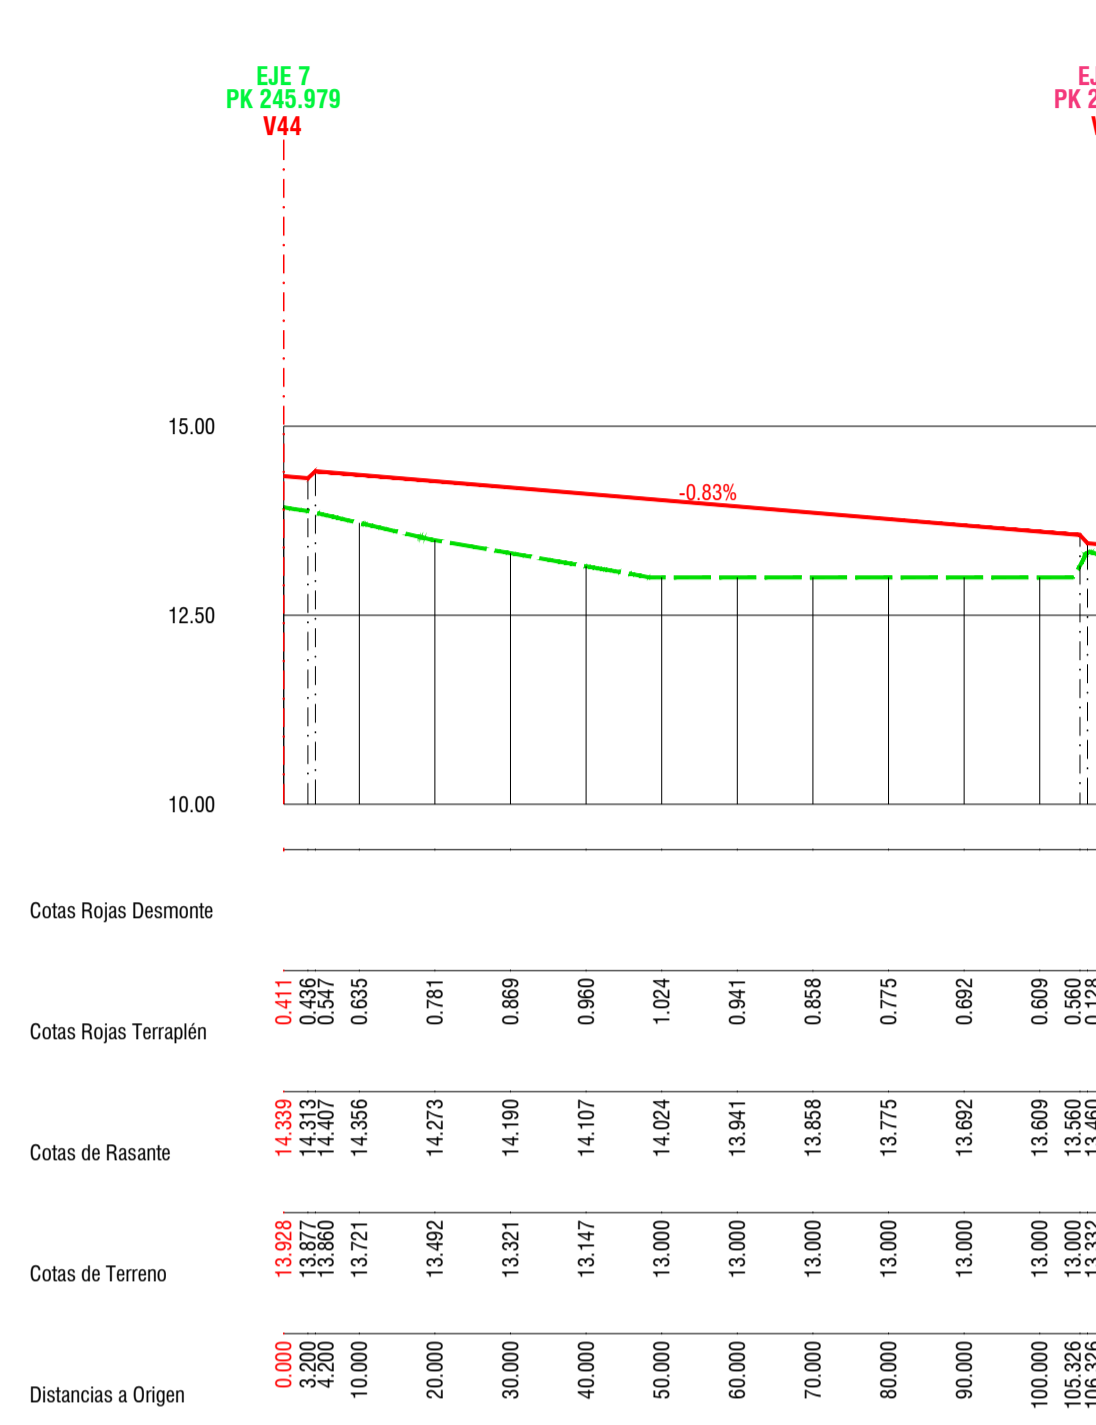


EJE 11

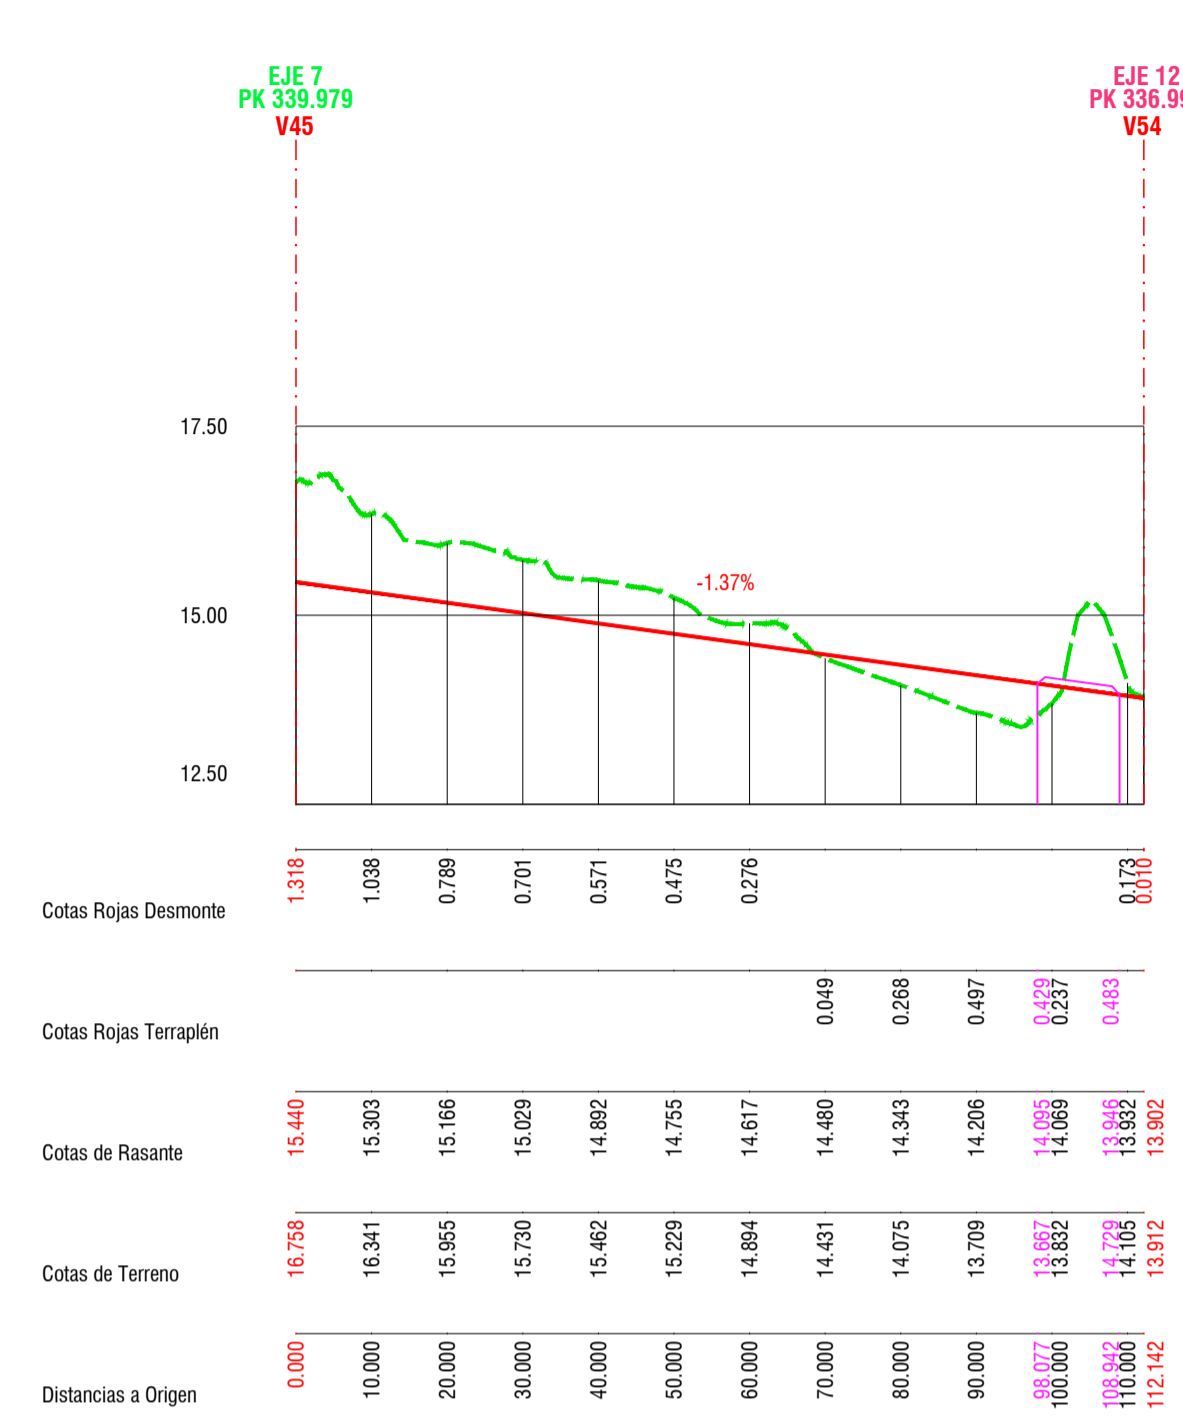


EJE 13

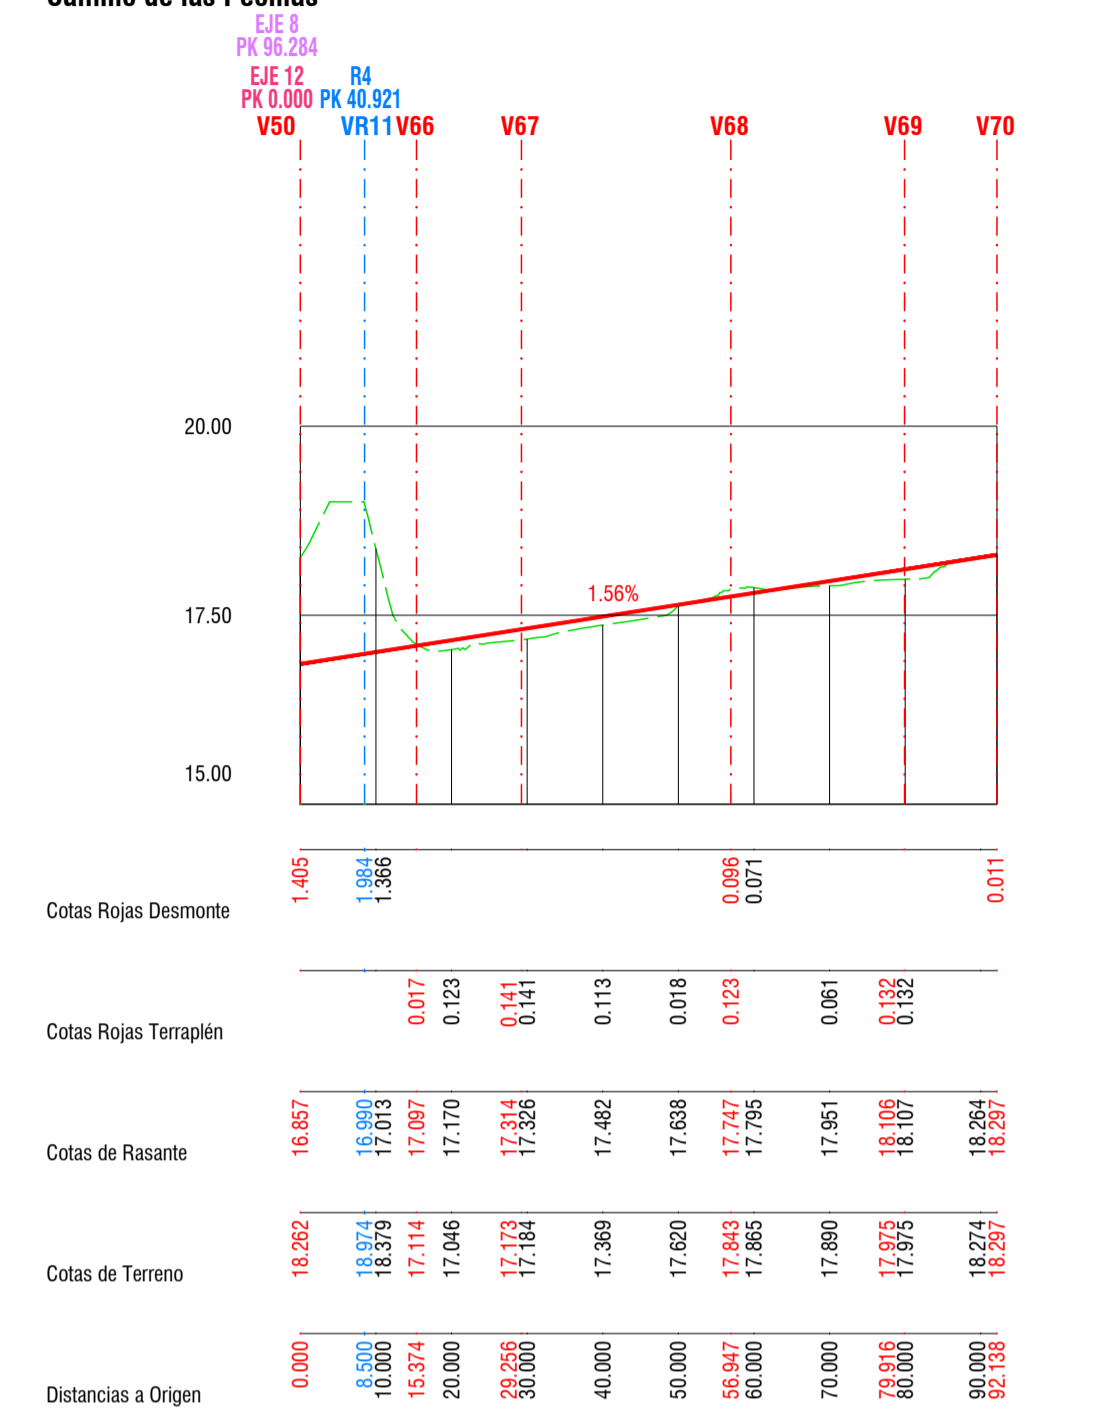


EJE 12

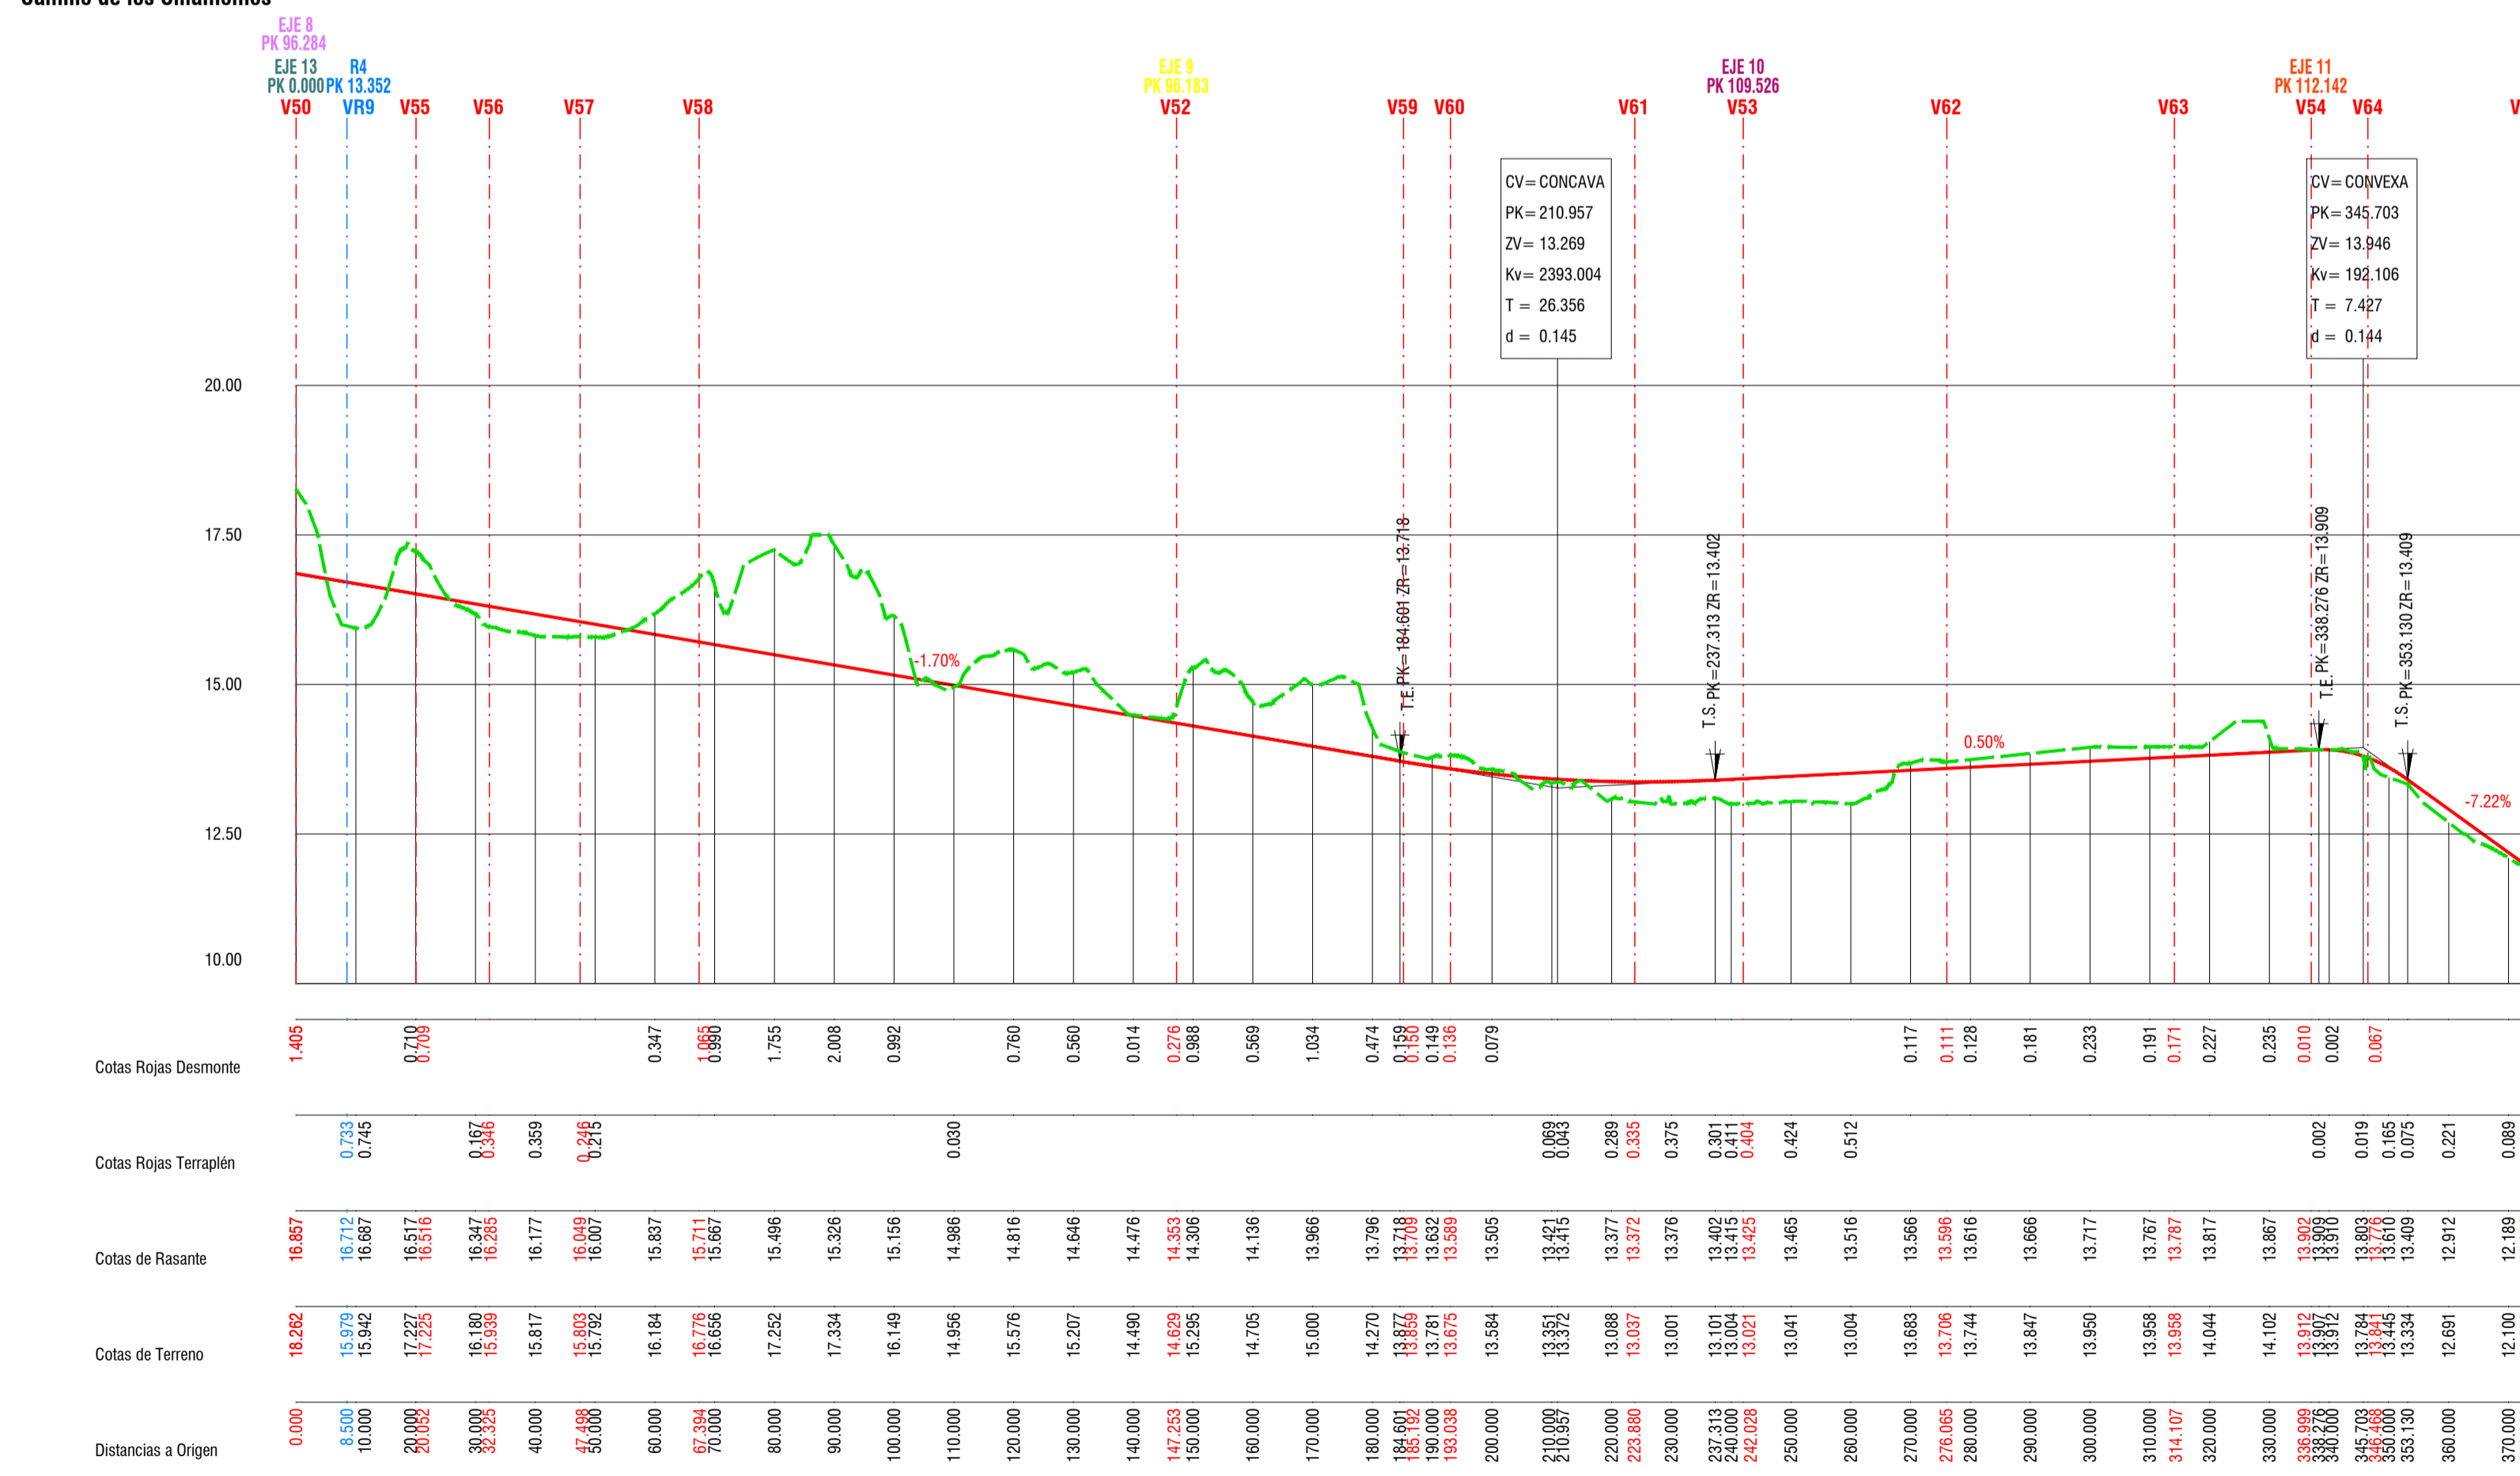

EJE R4

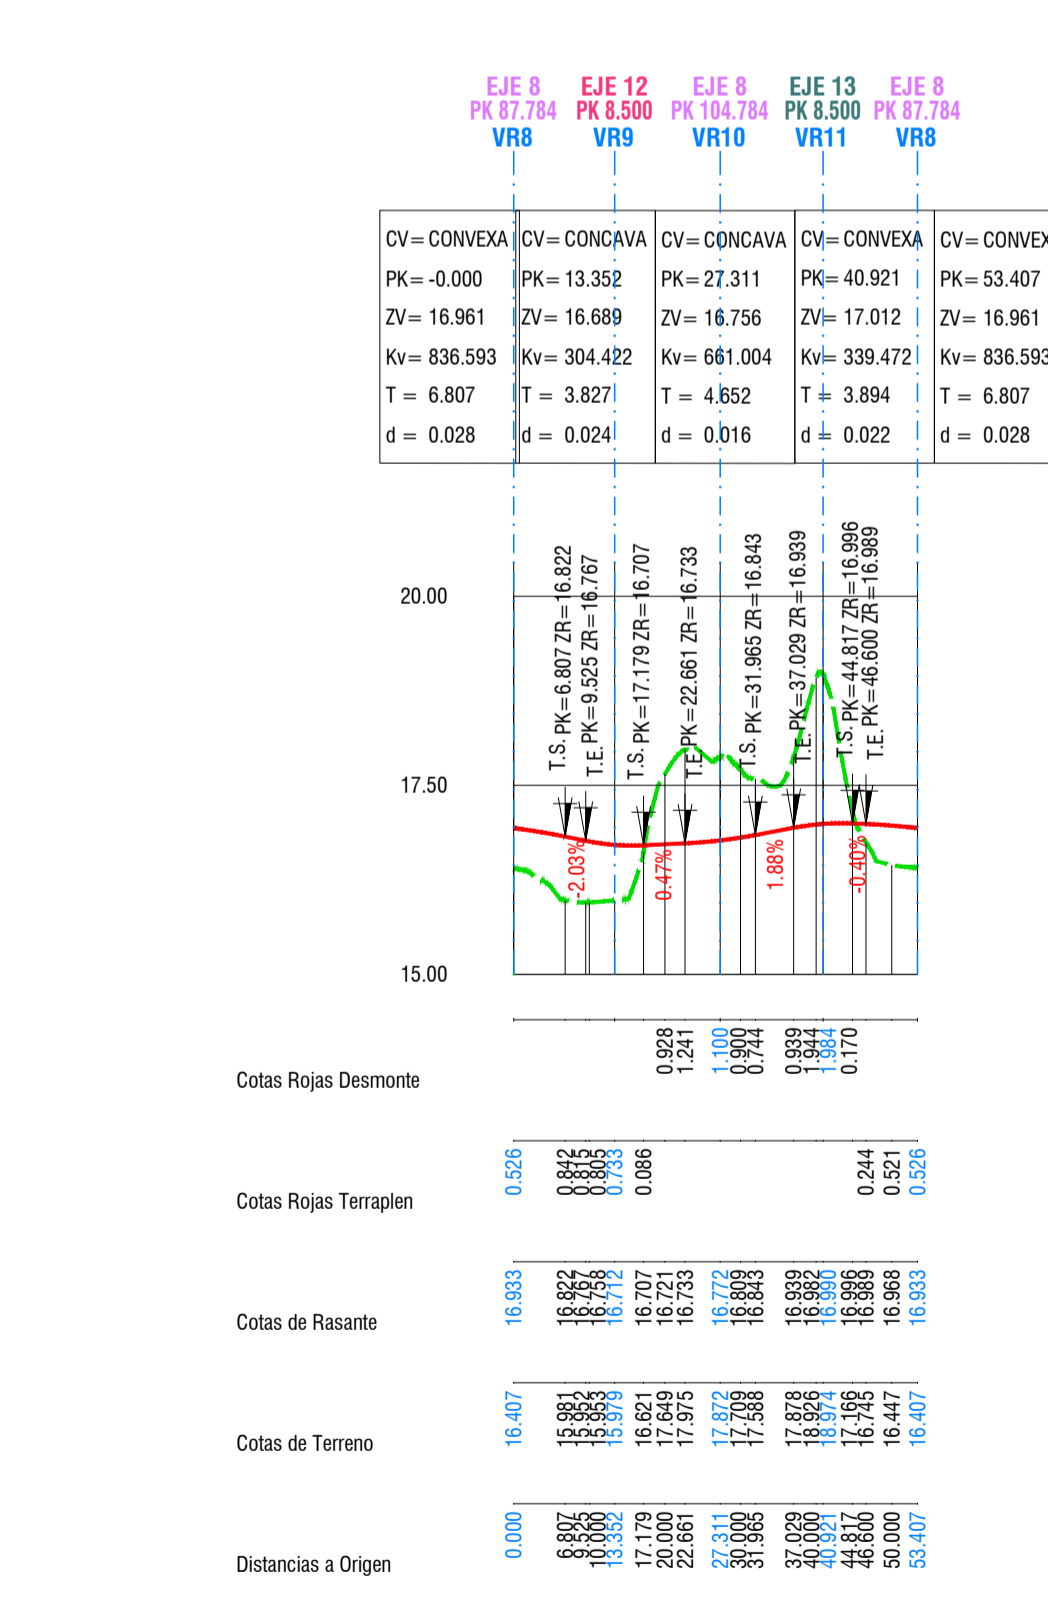

EJE R5

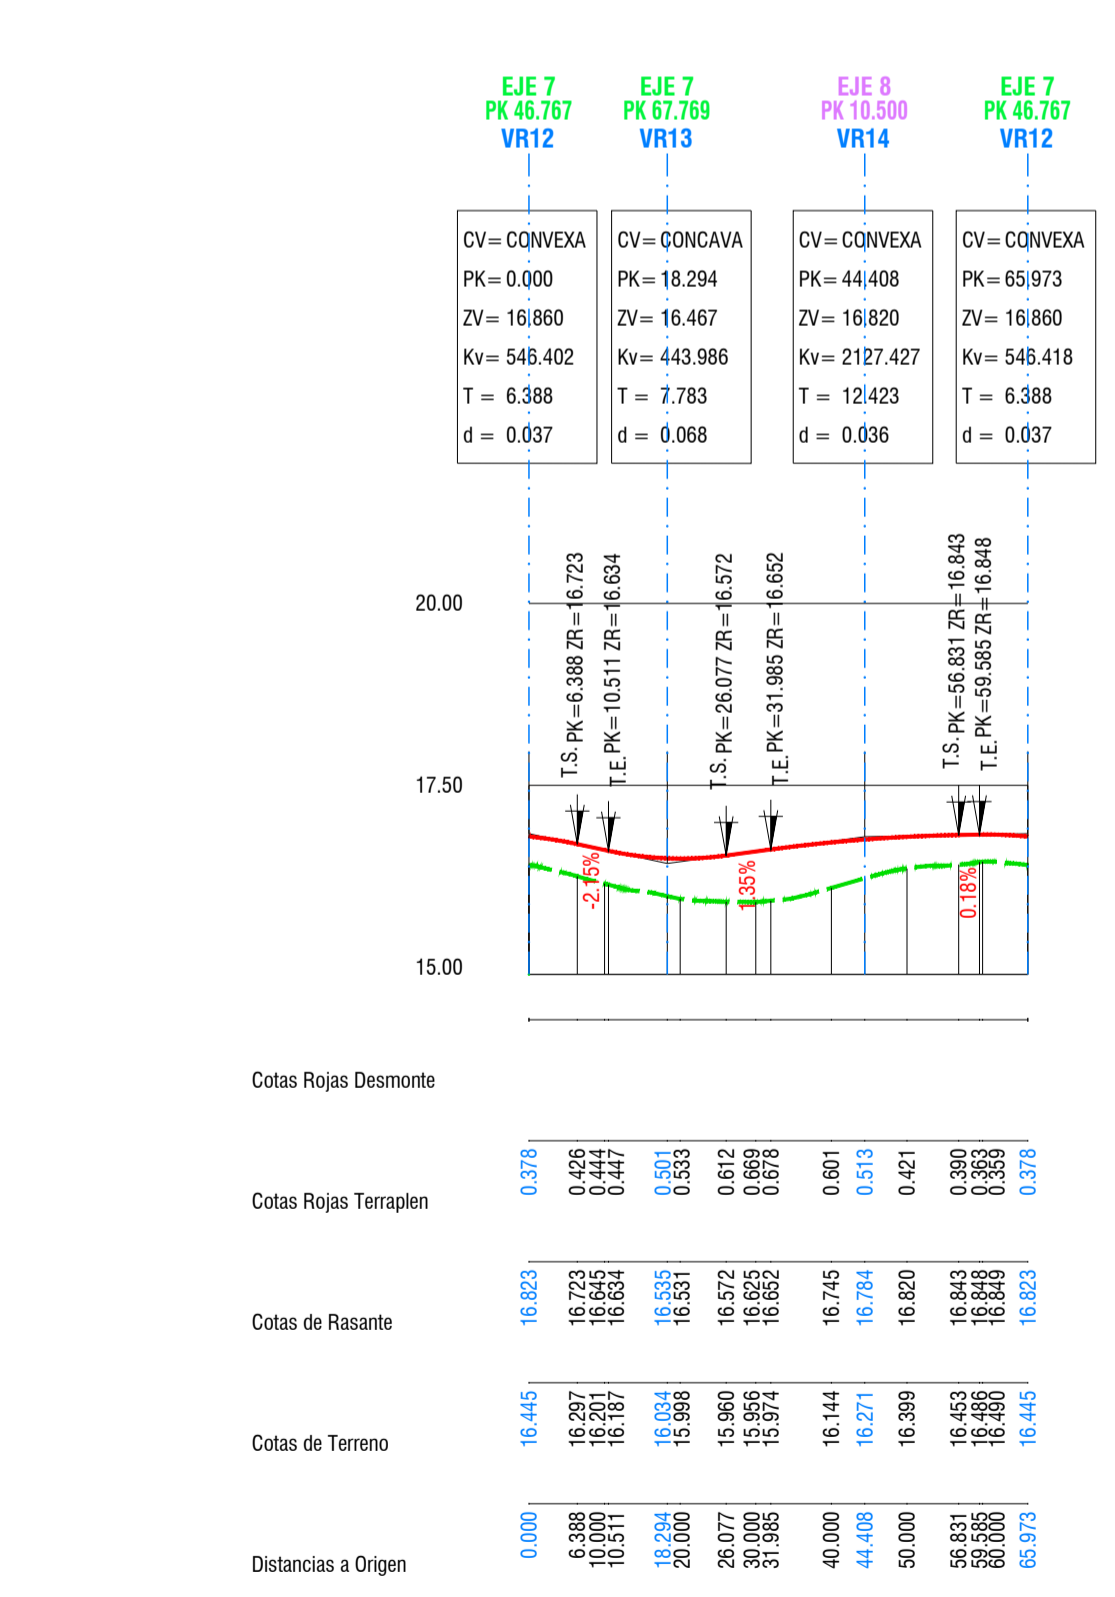

--- Rasante del terreno
 --- Rasante definitiva
 --- Paso sobrelevado (10 cm sobre rasante definitiva)