


La autenticidad de este documento puede ser comprobada mediante el CEV: 141612270147655044 en www.gijon.es/cev

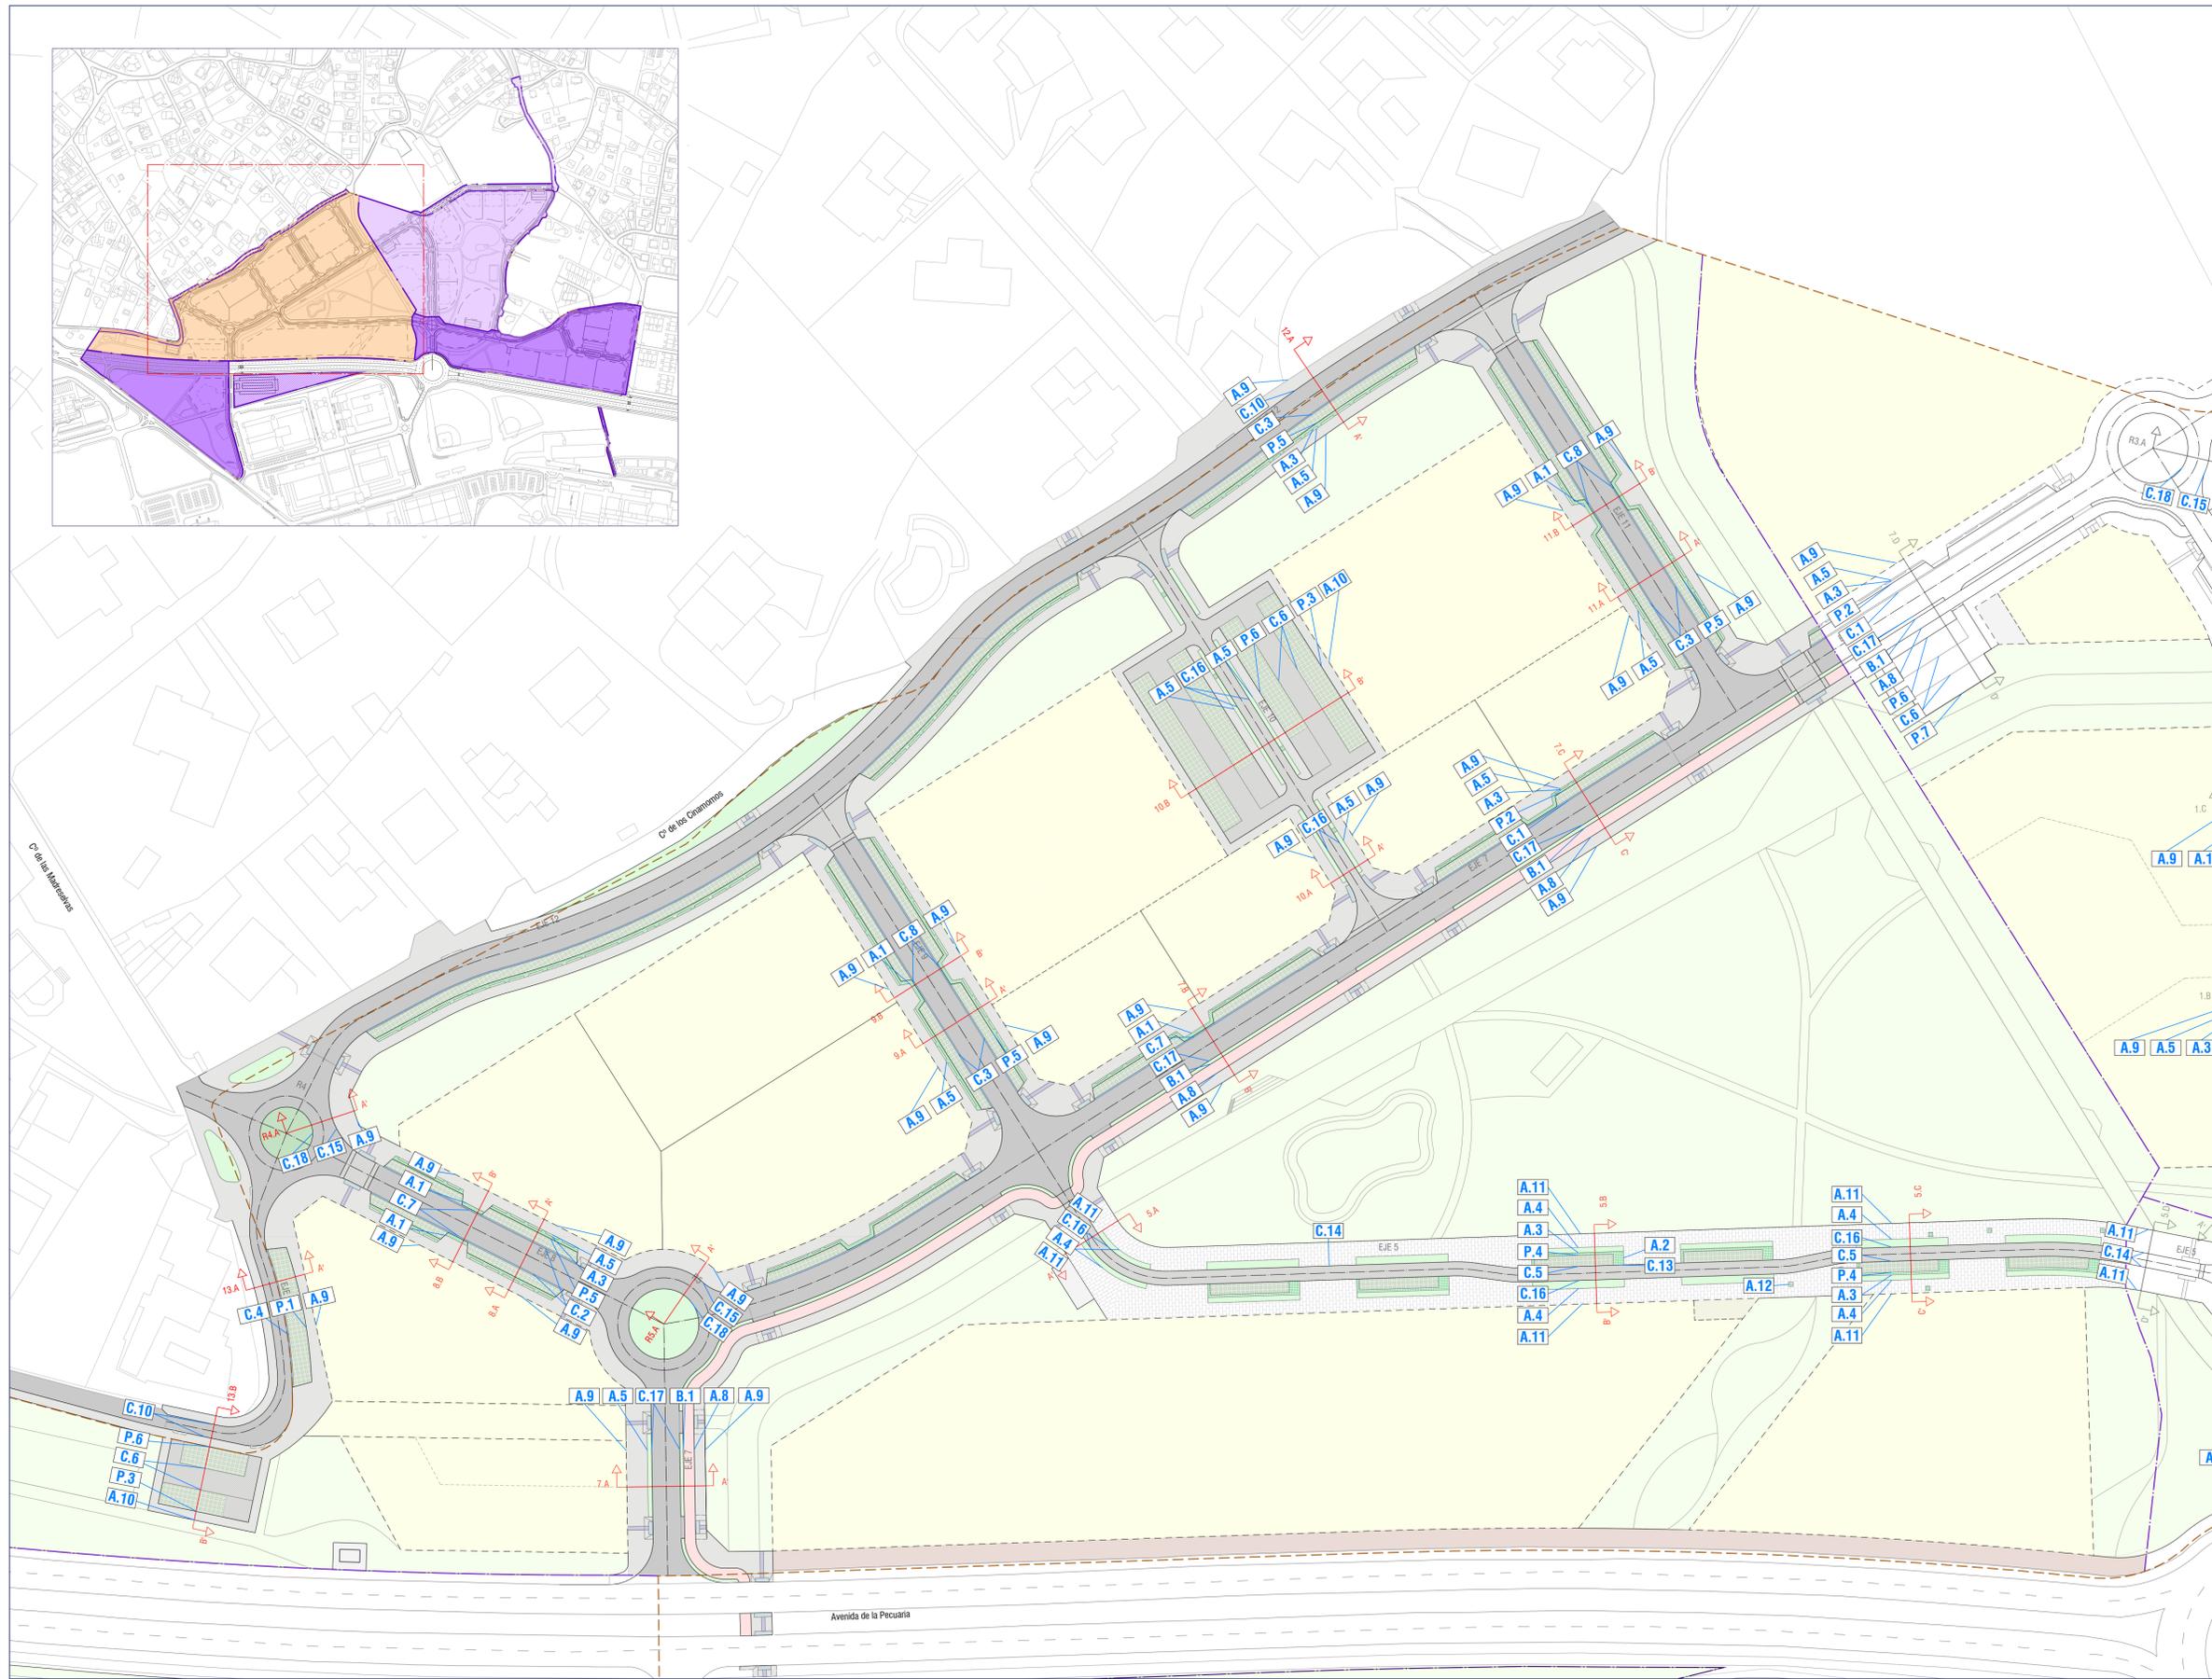

- C.1** SECCIÓN C.1: CALZADA-APARCAMIENTO
- C.2** SECCIÓN C.2: CALZADA-APARCAMIENTO
- C.3** SECCIÓN C.3: CALZADA-APARCAMIENTO
- C.4** SECCIÓN C.4: CALZADA-APARCAMIENTO
- C.5** SECCIÓN C.5: CALZADA-APARCAMIENTO
- C.6** SECCIÓN C.6: CALZADA-APARCAMIENTO
- C.7** SECCIÓN C.7: CALZADA-ACERA
- C.8** SECCIÓN C.8: CALZADA-ACERA
- C.9** SECCIÓN C.8: CALZADA-ACERA
- C.10** SECCIÓN C.10: CALZADA-ACERA
- C.11** SECCIÓN C.11: CALZADA-ACERA
- C.12** SECCIÓN C.12: CALZADA-ACERA
- C.13** SECCIÓN C.13: CALZADA-ACERA
- C.14** SECCIÓN C.14: CALZADA-ACERA
- C.15** SECCIÓN C.15: CALZADA-ACERA
- C.16** SECCIÓN C.16: CALZADA-ZONA VERDE
- C.17** SECCIÓN C.15: CALZADA-ZONA VERDE
- C.18** SECCIÓN C.18: CALZADA-ROTONDA
- C.19** SECCIÓN C.19: CALZADA-ZONA VERDE
- C.20** SECCIÓN C.20: CALZADA-ZONA VERDE

- P.1** SECCIÓN P.1: APARCAMIENTO-ACERA
- P.2** SECCIÓN P.2: APARCAMIENTO-ACERA
- P.3** SECCIÓN P.3: APARCAMIENTO-ACERA
- P.4** SECCIÓN P.4: APARCAMIENTO-ACERA
- P.5** SECCIÓN P.5: APARCAMIENTO-ACERA
- P.6** SECCIÓN P.6: APARCAMIENTO-ACERA
- P.7** SECCIÓN P.7: APARCAMIENTO-PARCELA

- A.1** SECCIÓN A.1: ACERA-ACERA
- A.2** SECCIÓN A.2: ACERA-ACERA
- A.3** SECCIÓN A.3: ACERA-ZONA VERDE
- A.4** SECCIÓN A.4: ACERA-ZONA VERDE
- A.5** SECCIÓN A.5: ACERA-ZONA VERDE
- A.6** SECCIÓN A.6: ACERA-CARRIL BICI
- A.7** SECCIÓN A.7: ACERA-CARRIL BICI
- A.8** SECCIÓN A.8: ACERA-CARRIL BICI
- A.9** SECCIÓN A.9: ACERA-PARCELA
- A.10** SECCIÓN A.10: ACERA-PARCELA
- A.11** SECCIÓN A.11: ACERA-PARCELA
- A.12** SECCIÓN A.12: ACERA-ALCORQUE

- B.1** SECCIÓN B.1: CARRIL BICI-ZONA VERDE
- B.2** SECCIÓN B.2: CARRIL BICI-PARCELA

Pavimentación
Secciones constructivas: Planta general
 1:750 (A1) - 1:1500 (A3)

FASE 2
 PROYECTO DE URBANIZACIÓN APP-PCTG LA PECUARIA
 MILLA DEL CONOCIMIENTO MARGARITA SALAS

REDACTORES:
 Pablo Garcimartín García Colegiado nº 18074 ICCP
 Natalia Bagan Aznar Colegiado nº 24.489 ICCP

COMPAS CONSULTORES

RUEDA Y VEGA ARQUITECTOS
 www.ruedayvega.com

PROPIEDAD:
gijón

paísaje transversal
 escuchar y transformar la ciudad

Ayuntamiento de Gijón / Xixón