


La autenticidad de este documento puede ser comprobada mediante el CEV: 1416122610247551121 en www.gijon.es/cev

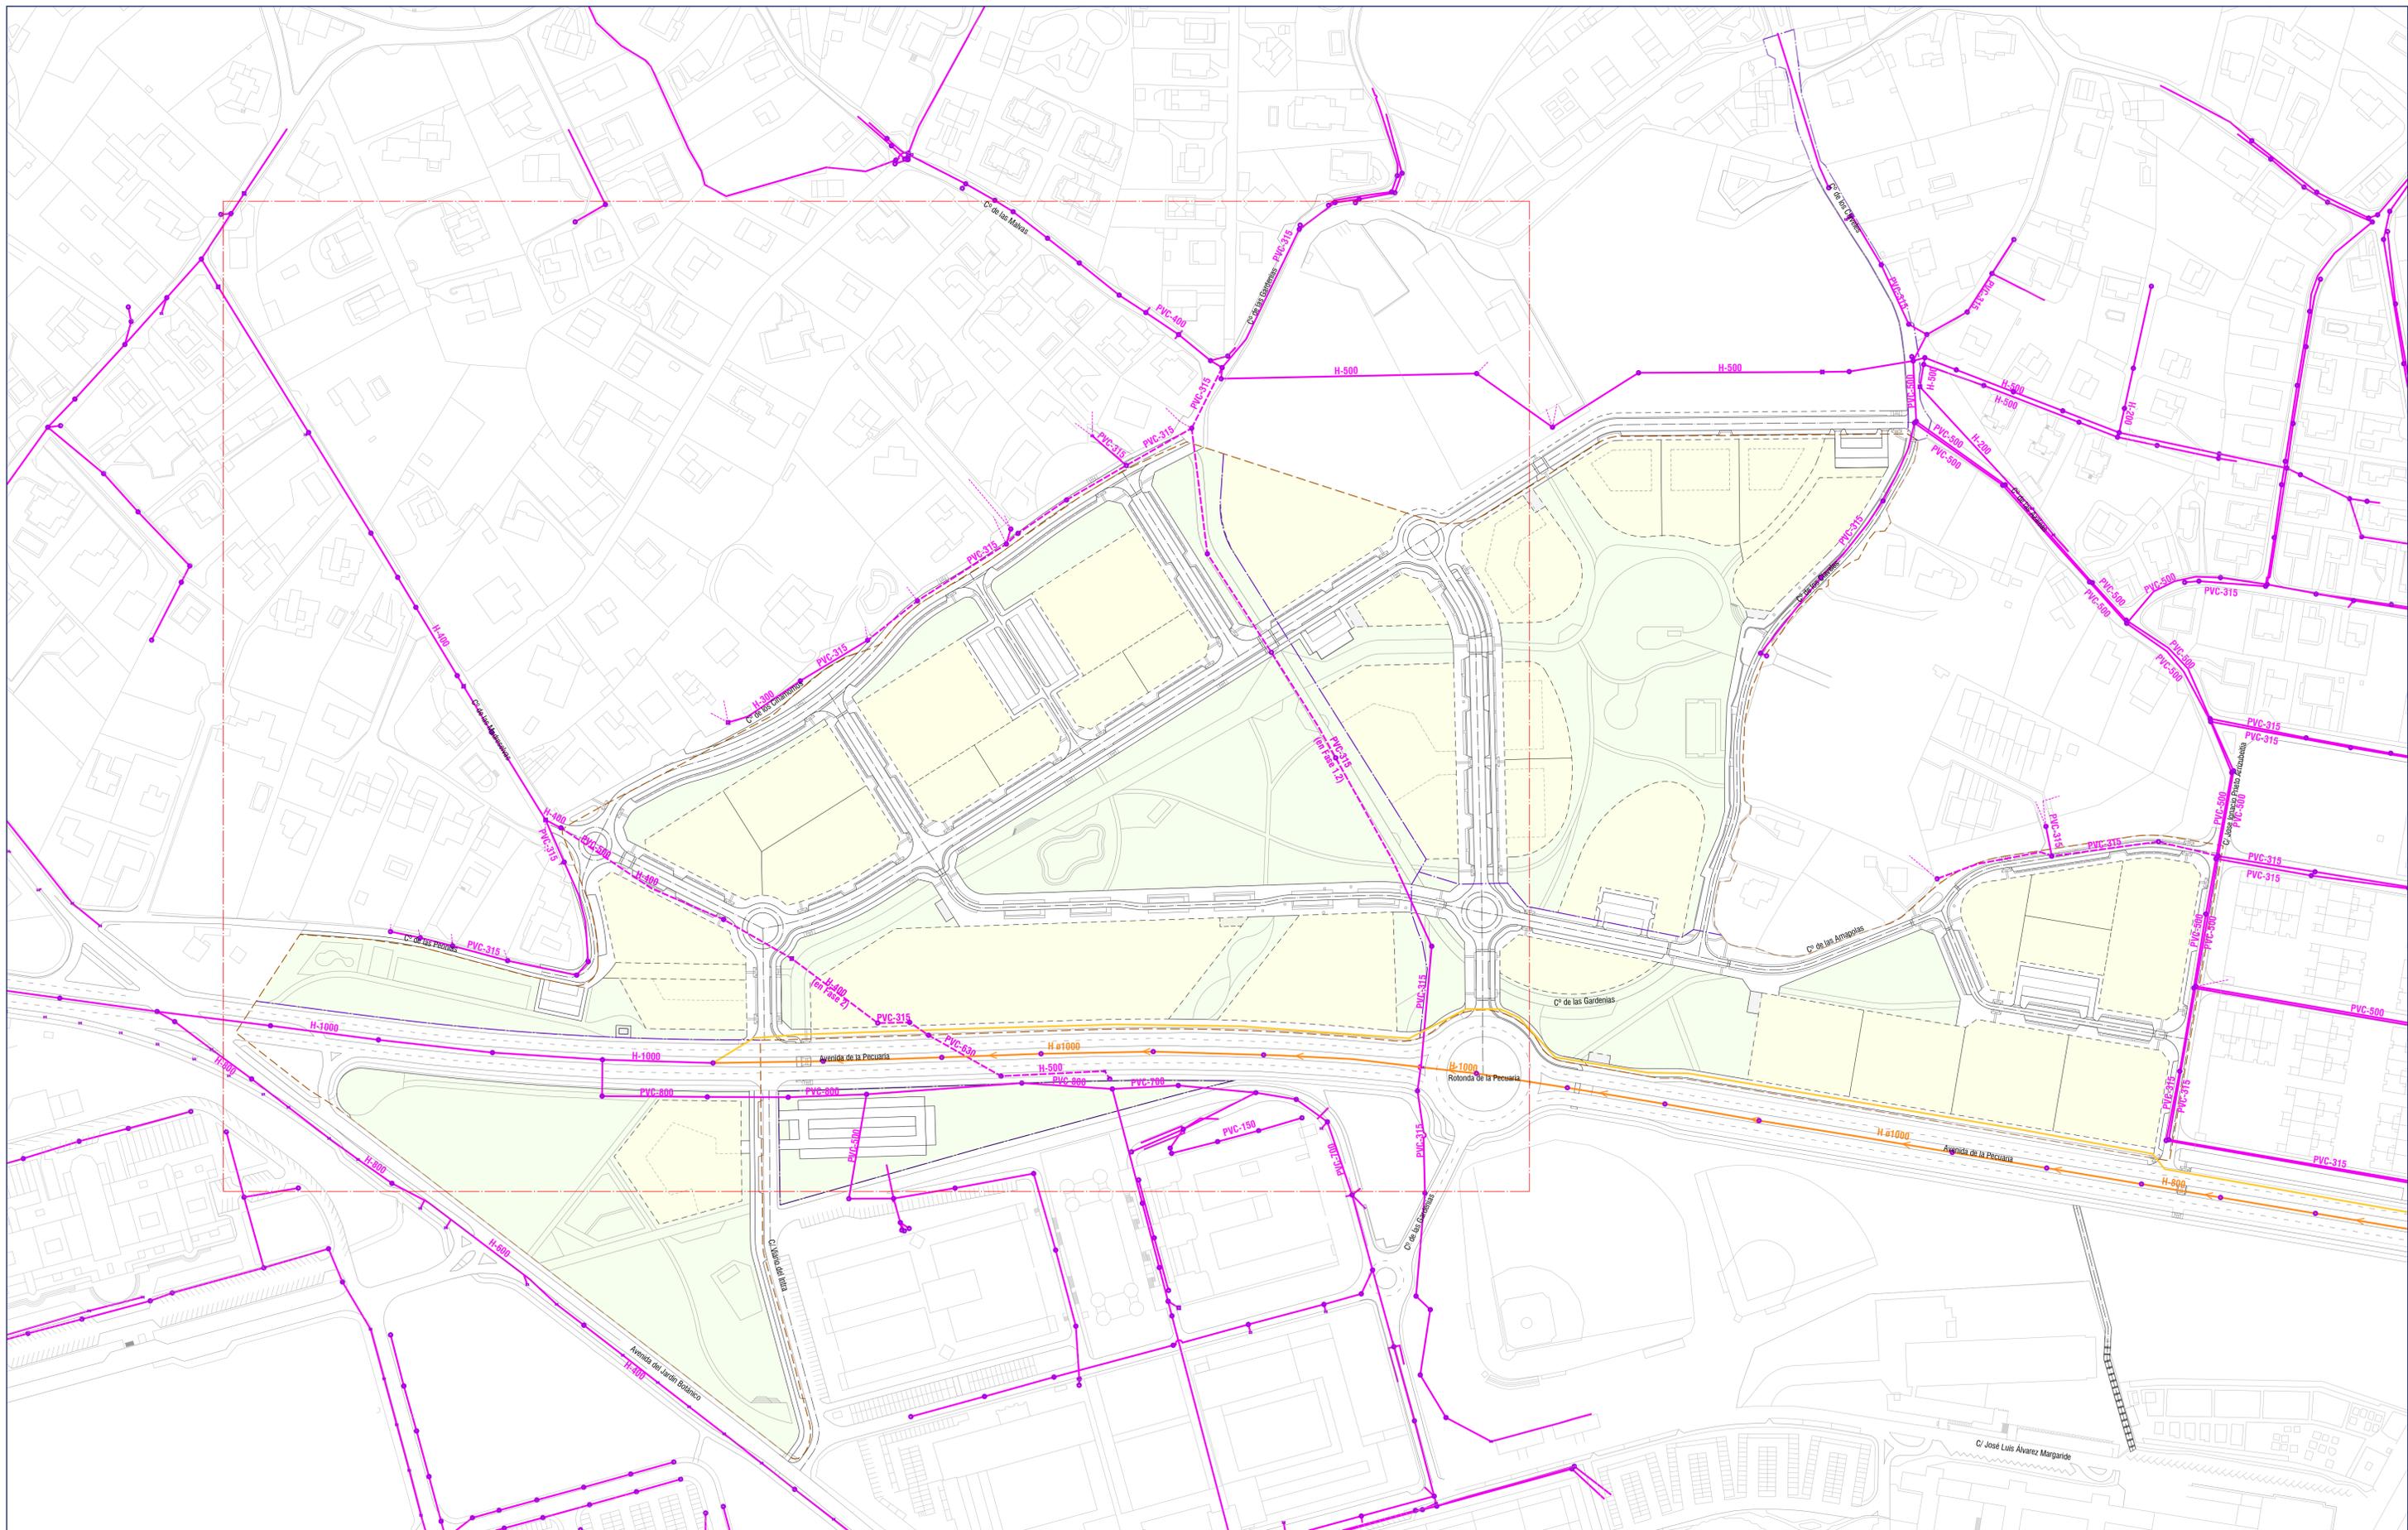

- RED DE AGUAS RESIDUALES EXISTENTE
- RED DE AGUAS RESIDUALES EXISTENTE A DESVIAR
- RED DE AGUAS RESIDUALES EXISTENTE (A CAMBIAR USO A RED DE PLUVIALES POR EMA)
- RED DE AGUAS RESIDUALES A EJECUTAR POR EMA
- POZO DE REGISTRO EXISTENTE

ETRS89 UTM/30N

REDACTORES:
 Pablo Garcimartín García
 Colegiado nº 18074 ICCP

N. Bagan
 Natalia Bagan Aznar
 Colegiado nº 24.489 ICCP



PROPIEDAD:
 Gijón

Ayuntamiento de Gijón / Xixón

Red de saneamiento de aguas residuales existente
 Planta Plan Especial APP-PCTG
 1:1500 (A1) - 1:3000 (A3)

FASE 2
 PROYECTO DE URBANIZACIÓN APP-PCTG LA PECUARIA
 MILLA DEL CONOCIMIENTO MARGARITA SALAS

07.1
 HOJA 1 DE 1
 JULIO 2022
 GIJÓN / XIXÓN
 (ASTURIAS)