




ALCANTARILLADO A.2.1

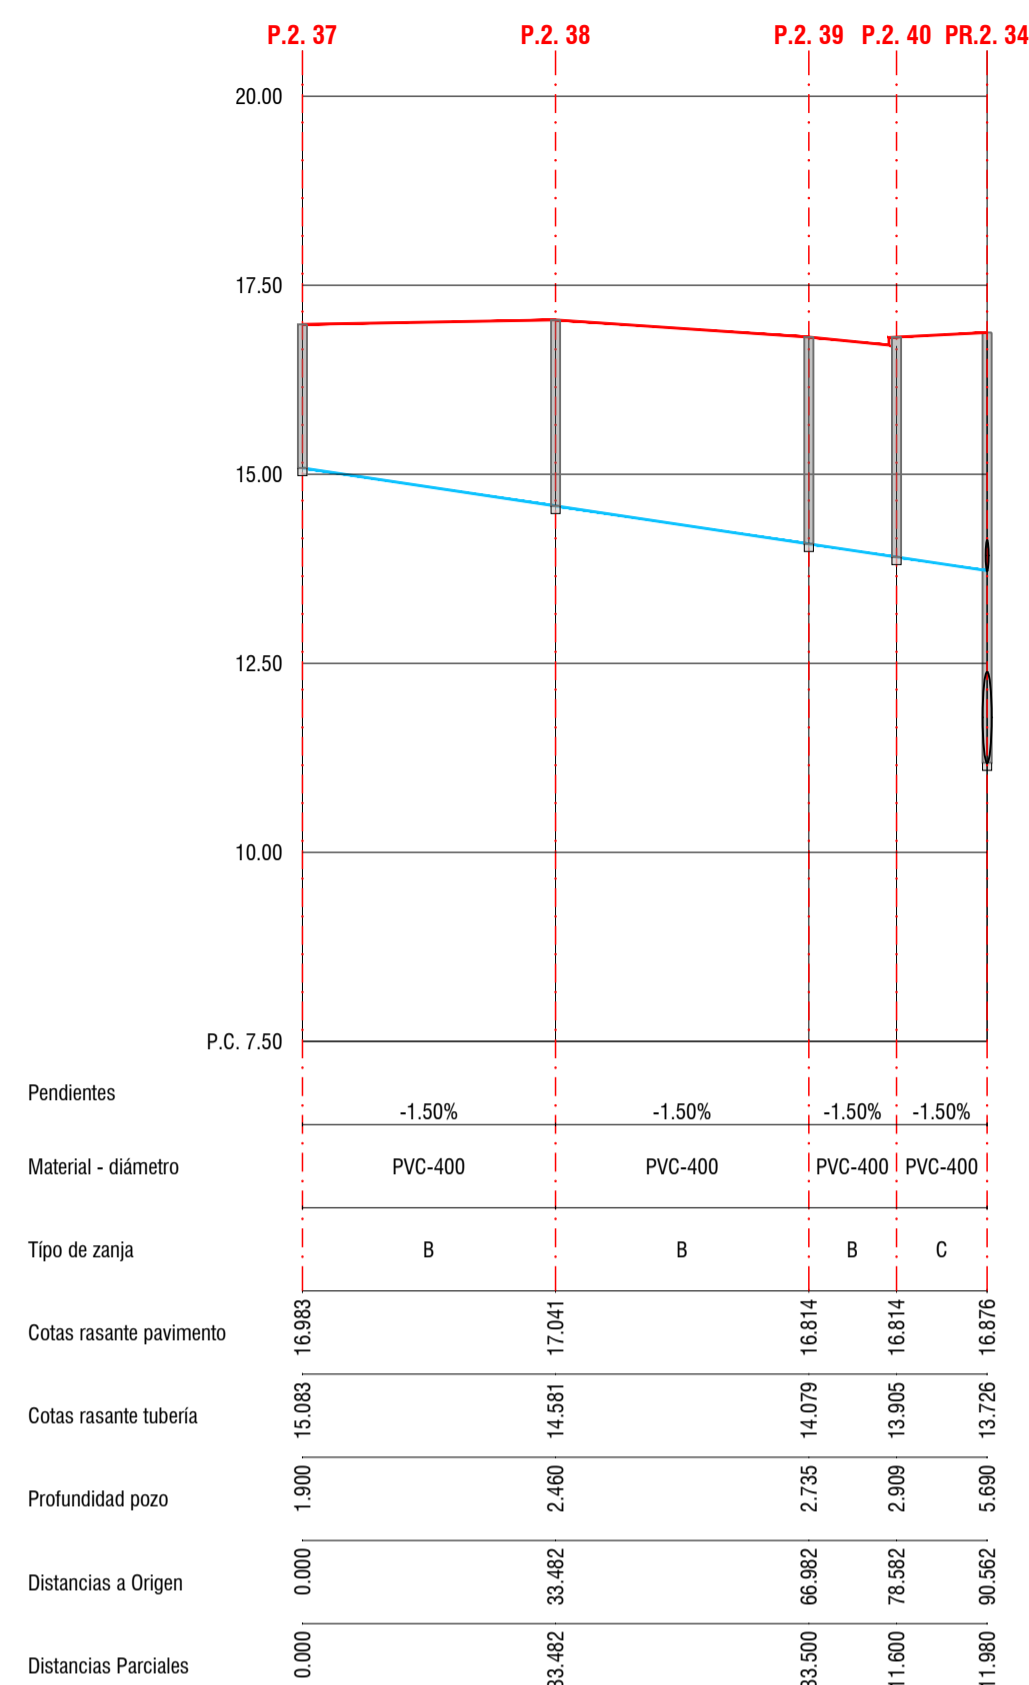


ALCANTARILLADO A.2.2

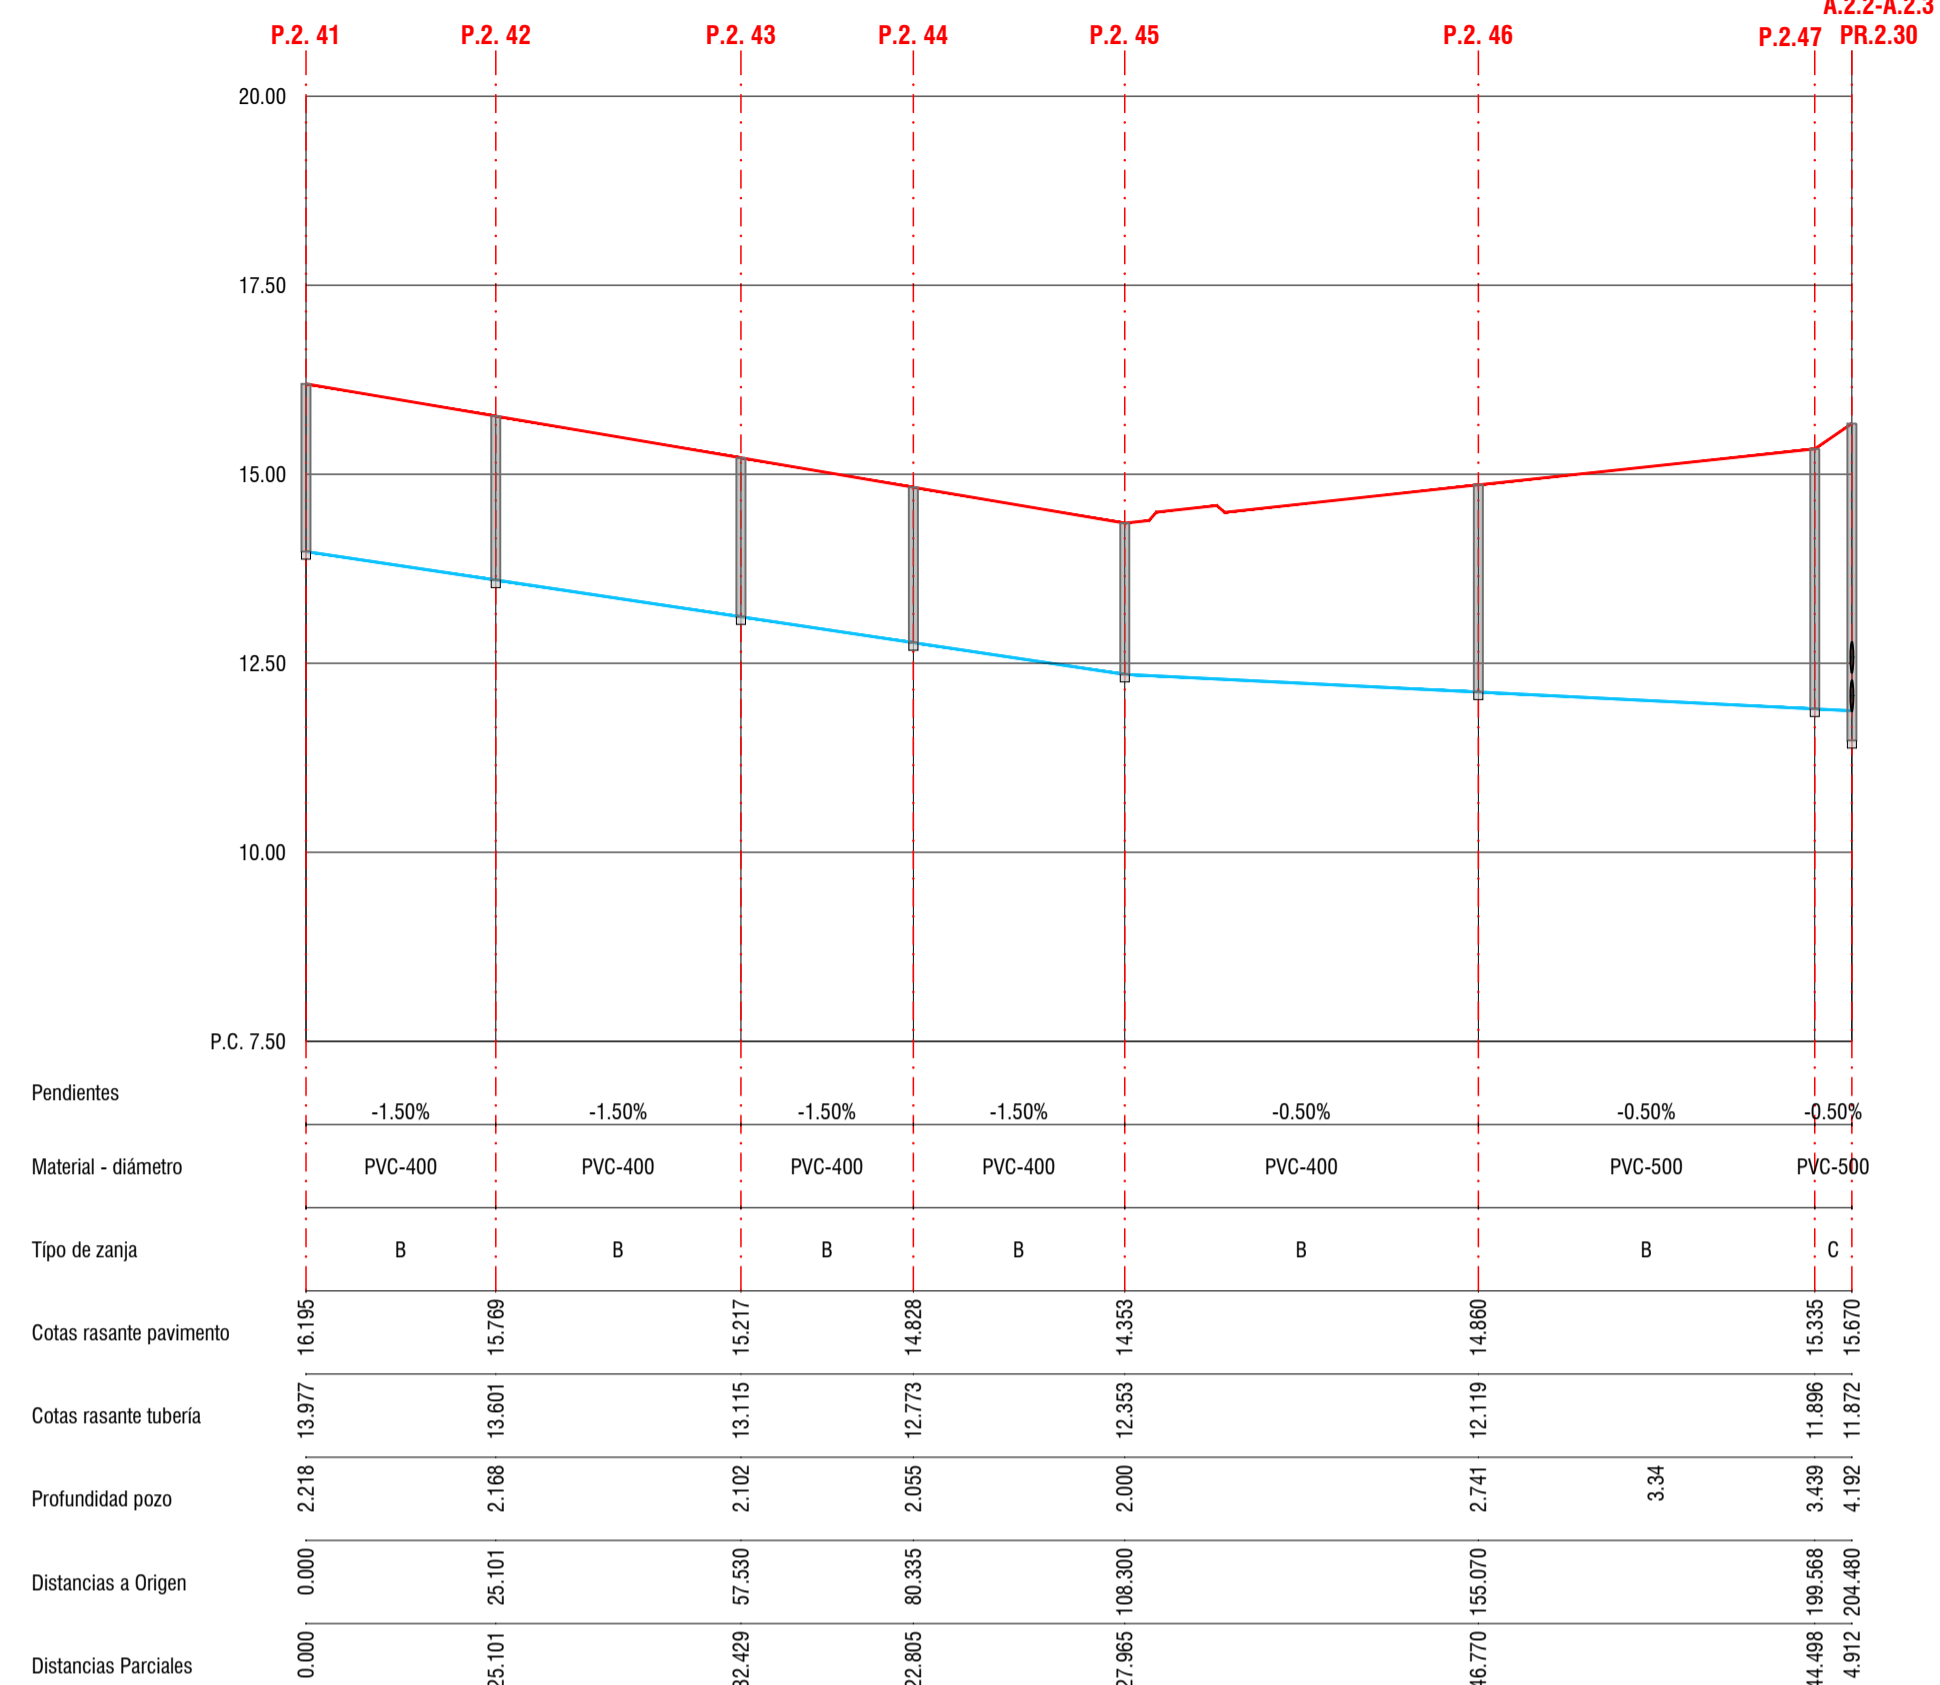



ALCANTARILLADO A.2.3

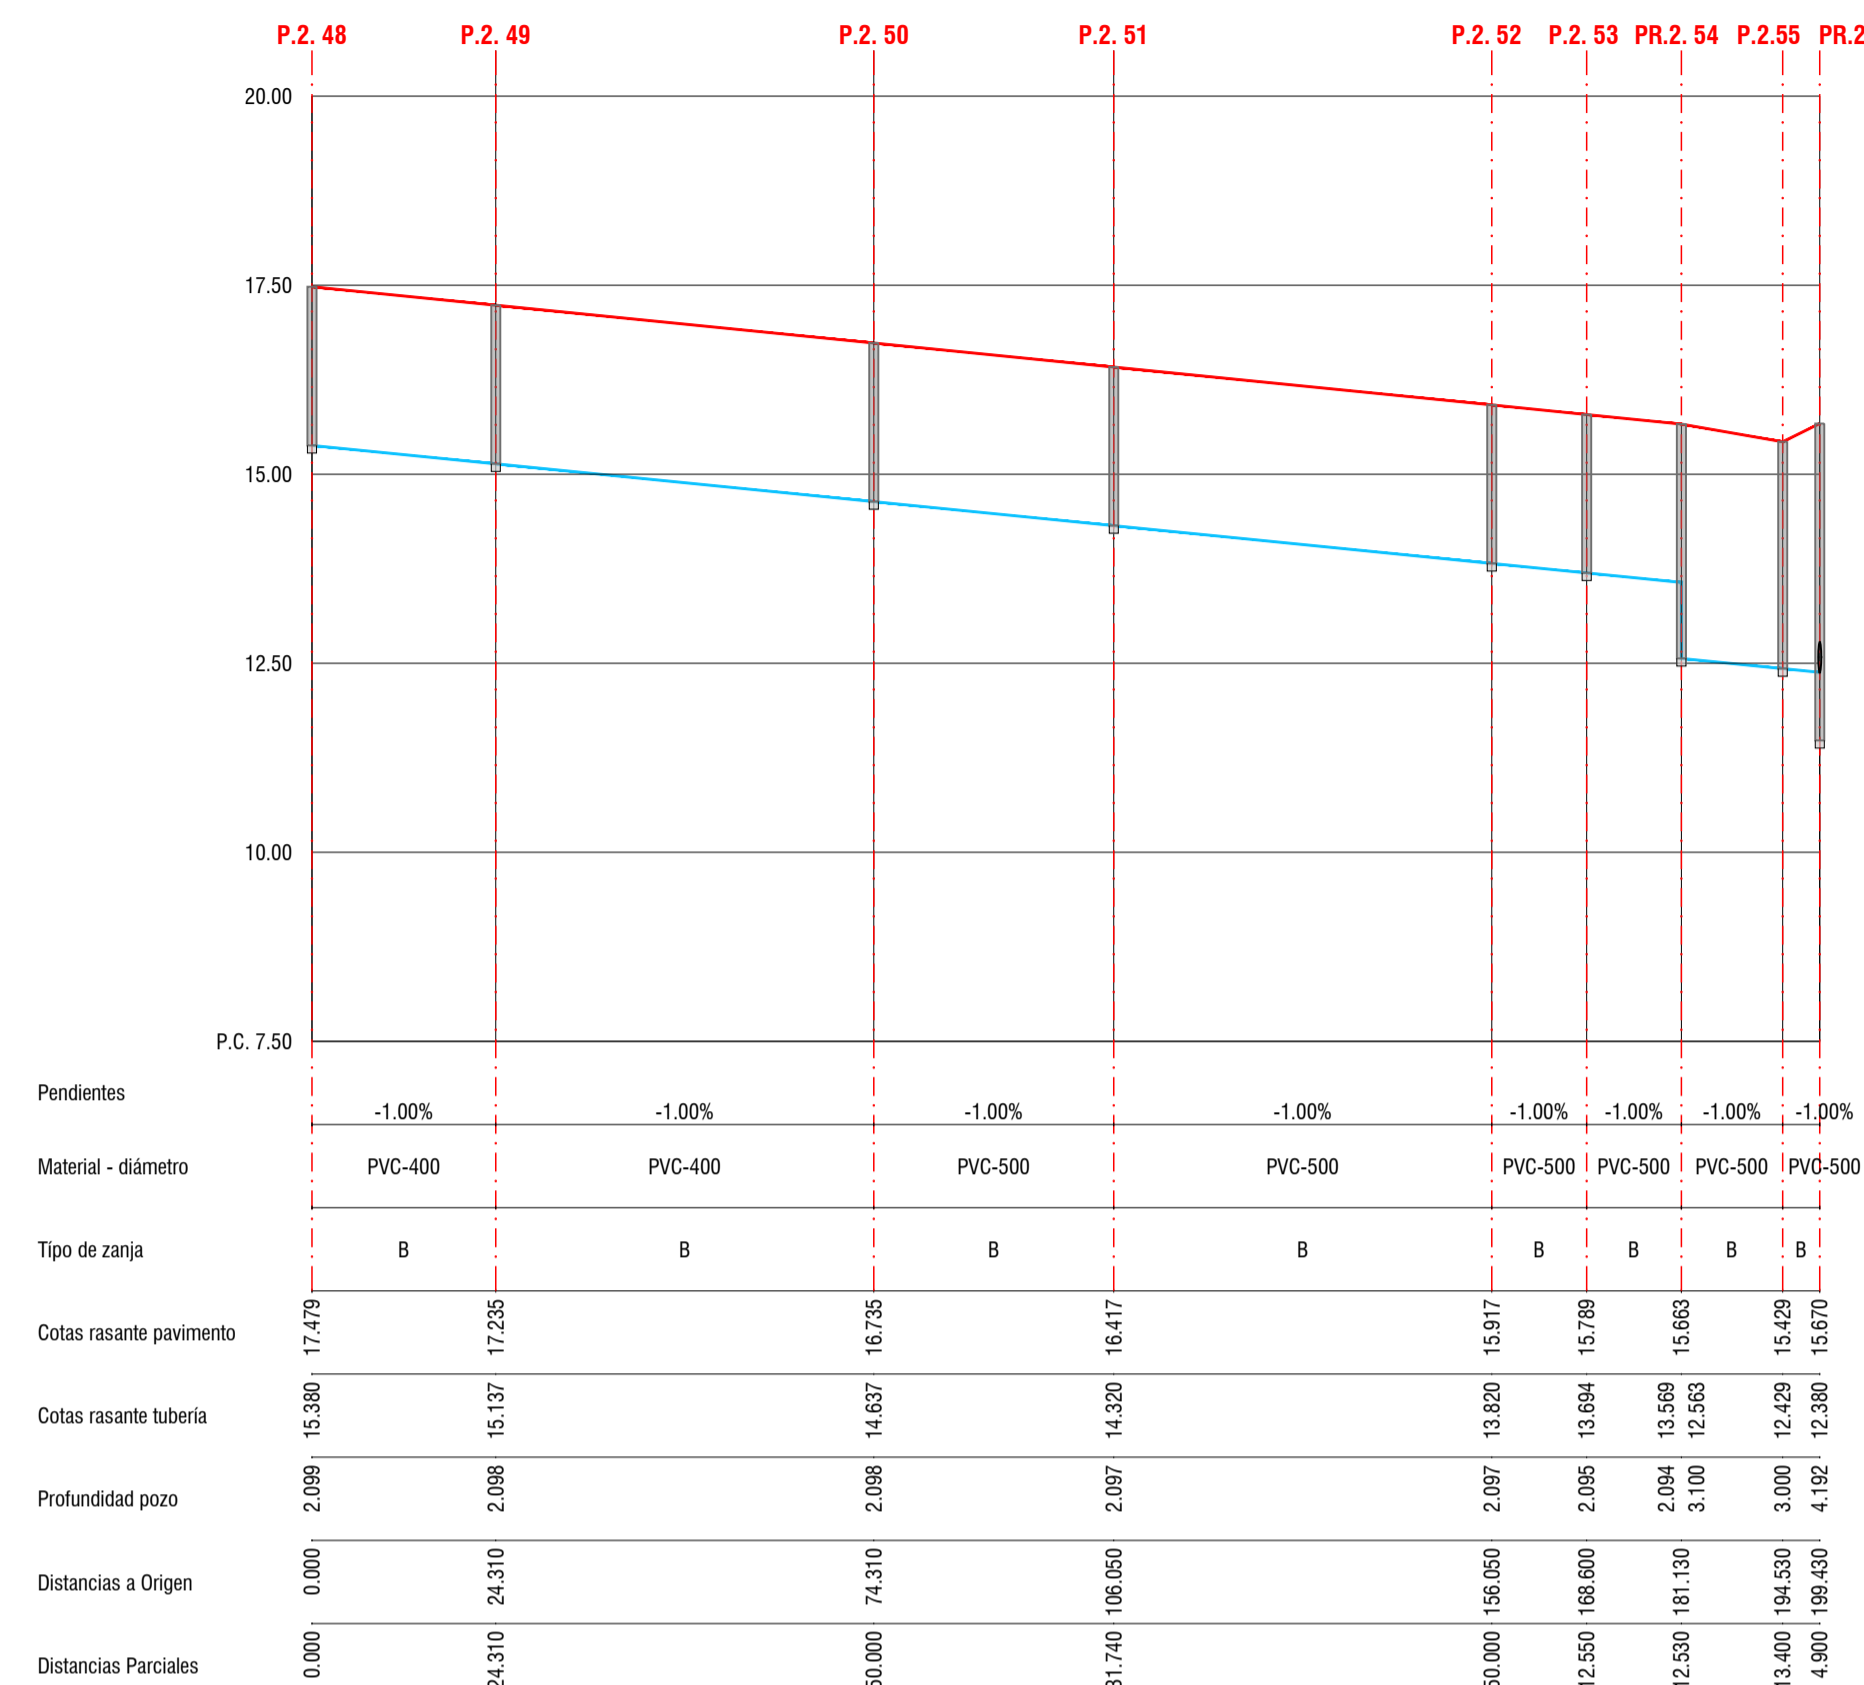

ALCANTARILLADO A.2.4

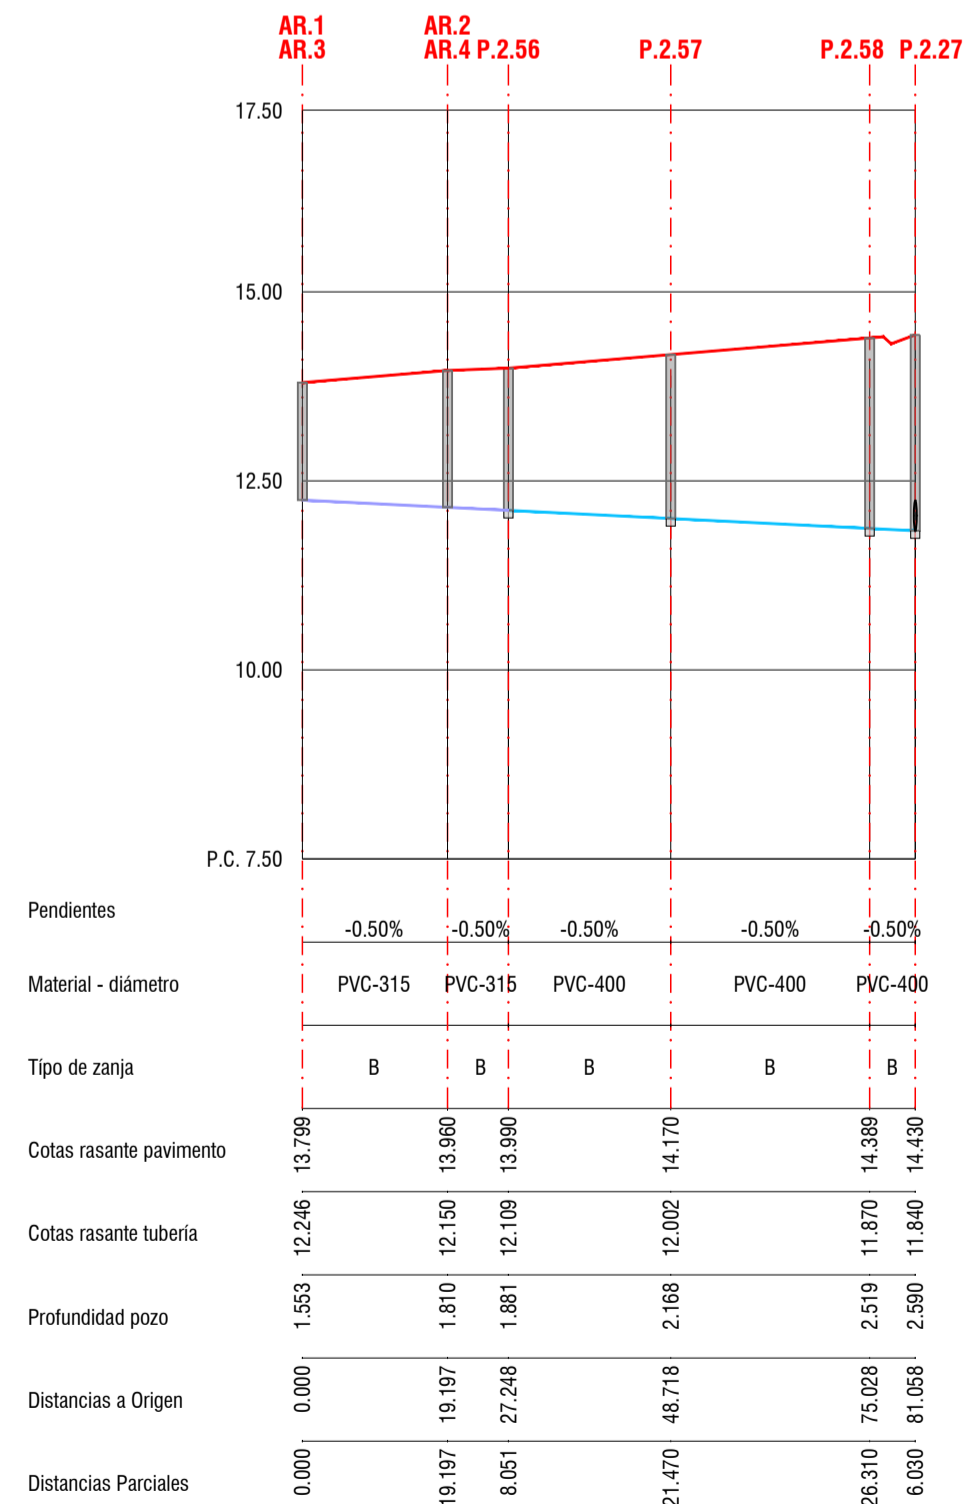

ALCANTARILLADO A.2.5

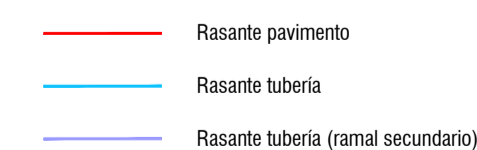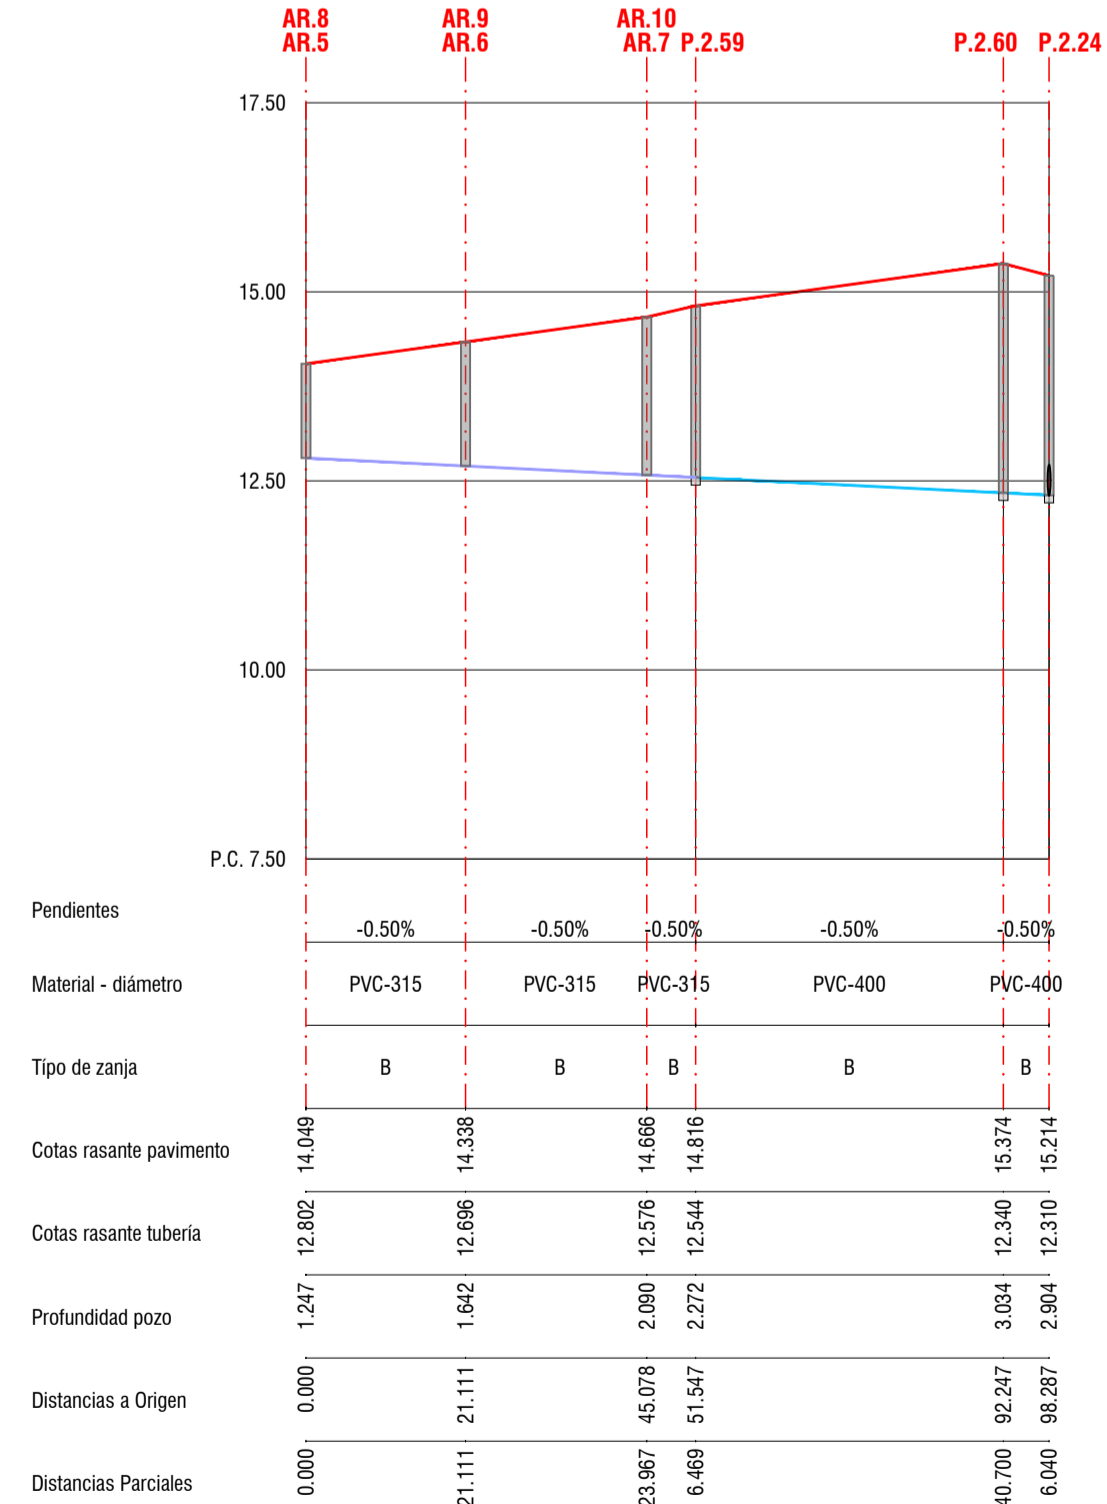

La autenticidad de este documento puede ser comprobada mediante el CEV: 14161226377410711 en www.gijon.es/cev

REDACTORES:

 Pablo Garcimartín García
 Colegiado nº 18074 ICCP

Natalia Bagan Aznar
 Colegiado nº 24.489 ICCP



PROPIEDAD:



Ayuntamiento de Gijón / Xixón

Red de evacuación de aguas pluviales

Perfiles longitudinales
 Horizontal 1:1000/Vertical 1:100 (A1) - Horizontal 1:2000/Vertical 1:200 (A3)

FASE 2
 PROYECTO DE URBANIZACIÓN APP-PCTG LA PECUARIA
 MILLA DEL CONOCIMIENTO MARGARITA SALAS

08.4
 HOJA 2 DE 2
 JULIO 2022
 GIJÓN / XIXÓN
 (ASTURIAS)