


## SECCIÓN CONSTRUCTIVA DEL LAGO DE LA PECUARIA

1/50 (cotas en m)

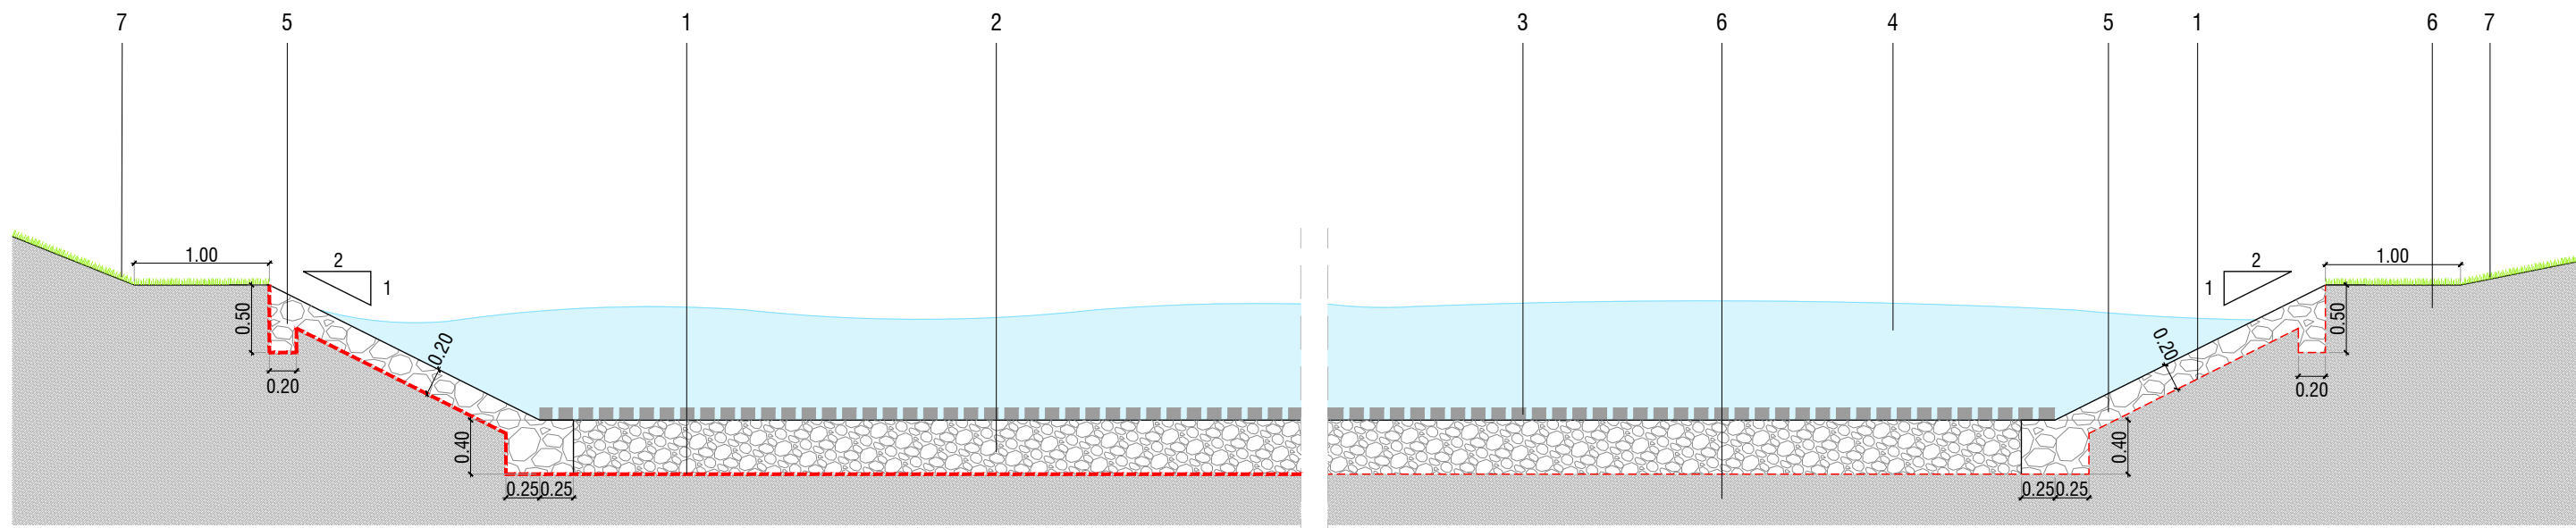

- 1 Geotextil 250g/m<sup>2</sup>
- 2 Grava de canto rodado granulometría 25-30mm
- 3 Piedra de cara plana h 10cm para colocación sobre grava peso mínimo 20kg/pieza
- 4 Agua
- 5 Escollera 20 kg/pieza
- 6 Terreno natural
- 7 Plantación de tapizantes

REDACTORES:

*Pablo García*  
Pablo Garcimartín García  
Colegiado nº 18074 ICCP

*N. Bagán*  
Natalia Bagán Aznar  
Colegiado nº 24.489 ICCP

**COMPAS**  
CONSULTORES

**r u e d a y v e g a**  
ARQUITECTOS  
www.ruedavega.com

**paisaje transversal**  
escuchar y transformar la ciudad

PROPIEDAD:

**Gijón**

Ayuntamiento de Gijón / Xixón

## Red de drenaje Detalles

1/50 (A3)

FASE 2  
PROYECTO DE URBANIZACIÓN APP-PCTG LA PECUARIA  
MILLA DEL CONOCIMIENTO MARGARITA SALAS

**09.4**  
HOJA 2 DE 2  
JULIO 2022  
GIJÓN / XIXÓN  
(ASTURIAS)