



RED DE DISTRIBUCION DE BAJA TENSION III+N 400V

CUADRO DE MANDO PARA ALUMBRADO PÚBLICO (CM 1)

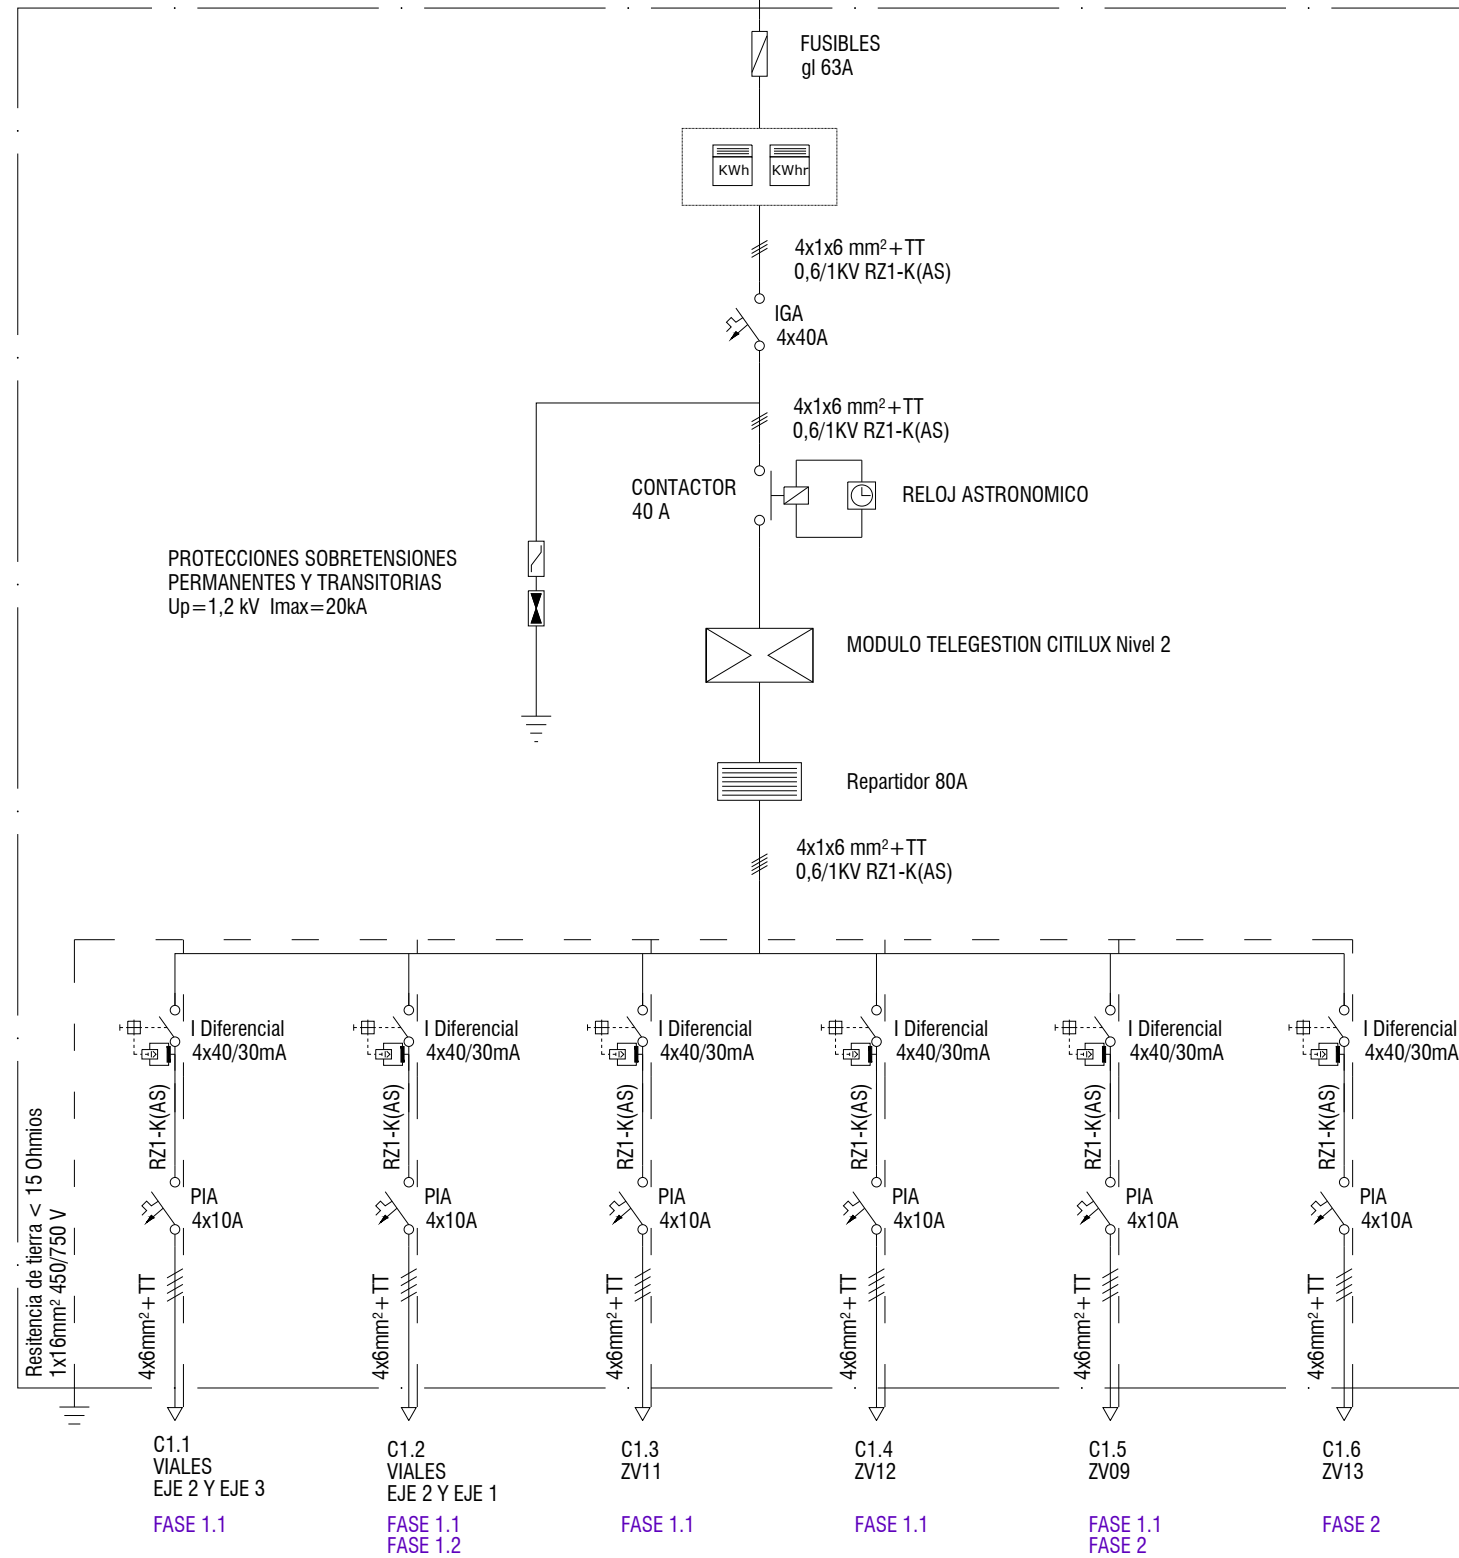

RED DE DISTRIBUCION DE BAJA TENSION III+N 400V

CUADRO DE MANDO PARA ALUMBRADO PÚBLICO (CM 2)

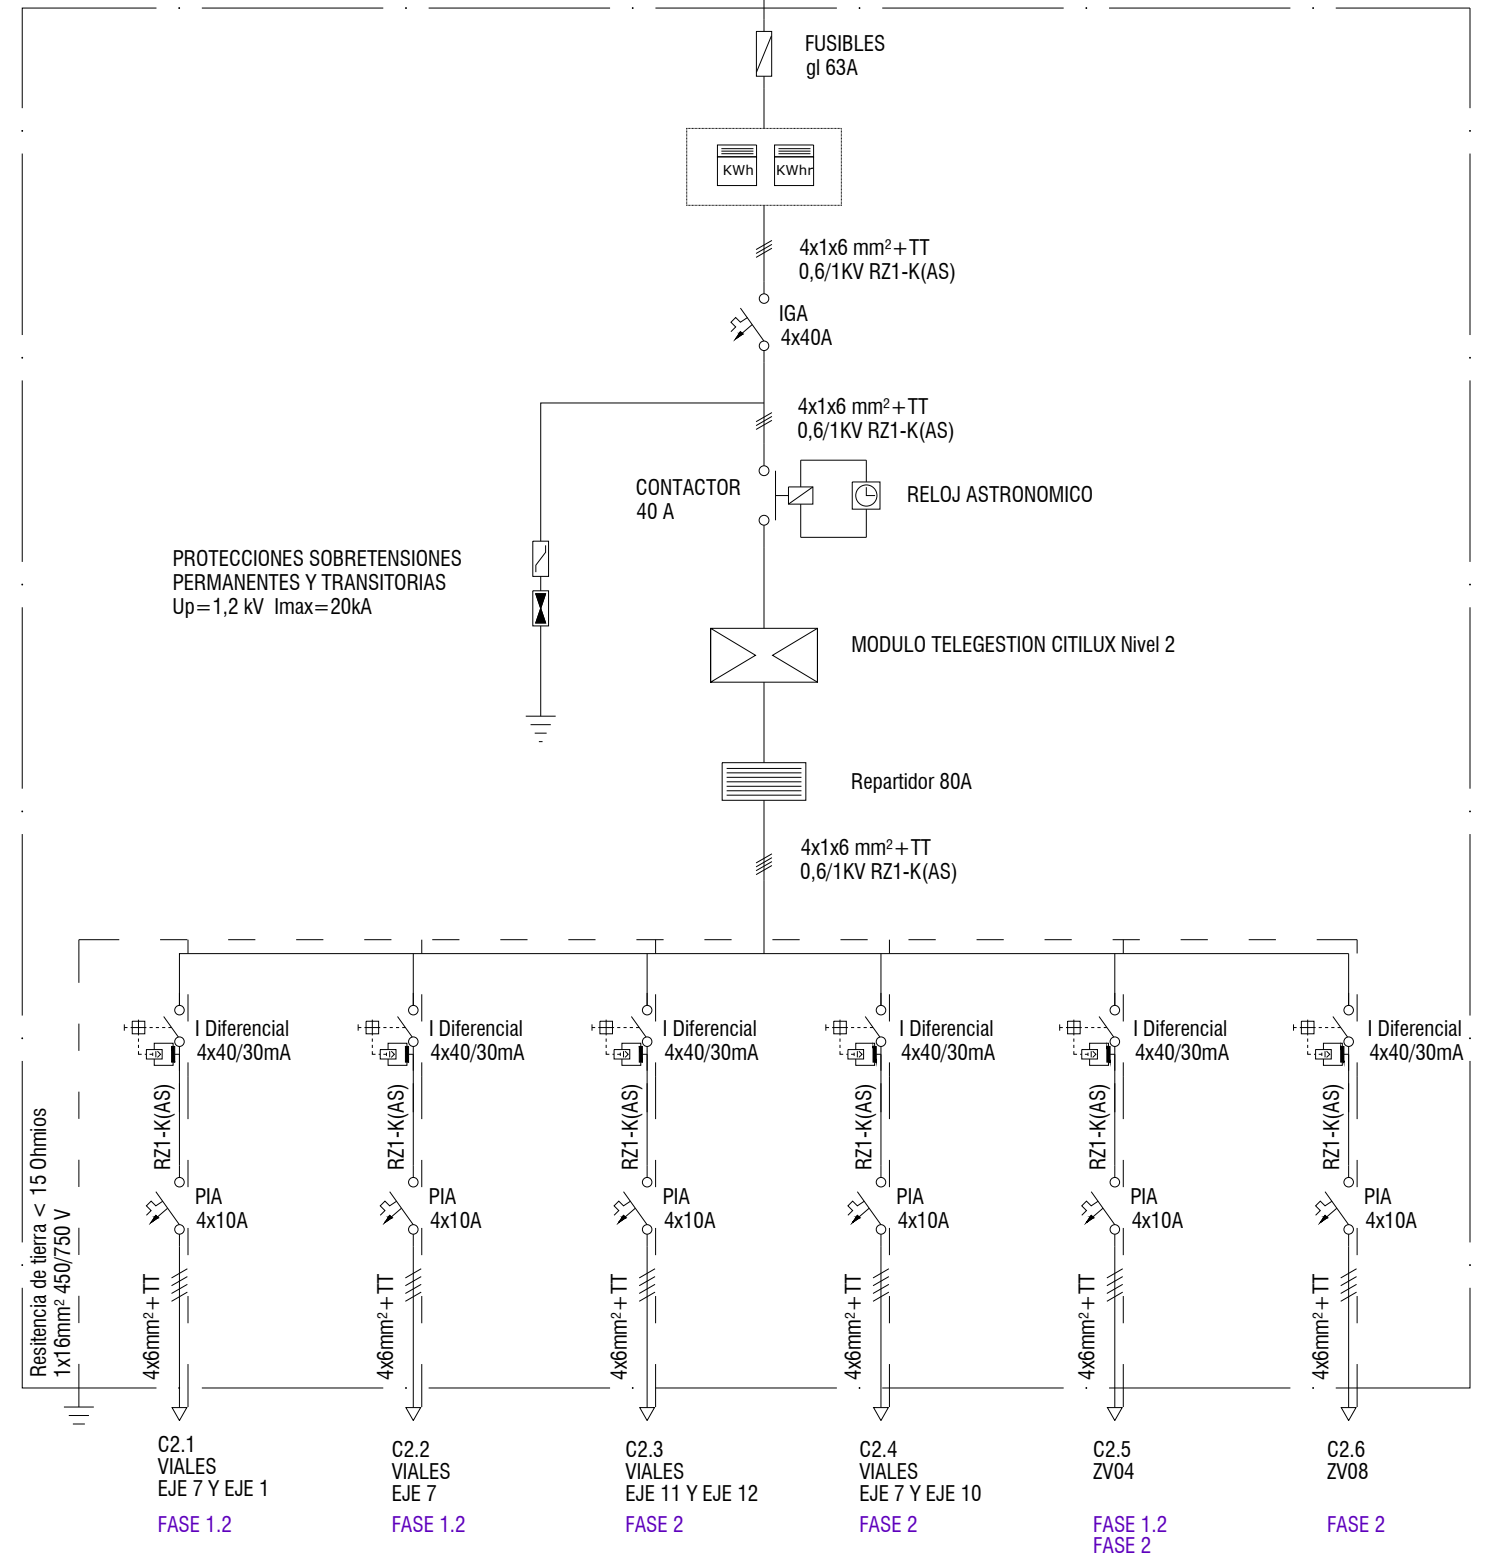

Red de alumbrado público
Esquemas unifilares

s/e

FASE 2
PROYECTO DE URBANIZACIÓN APP-PCTG LA PECUARIA
MILLA DEL CONOCIMIENTO MARGARITA SALAS

REDACTORES:

Pablo García
Pablo García Martín García
Colegiado nº 18074 ICCP

N. Bagan
Natalia Bagan Aznar
Colegiado nº 24.489 ICCP



PROPIEDAD:



Ayuntamiento de Gijón / Xixón