




Zona verde 01. Sección 1.1-1'

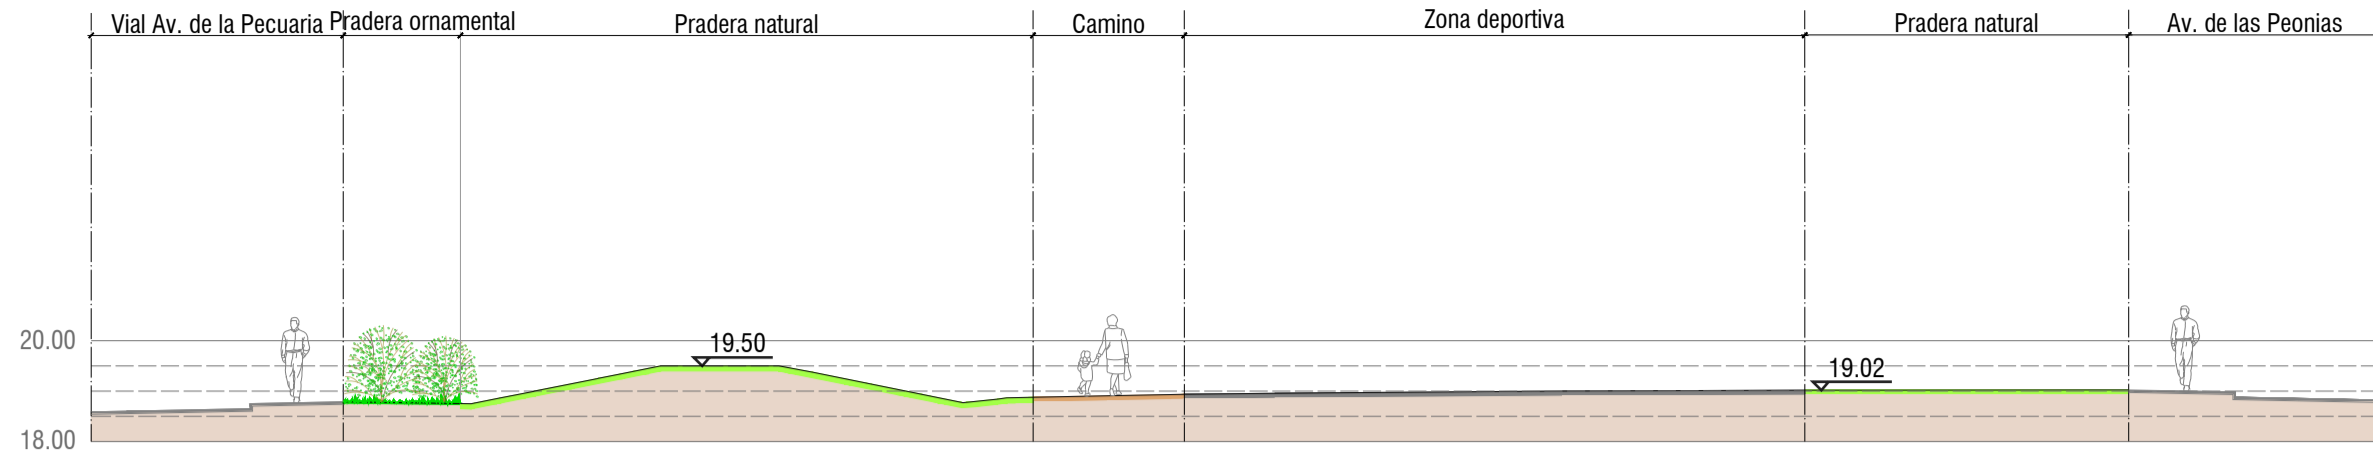


Zona verde 03. Sección 3.1-1'

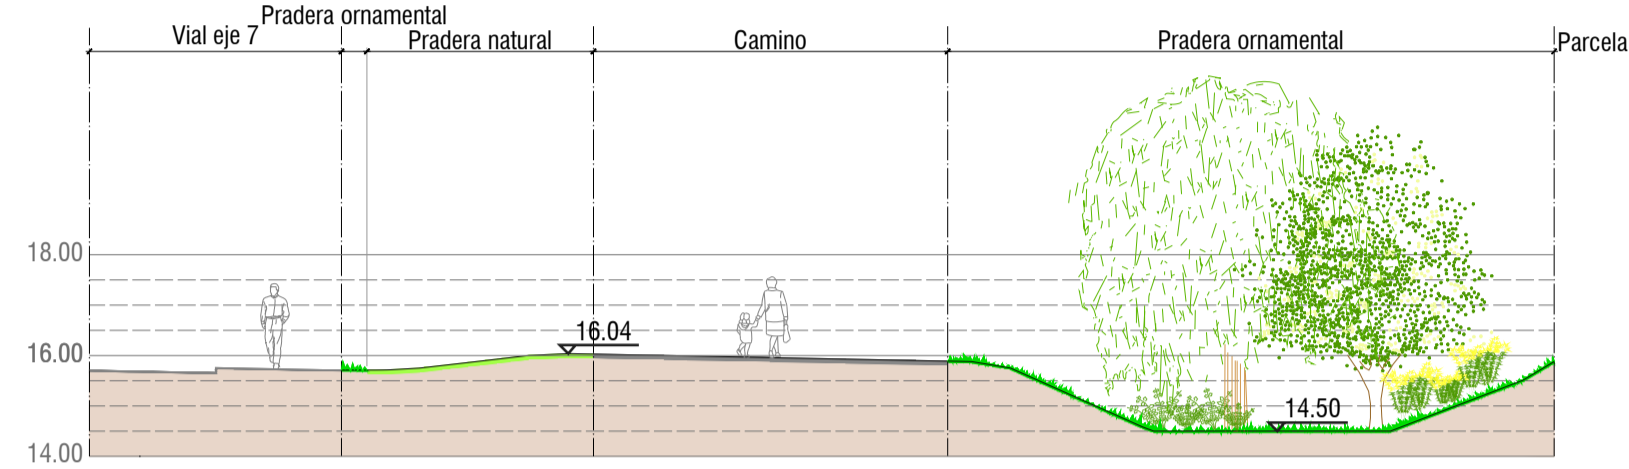


Zona verde 04B. Sección 4B.1-1'

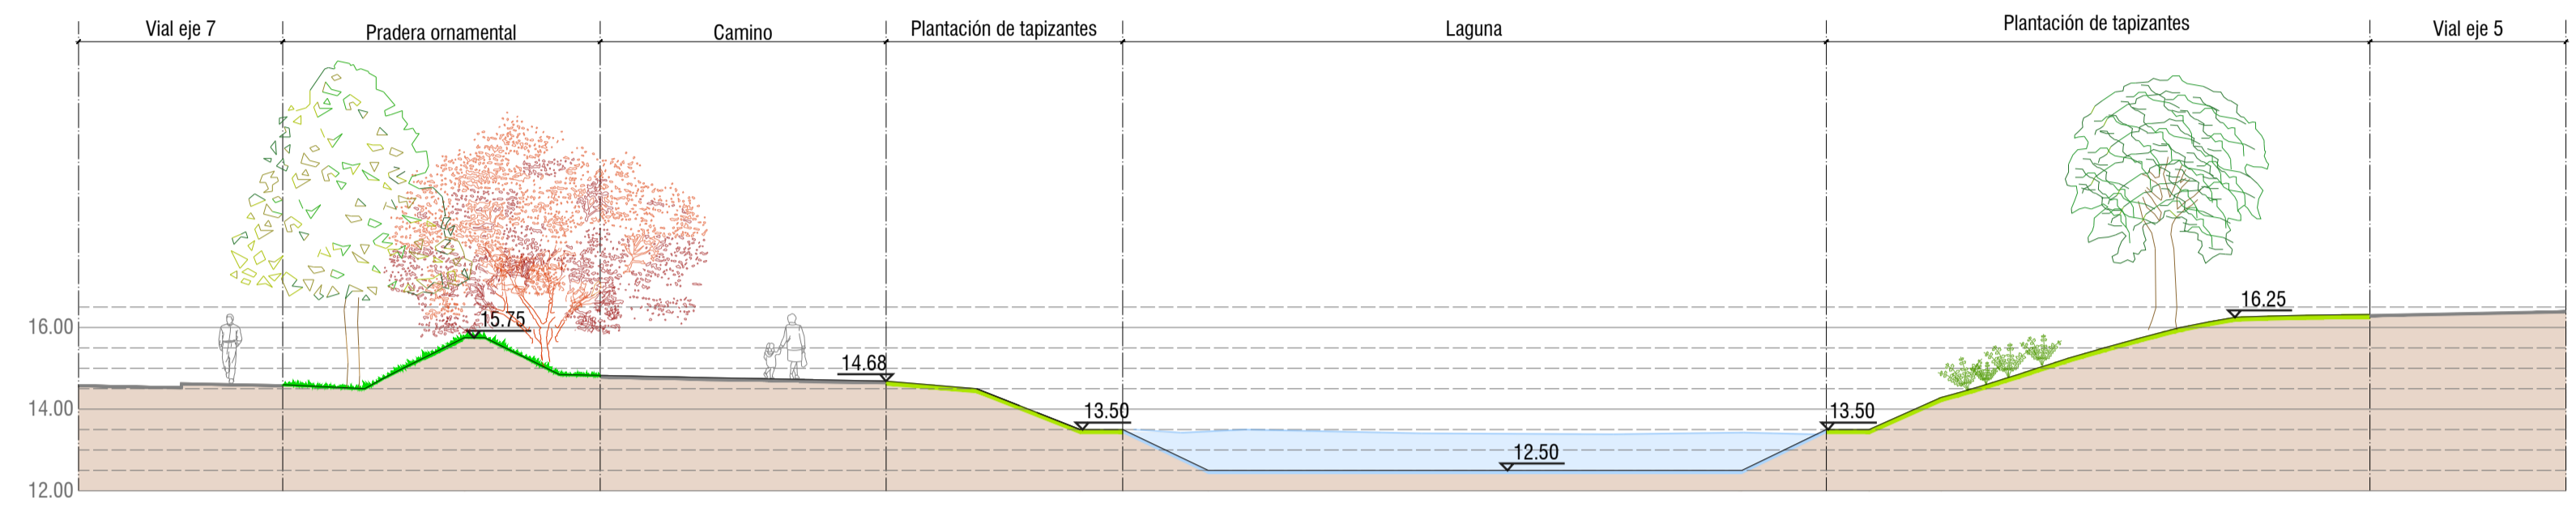


Zona verde 04B. Sección 4B.2-2'

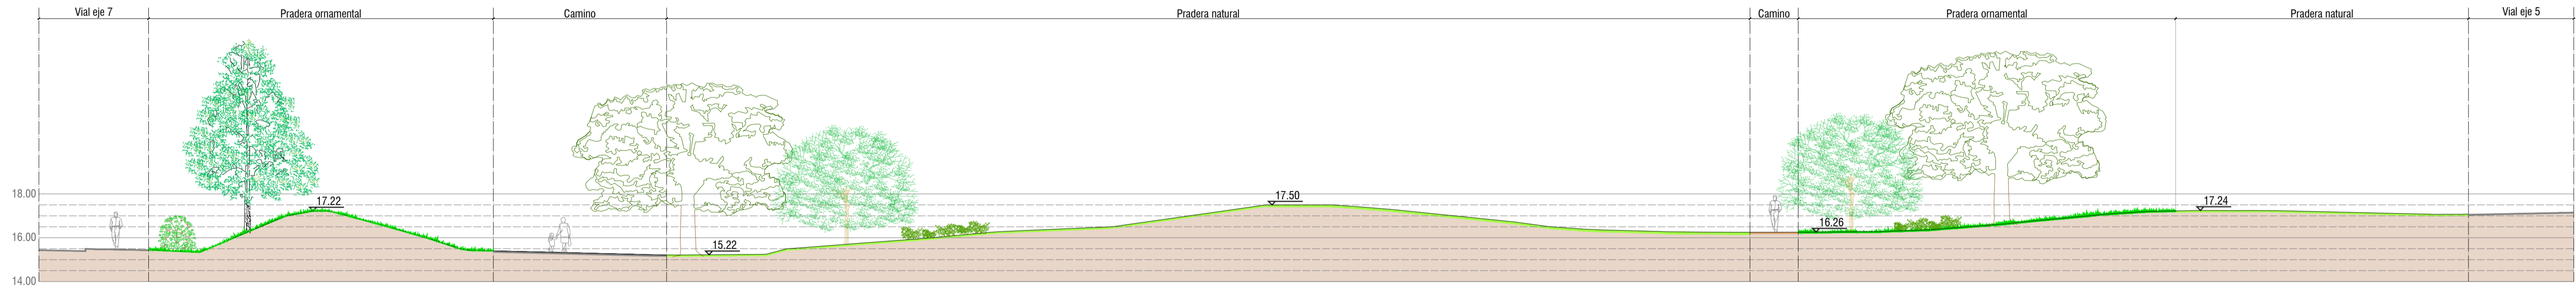


Zona verde 05. Sección 5.1-1'

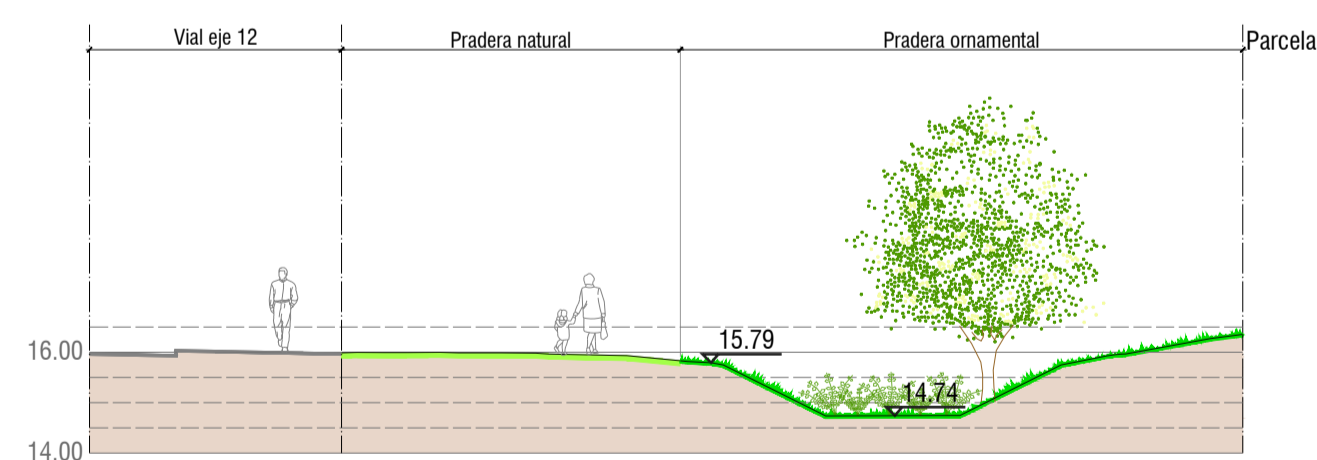


Zona verde 06. Sección 6.1-1'

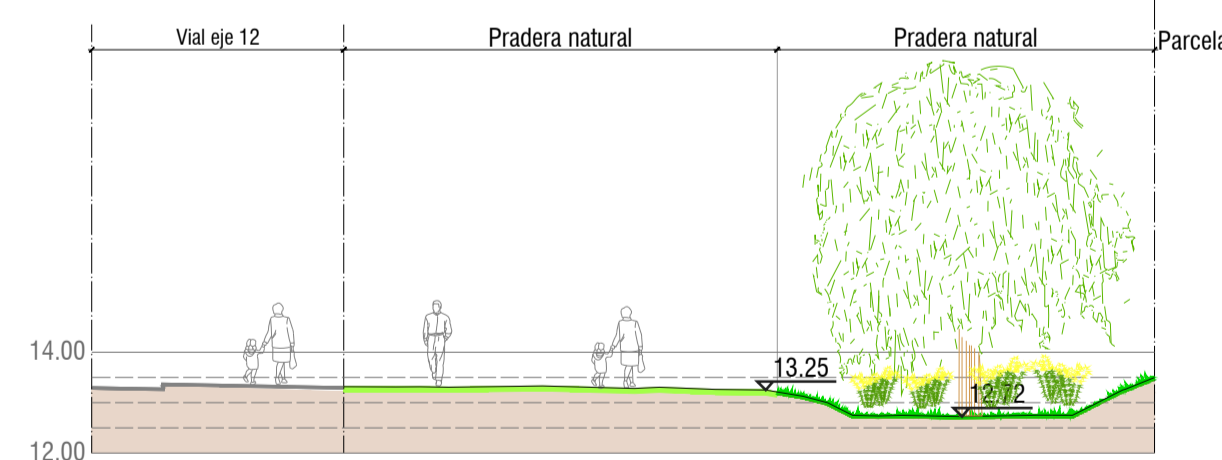

Zona verde 07. Sección 7.1-1'

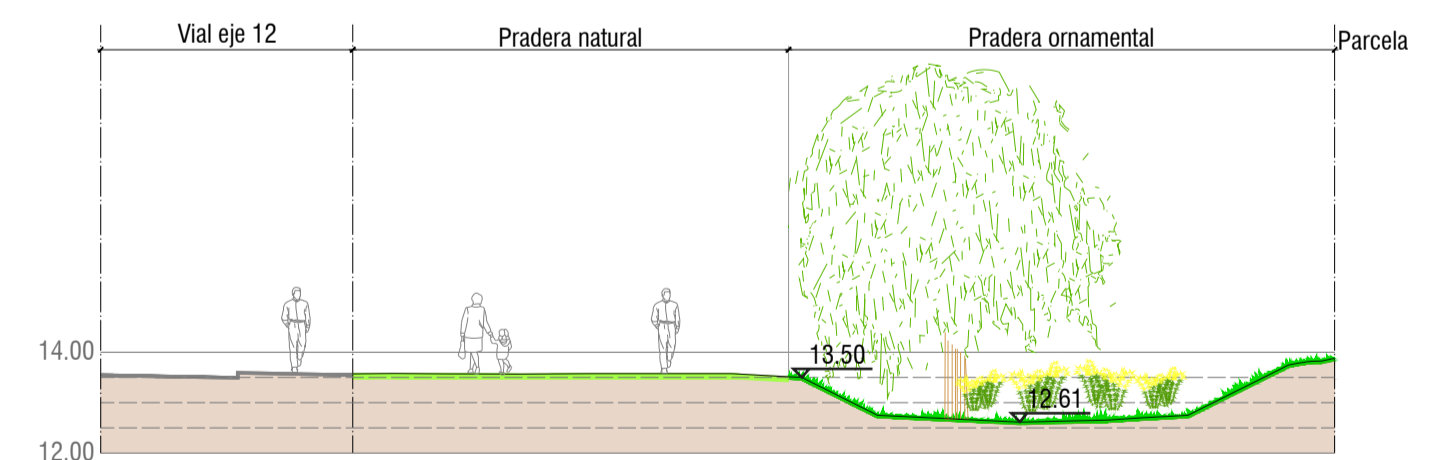

Zona verde 09. Sección 9.1-1'

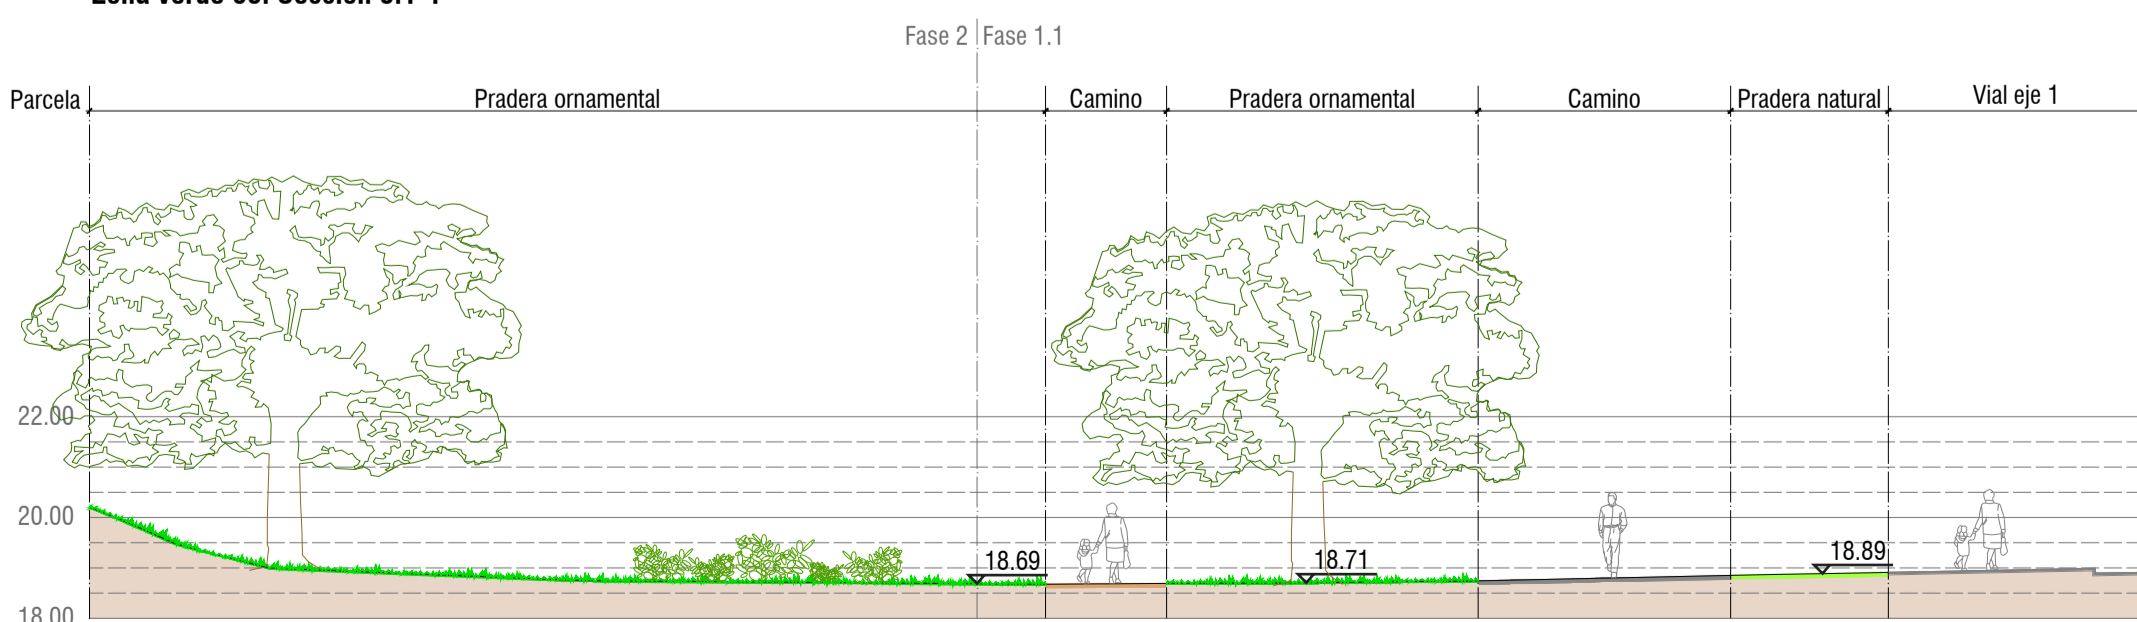

REDACTORES:

Pablo Garcimartín García
Colegiado nº 18074 ICCP

Natalia Bagan Aznar
Colegiado nº 24.489 ICCP

COMPAS
CONSULTORES

RUBIA Y VEGA ARQUITECTOS
www.rubiayvega.com

PROPIEDAD:

Gijón

Ayuntamiento de Gijón / Xixón

Jardinería y mobiliario
Perfiles zonas verdes
1:150 (A1) - 1:300 (A3)

FASE 2
PROYECTO DE URBANIZACIÓN APP-PCTG LA PECUARIA
MILLA DEL CONOCIMIENTO MARGARITA SALAS

16.5
HOJA 1 DE 4
JULIO 2022
GIJÓN / XIXÓN
(ASTURIAS)

La autenticidad de este documento puede ser comprobada mediante el CEV: 14161226145023251655 en www.gijon.es/cev