
Puede verificar este documento mediante el CSV: **163415517467367747217** en *https://sedeelectronica.gijon.es/csv*

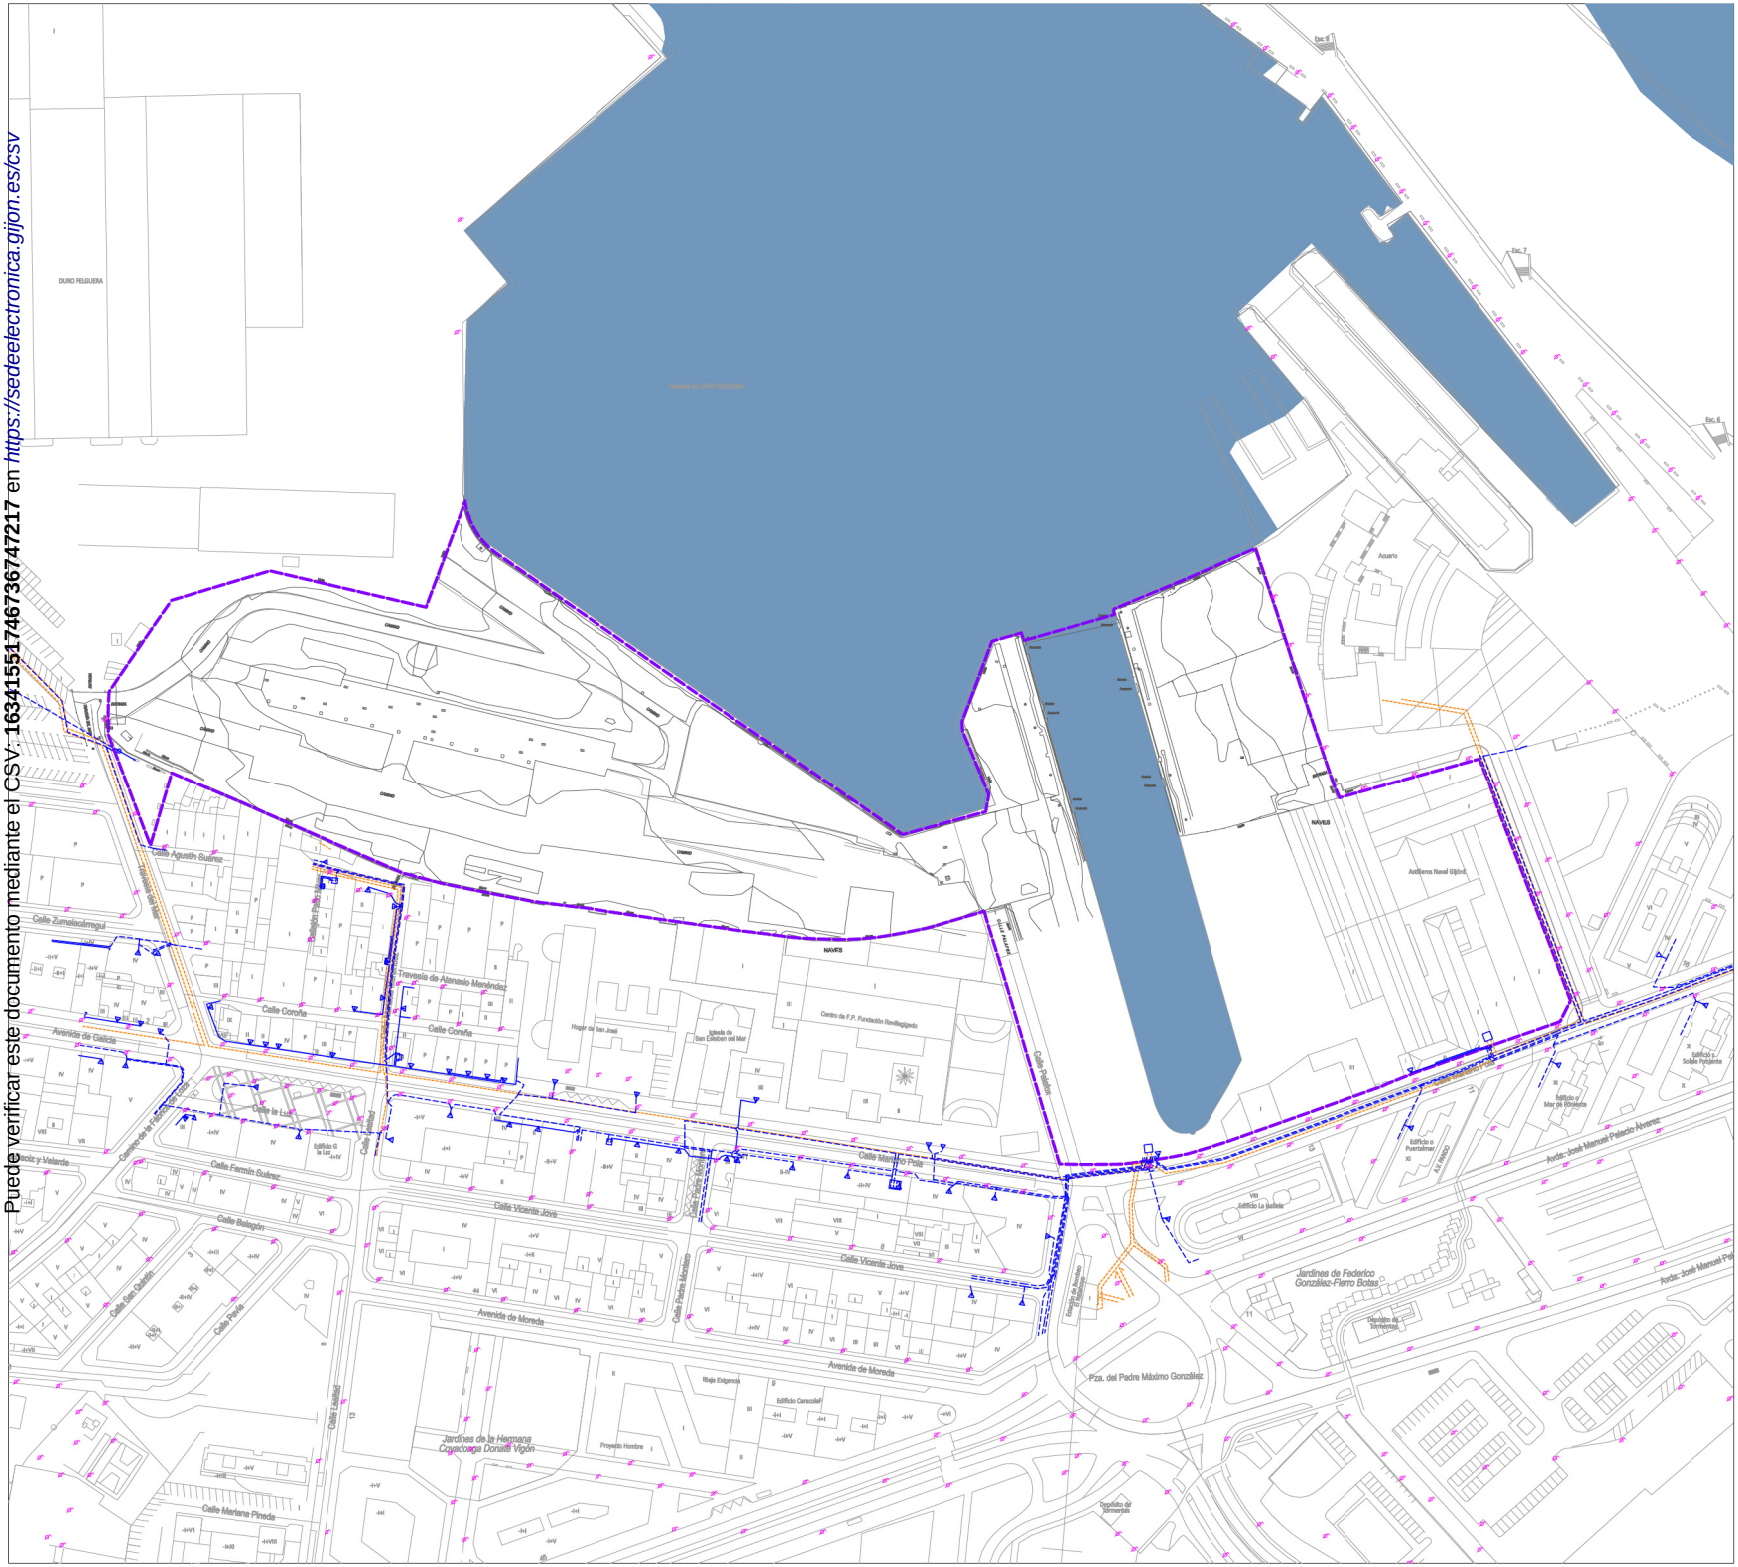

LÍMITES

	ÁMBITO APP-PE-NG

RED ELÉCTRICA Y ALUMBRADO PÚBLICO

	CANALIZACIÓN DE ALTA TENSIÓN SUBTERRÁNEA
	CANALIZACIÓN DE BAJA TENSIÓN SUBTERRÁNEA
	CANALIZACIÓN DE BAJA TENSIÓN AÉREA
	ACOMETIDA
	ARQUETA
	ALUMBRADO FAROLA

Ayuntamiento de Gijón – APROBACIÓN INICIAL
JUNTA DE GOBIERNO LOCAL– 29 de septiembre de 2026

Ayuntamiento de Gijón | Xixón
PE REFORMA INTERIOR NAVAL GIJÓN APP-PE-NG

GIJÓN AZUL | PARQUE DEL MAR

PLANOS DE INFORMACIÓN

PLANO Nº

SERVICIOS URBANOS.
RED ELÉCTRICA Y ALUMBRADO PÚBLICO

PI-9.3

ESCALA:
1 : 1.000

N

RUEDA Y VEGA ARQUITECTOS
arquitectura y urbanismo

Aprobación Inicial
AGOSTO 2026