

Ayuntamiento de Gijón - APROBACIÓN INICIAL
 JUNTA DE GOBIERNO LOCAL- 30 de septiembre de 2022



Ayuntamiento de Gijón - APROBACIÓN DEFINITIVA
 JUNTA DE GOBIERNO LOCAL - 3 de octubre de 2023

Firme en acera de la c/ Sanz Crespo compuesto por:
 Pavimento de hormigón:
 - 20 cm. de pavimento de hormigón continuo fratasado HA-25 con áridos de cuarzo contrados.
 - 15 cm. de zahorra artificial en base.
 Bandas transversales compuestas por:
 - 8 cm. de losa Vulcano de hormigón de 0,60 x 0,40 m.
 - 3 cm. de mortero de cemento
 - 20 cm. de losa de hormigón HM-20/P/20I
 - 15 cm. de zahorra artificial en base.


CALLE

Calle Sanz Crespo

Borde metálico de acero inoxidable de 150 mm de altura.

SUBUNIDAD 1 SUBUNIDAD 2

Albergue Covadonga

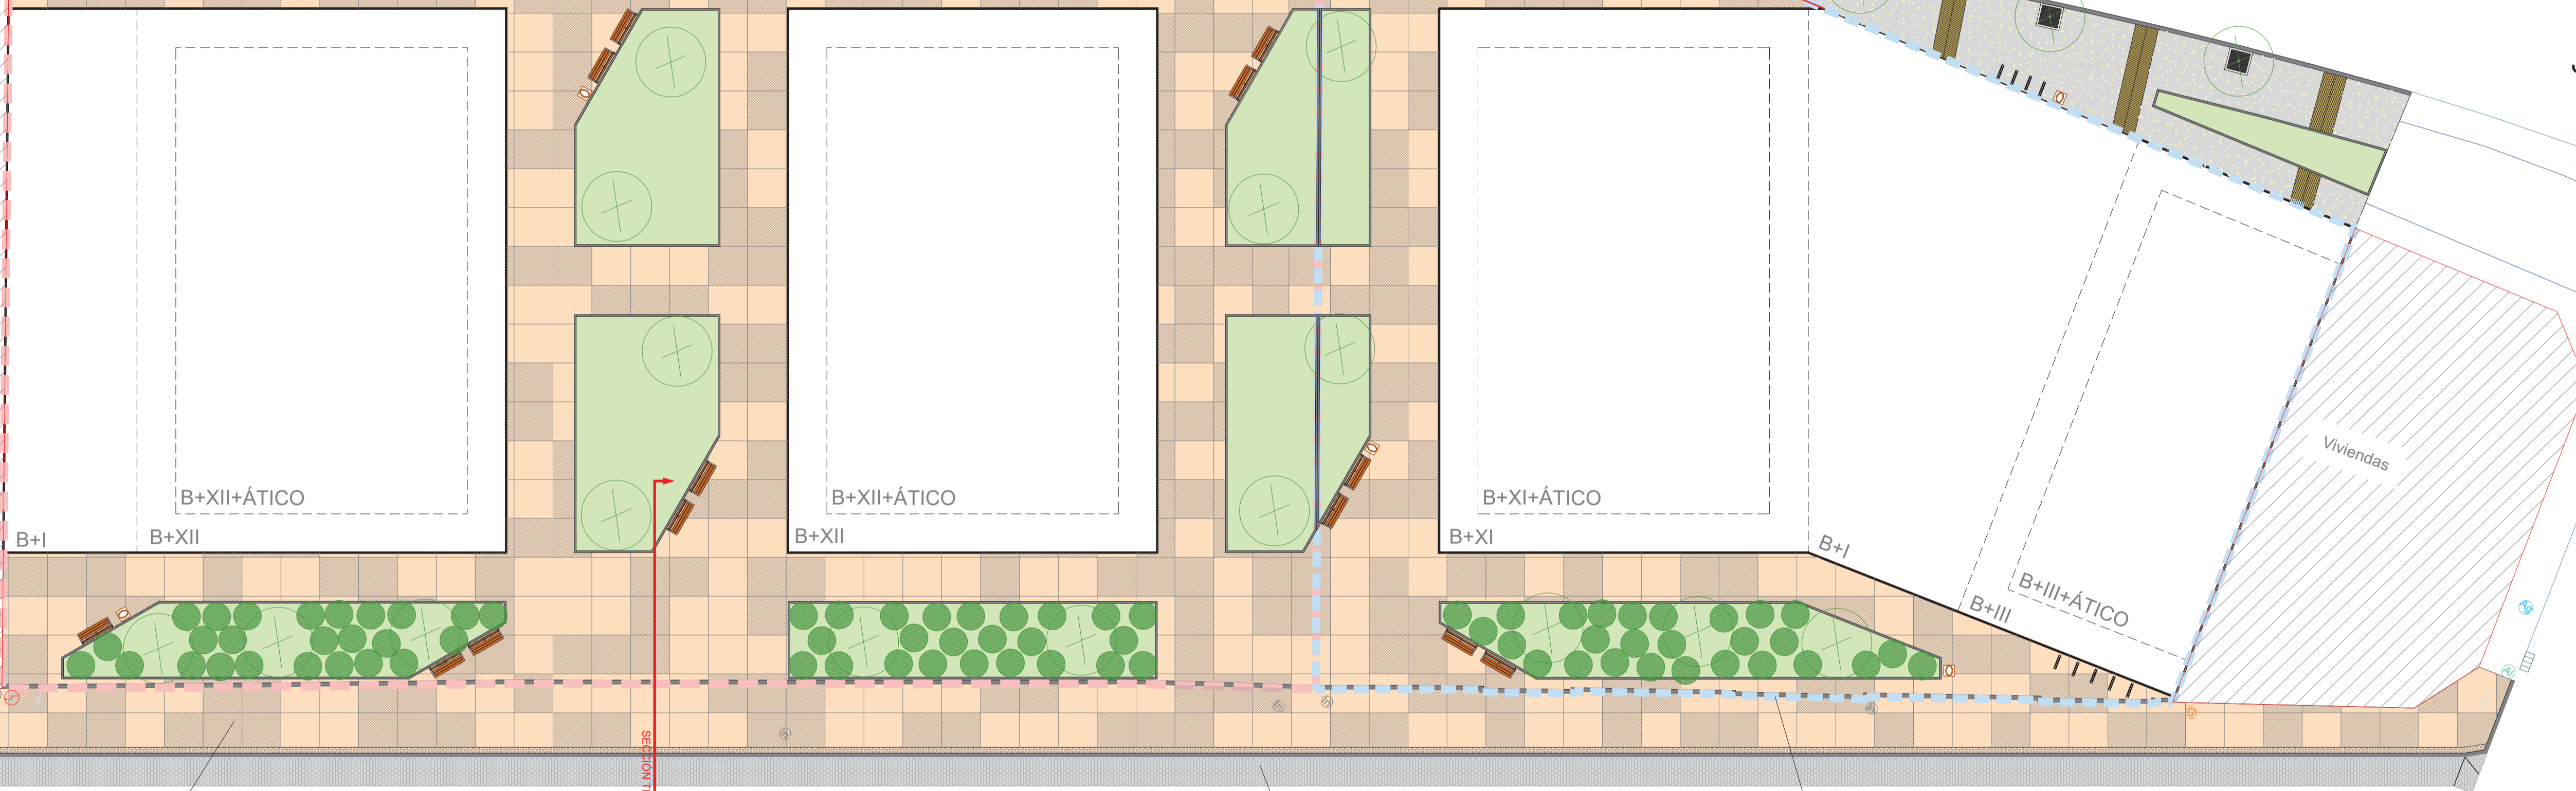

SANZ


Viviendas

Calle Diario El Comercio

Firme en aceras compuesto por:
 - 20 cm. de pavimento continuo de hormigón impreso HA-25 con dos texturas de 2,0x2,05 m.
 - 15 cm. de base de zahorra artificial.

Firme en viales compuesto por:
 - 8 cm. de adoquín de 20x10cm.
 - 3/4 cm. de arena de río
 - 4 cm. de mortero
 - 20 cm. de solera de hormigón HM-20/P/20I
 - 20 cm. de escoria de foso en base

Bordillo de granito enterrado como elemento separador entre acera pública y espacios libres públicos con derecho a subedificación.

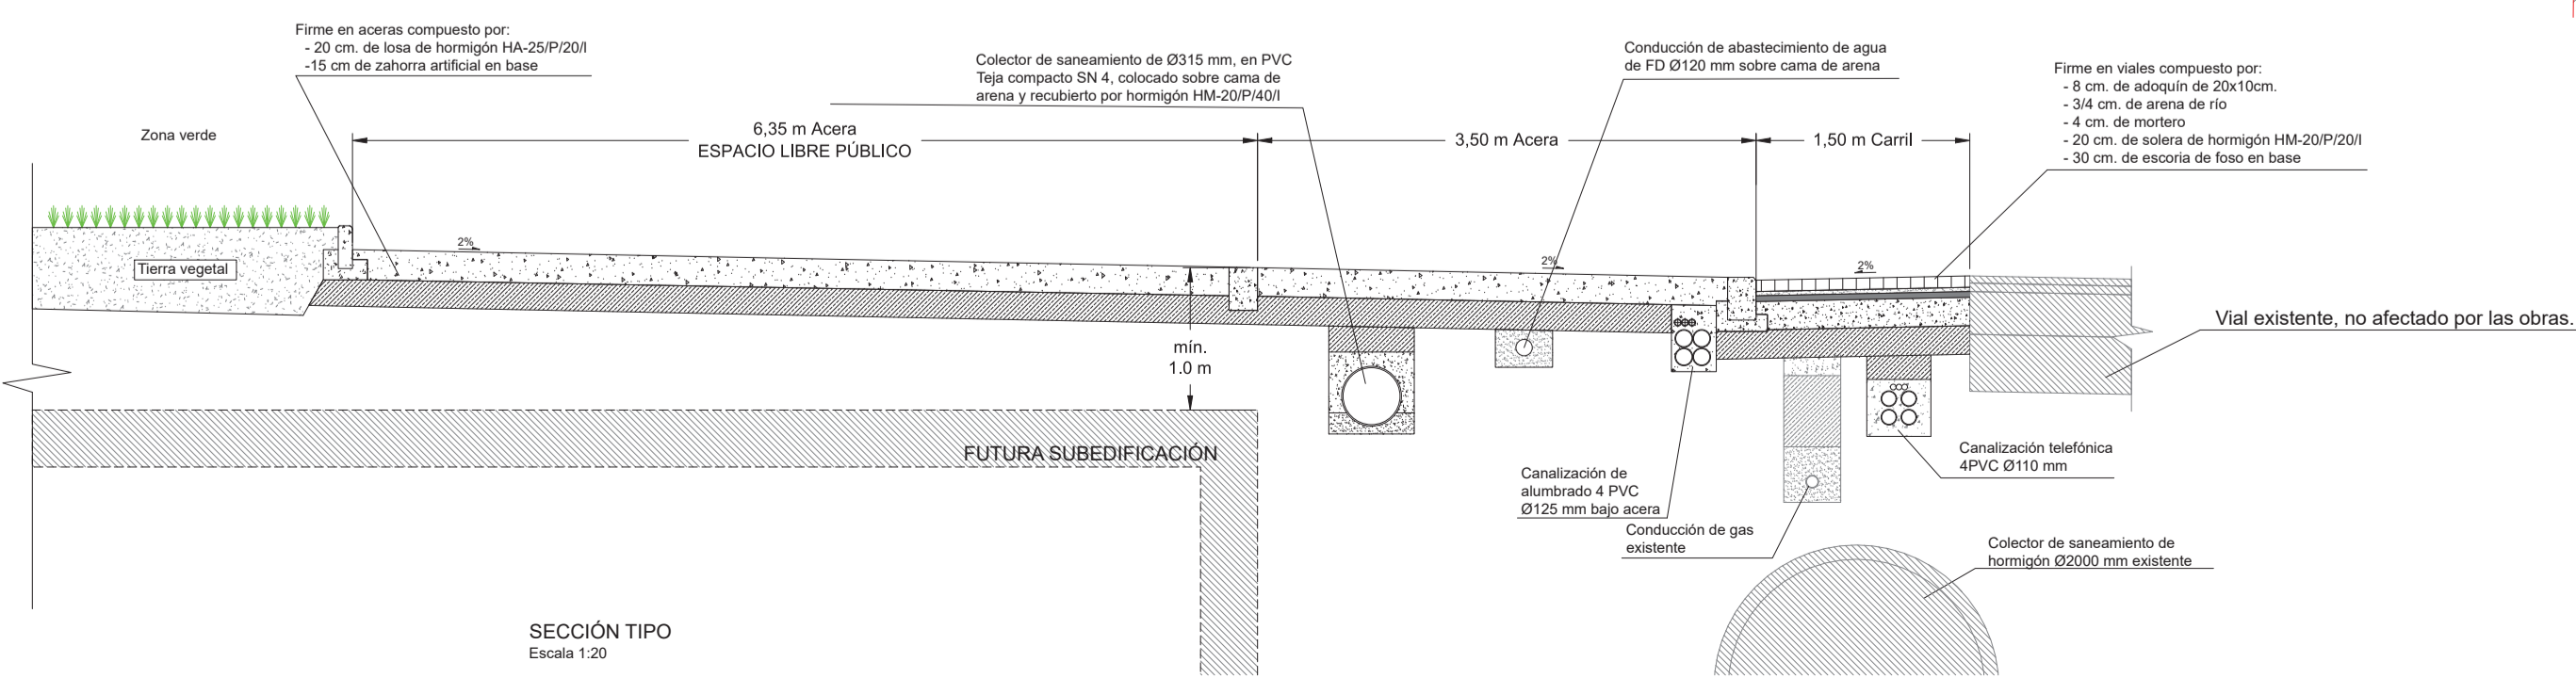

- ZONA VERDE (VER PLANO DE JARDINERÍA)
- PAVIMENTO CONTINUO DE HORMIGÓN DE DOS TEXTURAS EN ACERAS
- PAVIMENTO DE HORMIGÓN CON BANDAS TRANSVERSALES DE LOSA DE GRANITO EN ACERAS
- MEZCLA BITUMINOSA EN CALIENTE EN VIARIO PÚBLICO
- BORDILLO DE GRANITO

 BAUS ARQUITECTURA INGENIERIA URBANISMO Avda. de los Campos, 32 33011 Gijón Asturias 985 13 19 13 985 13 12 22 info@bauschinger.com	PROYECTO DE URBANIZACIÓN DE LA UNIDAD DE ACTUACIÓN AUA-CRI-06CD	
	EMPLAZAMIENTO: GIJÓN	
PETICIONARIO Sareb	PLANTA GENERAL.	
	ESCALA: 1:200 En original DIN A1 RANGO: 03 HOJA 1 DE 1	
DIBUJADO: LFR COMPROBADO: JJGF DOCUMENTO Nº: 5095 / 003 / 21 SUSTITUIÓ A: SUSTITUIÓ POR:	Fecha: 15-06-2022 Fecha: 15-06-2022	EL INGENIERO DE JARDINES, CANALES Y F. JUAN JOSÉ GONZÁLEZ FERNÁNDEZ COL. 13.430

La autenticidad de este documento puede ser comprobada mediante el CEV: 14816254309001113 en www.gijon.es/cev