Ayuntamiento de Gijón - APROBACIÓN INICIAL
JUNTA DE GOBIERNO LOCAL– 30 de septiembre de 2022

Ayuntamiento de Gijón - APROBACIÓN DEFINITIVA
JUNTA DE GOBIERNO LOCAL – 3 de octubre de 2023

PERFIL LONGITUDINAL EJE 1

ESCALAS: HORIZONTAL = 1000; VERTICAL = 200

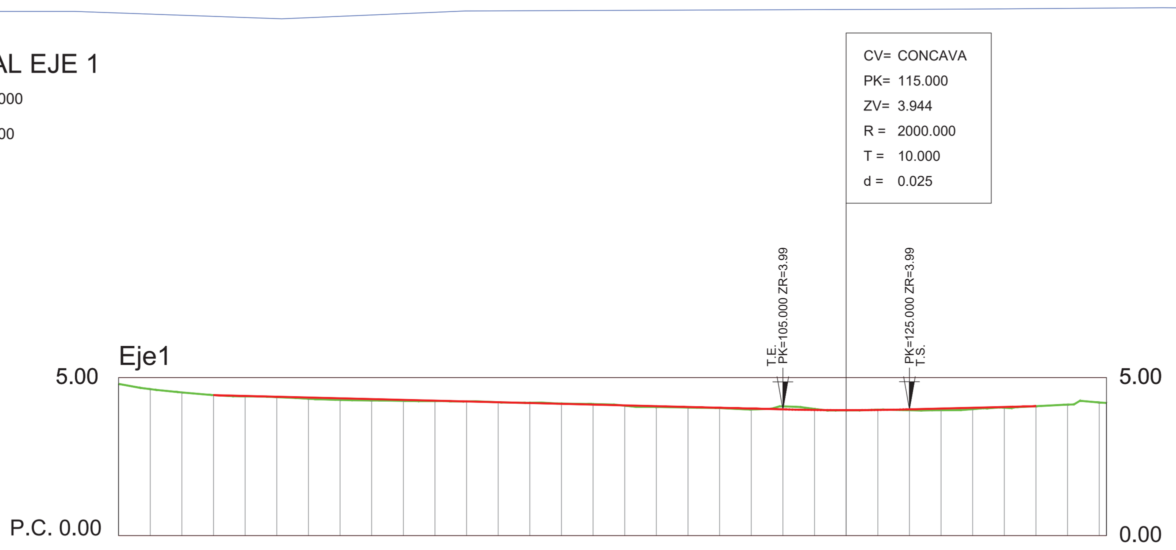

Pendientes: P=-0.50%, D=100.000. / P=0.50%, D=30.000.

Distancias a Origen	Cotas de Terreno	Cotas de Rasante	Cotas Rojas Terraplen	Cotas Rojas Desmonte
0.000	4.799			
5.000	4.634			
10.000	4.529			
15.000	4.444	4.444		
20.000	4.405	4.419	0.014	
25.000	4.380	4.394	0.014	
30.000	4.330	4.369	0.039	
35.000	4.292	4.344	0.052	
40.000	4.276	4.319	0.043	
45.000	4.262	4.294	0.032	
50.000	4.255	4.269	0.014	
55.000	4.243	4.244	0.001	
60.000	4.218	4.219	0.001	
65.000	4.202	4.194		0.008
70.000	4.177	4.169		0.008
75.000	4.161	4.144		0.017
80.000	4.111	4.119	0.008	
85.000	4.071	4.094	0.023	
90.000	4.050	4.069	0.019	
95.000	4.033	4.044	0.011	
100.000	3.989	4.019	0.030	
105.000	4.088	3.994		0.094
110.000	4.007	3.975		0.032
115.000	3.962	3.969	0.007	
120.000	3.981	3.975		0.006
125.000	3.966	3.994	0.028	
130.000	3.966	4.019	0.053	
135.000	4.001	4.044	0.043	
140.000	4.045	4.069	0.024	
145.000	4.094	4.094		
150.000	4.144			
155.000	[illegible]			
156.146	4.196			

Diagrama de Curvatura: RECTA L=156.146

22.9 DISTANCIAS EN PLANTA

2,0 % RASANTES LONGITUDINALES Y TRANSVERSALES

BAUS ARQUITECTURA INGENIERIA URBANISMO
Avda. de los Campones, 32
33211 Gijón Asturias
985 13 19 13
985 13 12 22
info@bauschinger.com

PETICIONARIO: Sareb – Sociedad de Gestión de Activos Procedentes de la Reestructuración Bancaria, S.A.

TÍTULO: PROYECTO DE URBANIZACIÓN DE LA UNIDAD DE ACTUACIÓN AUA-CRI-06CD

EMPLAZAMIENTO: GIJÓN

TITULO DE PLANO: COTAS Y ALINEACIONES.

ESCALA: 1:200 (En original DIN A1)

	Nombre	Fecha
DIBUJADO:	LFR	15-06-2022
COMPROBADO:	JJGF	15-06-2022
DOCUMENTO Nº:	5095 / 003 / 21	
SUSTITUYE A:		
SUSTITUIDO POR:		

EL INGENIERO DE CAMINOS, CANALES Y P.
JUAN JOSÉ GONZÁLEZ FERNÁNDEZ. COL. 13.430

PLANO NÚM. 04
HOJA 1 DE 1

El presente documento es propiedad intelectual de Baus Ingeniería S.L.. Queda prohibida su reproducción o modificación total o parcial sin su previa autorización, así como su uso indebido y/o exhibición a terceros.

La autenticidad de este documento puede ser comprobada mediante el CEV: 14615053743754250161 en www.gijon.es/cev