


Ayuntamiento de Gijón - APROBACIÓN INICIAL
 JUNTA DE GOBIERNO LOCAL- 30 de septiembre de 2022



Ayuntamiento de Gijón - APROBACIÓN DEFINITIVA
 JUNTA DE GOBIERNO LOCAL - 3 de octubre de 2023

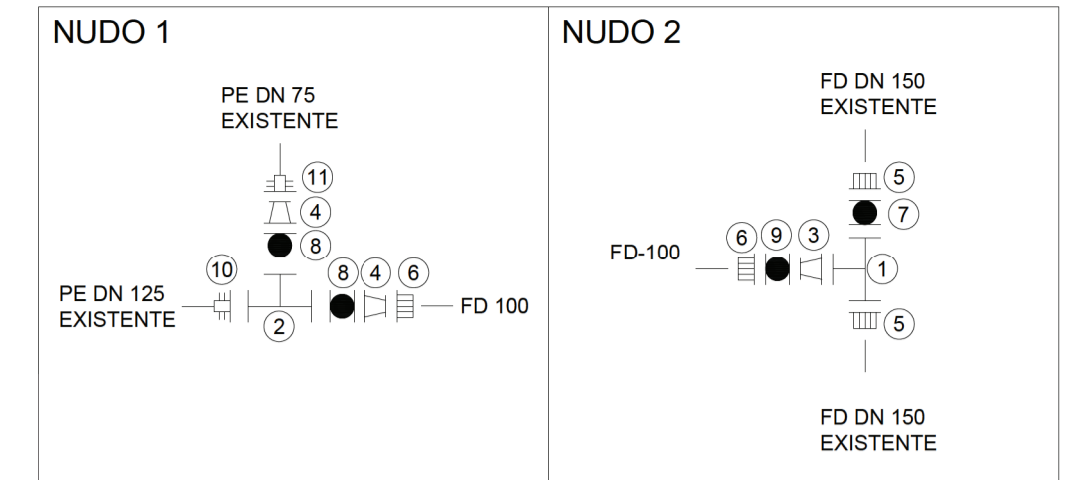

- 1 - TE EMBRIDADA PN 16 DN 150
- 2 - TE EMBRIDADA PN 16 DN 125
- 3 - REDUCCIÓN EMBRIDADA PN 16 DN 150/100
- 4 - REDUCCIÓN EMBRIDADA PN 16 DN 125/100
- 5 - UNIÓN BRIDA UNIVERSAL PN 16 DN 150
- 6 - UNIÓN BRIDA UNIVERSAL PN 16 DN 100
- 7 - VÁLVULA COMPUERTA BB PN 16 DN 150
- 8 - VÁLVULA COMPUERTA BB PN 16 DN 125
- 9 - VÁLVULA COMPUERTA BB PN 16 DN 100
- 10 - UNIÓN BRIDA ANTI-TRACCIÓN PN 16 DN 100/ PE DN 125
- 11 - UNIÓN BRIDA ANTI-TRACCIÓN PN 16 DN 100/ PE DN 75






Calle Sanz Crespo

CALLE




SUBUNIDAD 1 SUBUNIDAD 2

SANZ

Albergue Covadonga

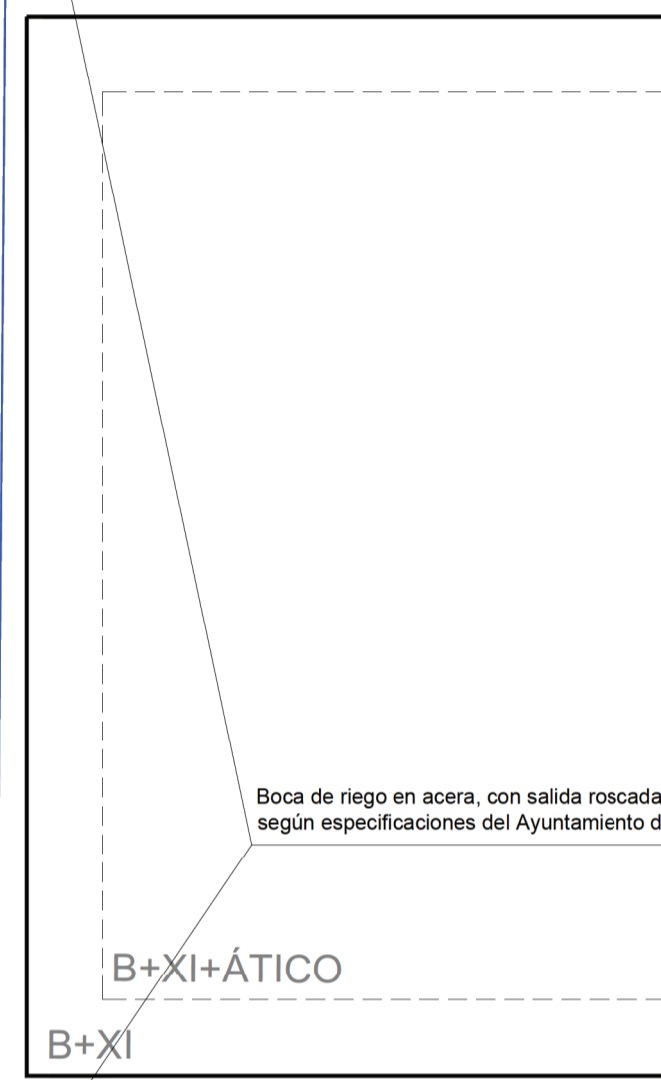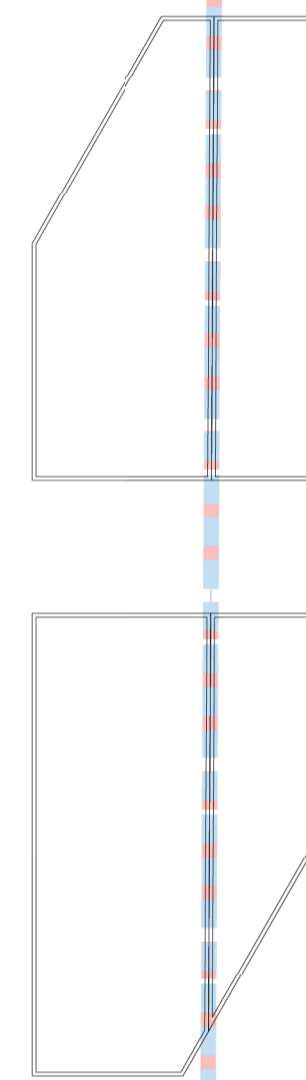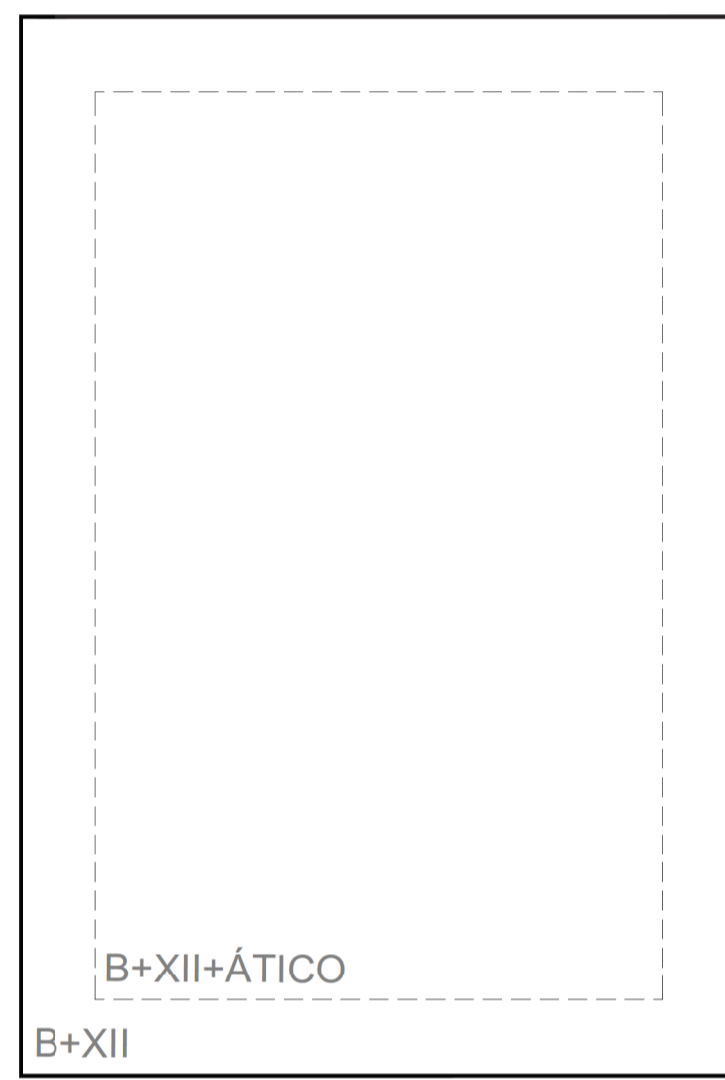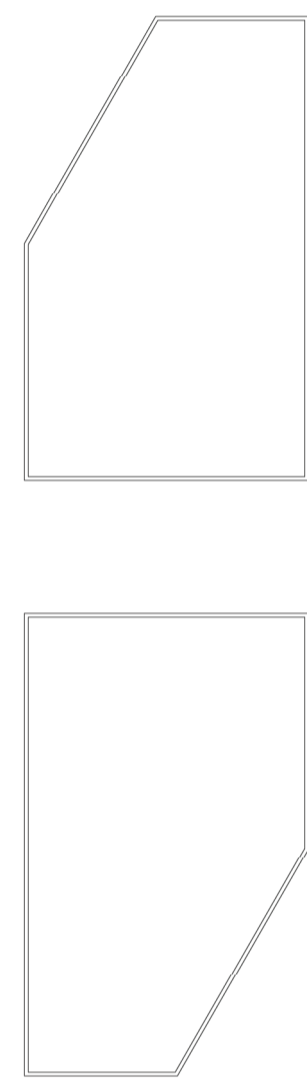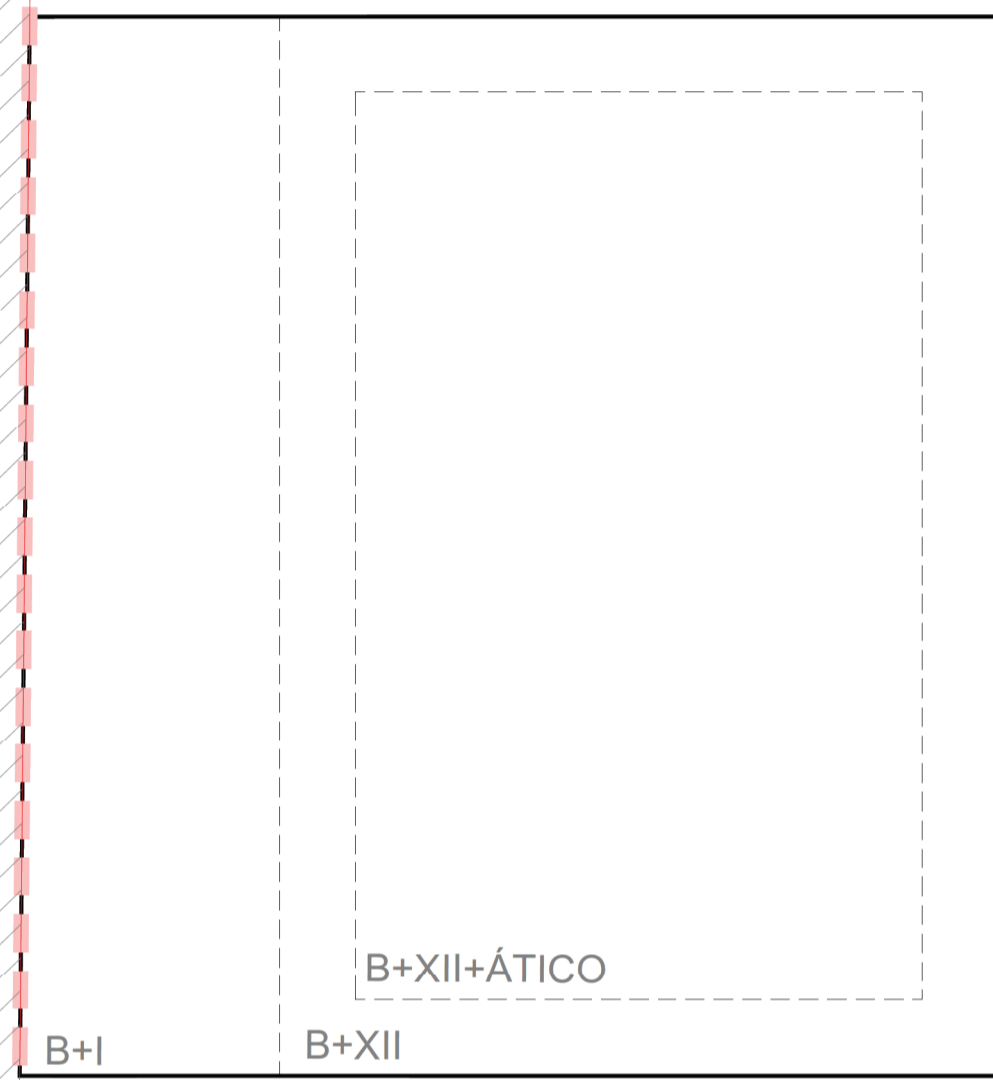

Viviendas

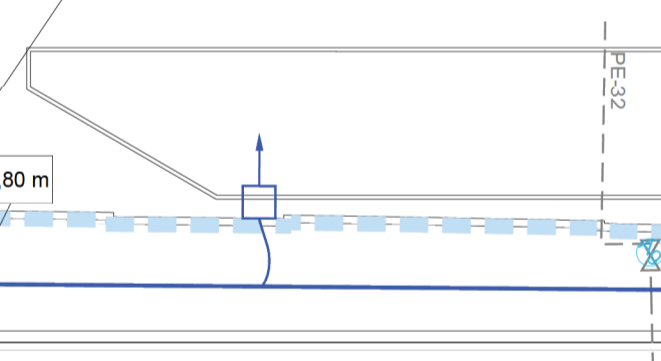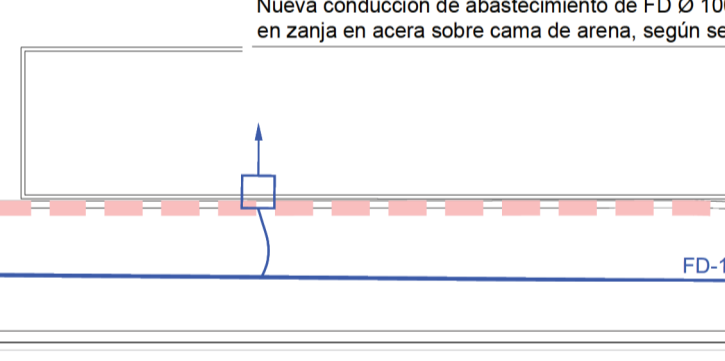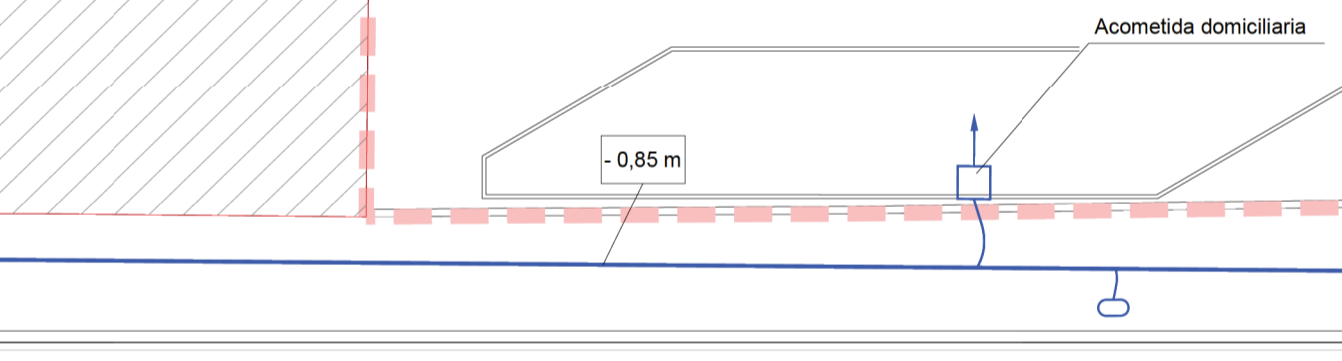

Calle Diario El Comercio

- CONDUCCIONES DE ABASTECIMIENTO EXISTENTES QUE SE MANTIENEN
- - - CONDUCCIONES DE ABASTECIMIENTO EXISTENTES QUE DESAPARECEN
- NUEVAS CONDUCCIONES DE ABASTECIMIENTO
- NUDO DE RED DETALLADO
- ⇒ CONEXIONES PROYECTADAS CON RED EXISTENTE

- ACOMETIDA DOMICILIARIA
- ∇ VÁLVULA DE COMPUERTA
- BOCA DE RIEGO SEGÚN ESPECIFICACIONES DE LA EMPRESA MUNICIPAL DE AGUAS
- HIDRANTE CONTRA INCENDIOS

<p>BAUS ARQUITECTURA INGENIERIA URBANISMO</p>	TÍTULO PROYECTO DE URBANIZACIÓN DE LA UNIDAD DE ACTUACIÓN AUA-CRI-06CD	
	EMPLAZAMIENTO: GIJÓN	
<p>Sareb Sociedad Gestión de Aguas S.A.</p>	TÍTULO DE PLANO: RED DE ABASTECIMIENTO	
	ESCALA: 1:200	
PETICIONARIO: JUAN JOSÉ GONZÁLEZ FERNÁNDEZ COL. 13.430	ELABORADO: LFR 15-06-22	FECHA: 15-06-22
COMPROBADO: JGF 15-06-22	EL INGENIERO DE ANTOR, CANALES Y P.: JUAN JOSÉ GONZÁLEZ FERNÁNDEZ COL. 13.430	
DOCUMENTO Nº: 5095 / 003 / 21	PLANO Nº: 06	
SUSTITUIRE A: SUSTITUIDO POR:	Hoja: 1 DE 1	

La autenticidad de este documento puede ser comprobada mediante el CEV: 1481692711702555070 en www.gijon.es/cev