


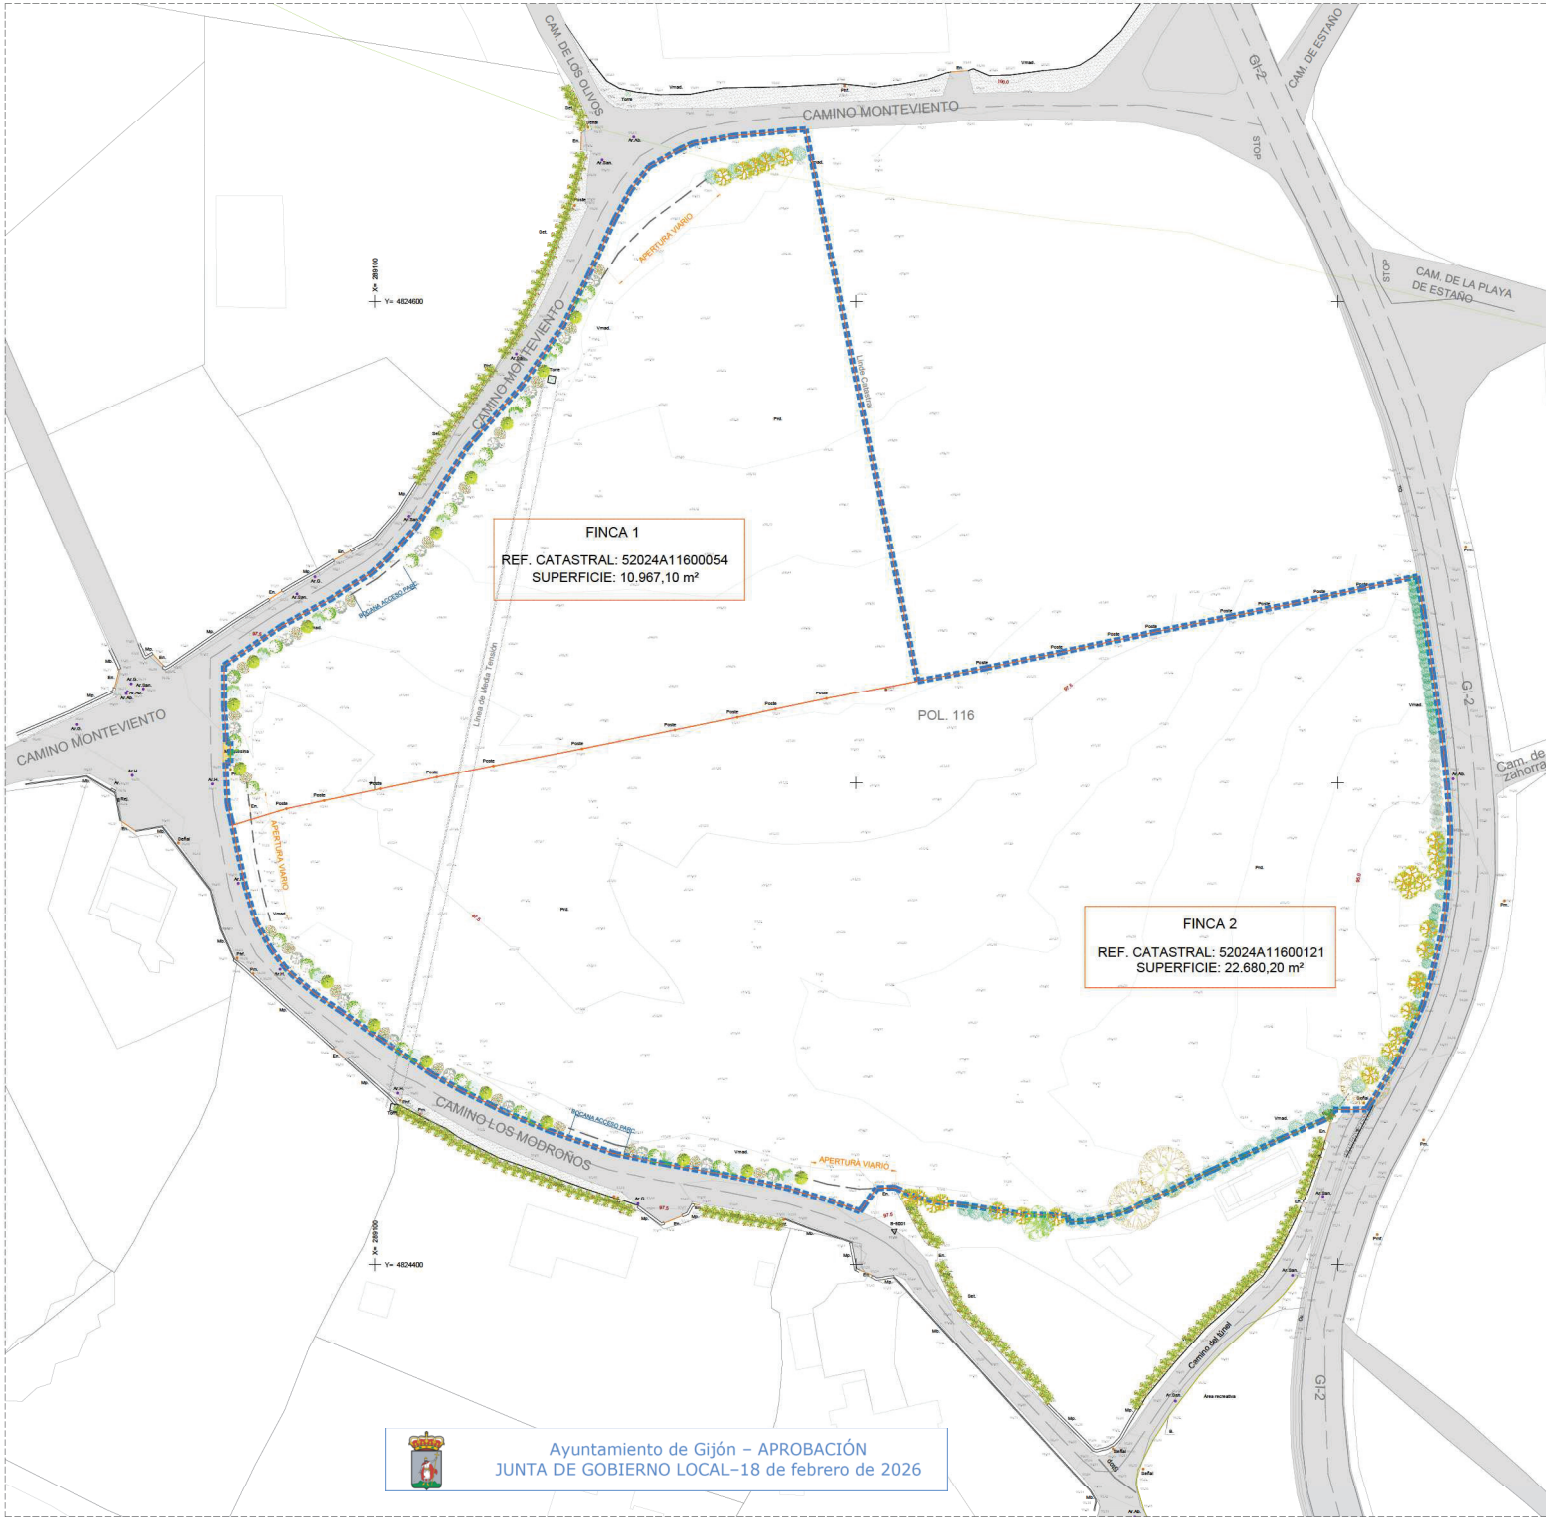

LEYENDA	
	ÁMBITO PRIV03
SUP. TOTAL=33.647,30 m²	
	SERVIDUMBRE Y AFECTACIONES DOMINIO PÚBLICO MARÍTIMO TERRESTRE
	ZONA DE INFLUENCIA (500m)

LEYENDA TOPOGRÁFICA	
En	ENTRADA
PH	POSTE HORMIGÓN FAROLA
Ph	POSTE DE HORMIGÓN
Ph	POSTE DE MADERA
Ph	POSTE DE MADERA FAROLA
Ph	BRANCO
Mb	MURO DE HORMIGÓN
Mb	MURO DE PIEDRA
B	BORDILLO
Ar G	ARQUETA DE GAS
Ar Ab	ARQUETA ABASTECIMIENTO
Ar Sm	ARQUETA DE SANEAMIENTO
Ar Ft	ARQUETA FOTOCAPACITADORA
Re	REJILLAS
Vm	VALLA DE MADERA
H	ZONA HORMIGONADA
Post	POSTES METÁLICOS

BASES TOPOGRÁFICAS			
BASE	COORDENADA X	COORDENADA Y	COORDENADA Z
B-001	286207,897	462406,889	97,583
B-002	286198,794	462406,889	97,581

FINCAS ORIGEN - ÁMBITO PRIV03		
PARCELA	SUPERFICIE m²	PROPIEDAD
FINCA 1	10.967,10	CASTIELLO BARROO S.L.
REF. CAT.: 52024A11600054		
FINCA 2	22.680,20	CASTIELLO BARROO S.L.
REF. CAT.: 52024A11600121		
SUP. TOTAL ÁMBITO PRIV03	33.647,30	

	E.R.: ENERO 2026	E.D.: 1/500	E.S.: I-02
INFORMACIÓN			

TÍTULO:	FINCAS APORTADAS ÁMBITO PRIV03
---------	--------------------------------

PROYECTO DE COMPENSACIÓN DE PROPIETARIO ÚNICO AUA-PRV03 (AD)
CAMINO DE LOS MODROÑOS - CAMINO DE MONTEVENTO, SOMIO (GIJÓN)

PROMOTOR:	CASTIELLO BARROO S.L.
AUTORES DEL PROYECTO:	MARTÍN PASTRANA BAÑOS (ARQUITECTO) JULIO L. REDONDO BAJO (ARQUITECTO) ALICIA FERRAS OLIVERAS (ARQUITECTO)