





EMPLAZAMIENTO

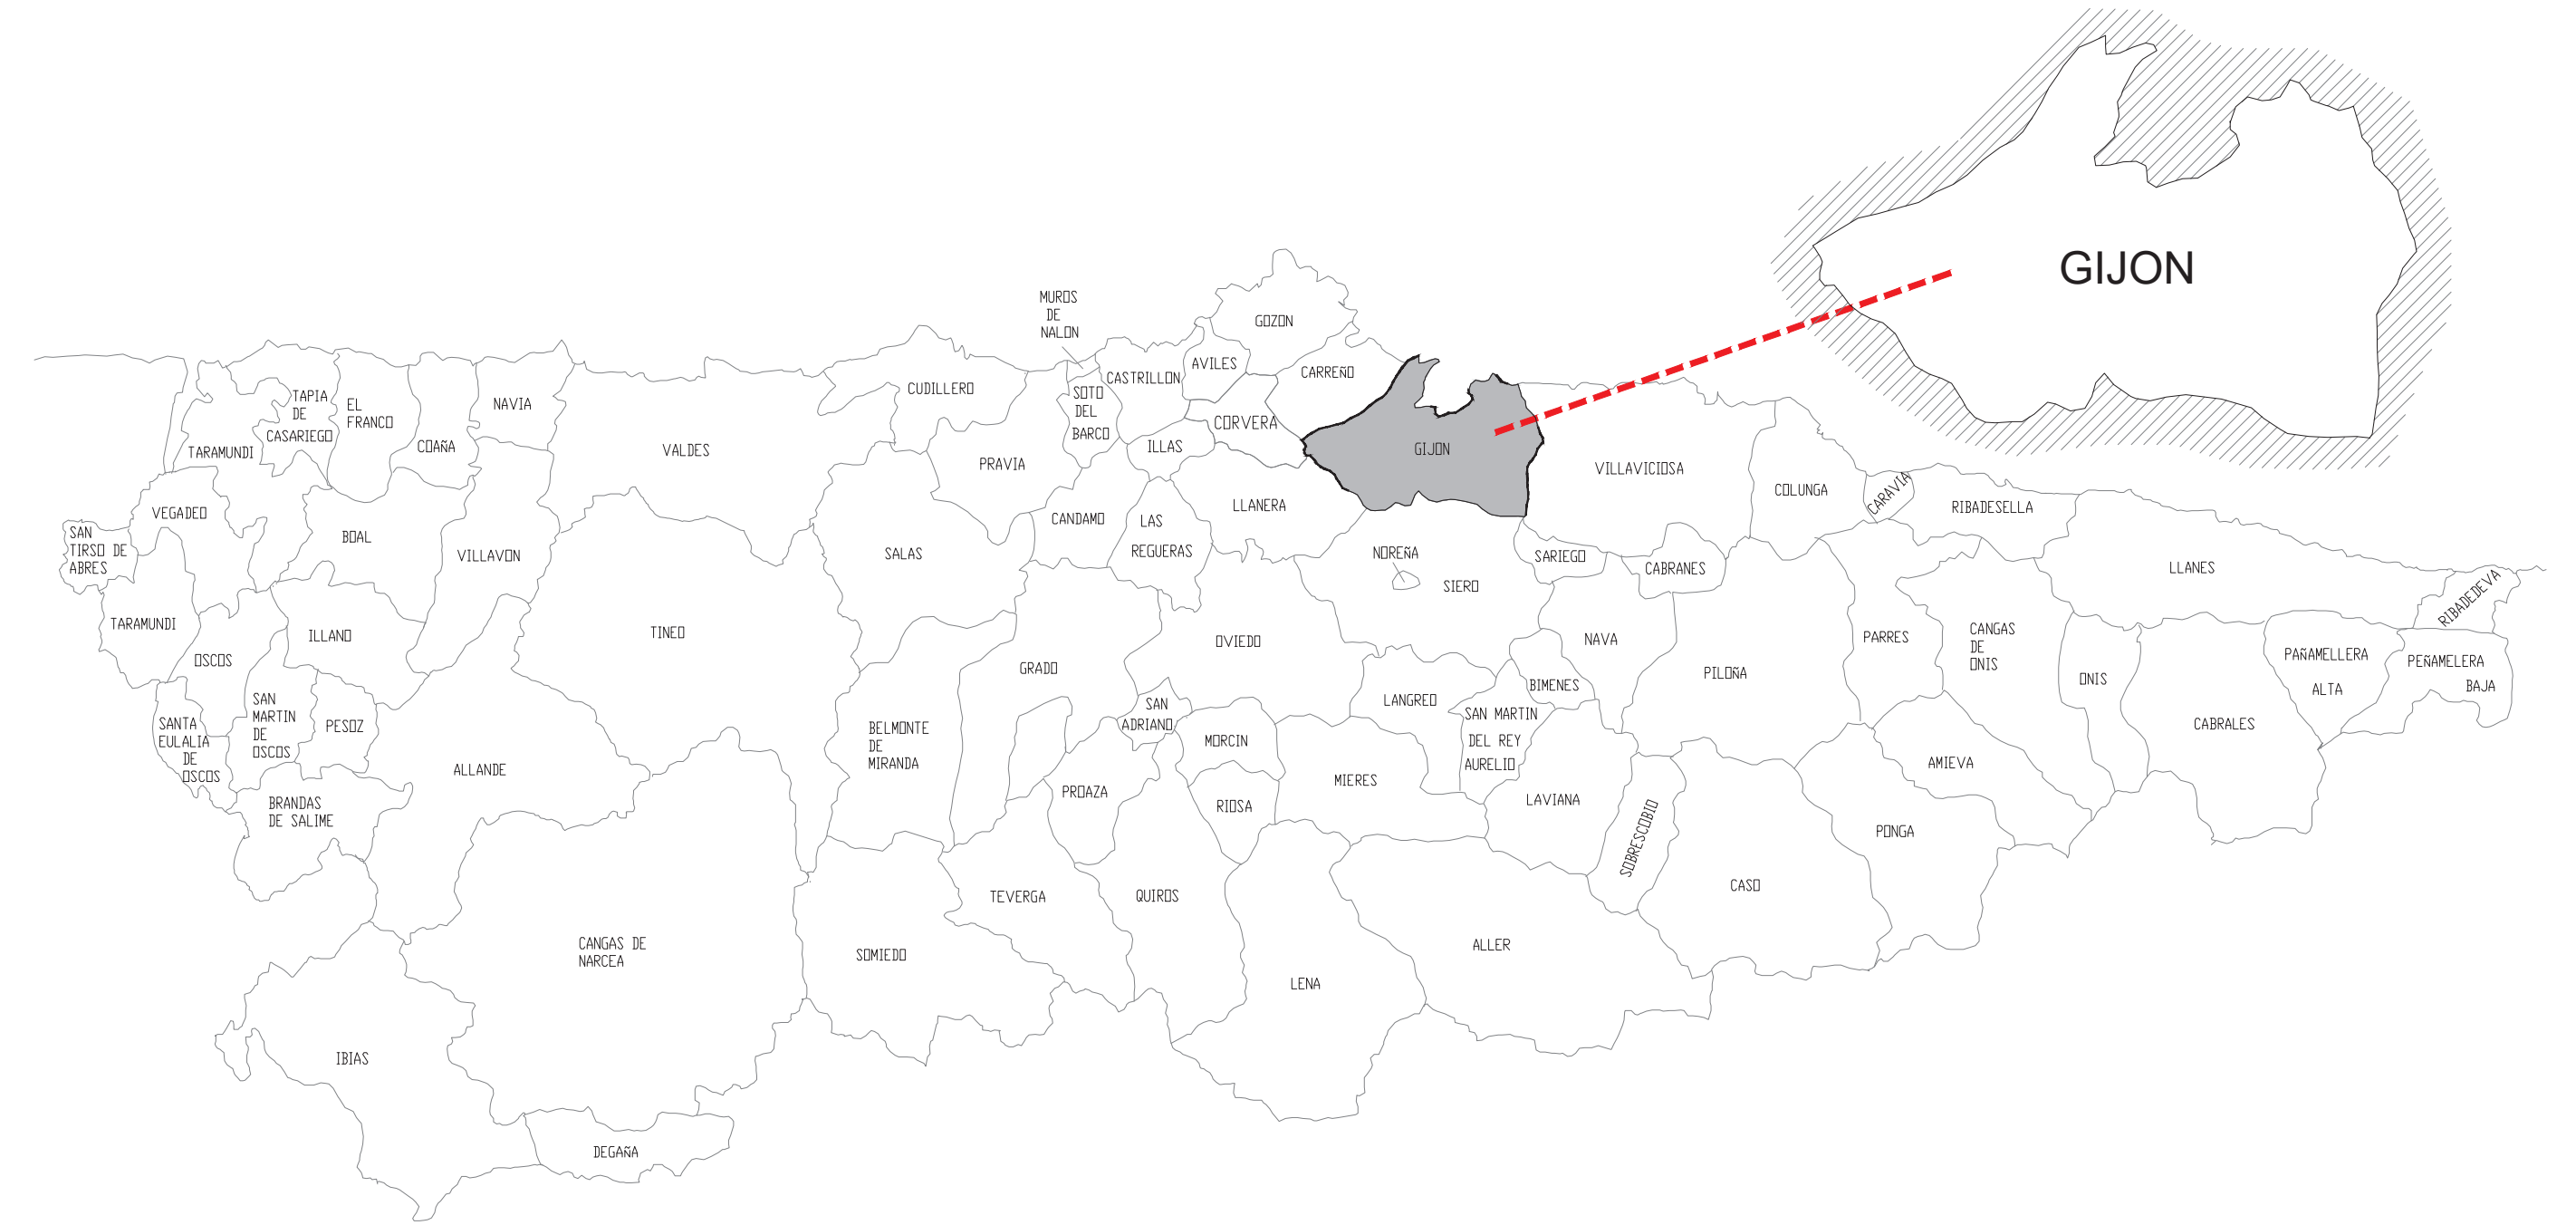

PLANO CATASTRAL_SITUACIÓN E: 1/200

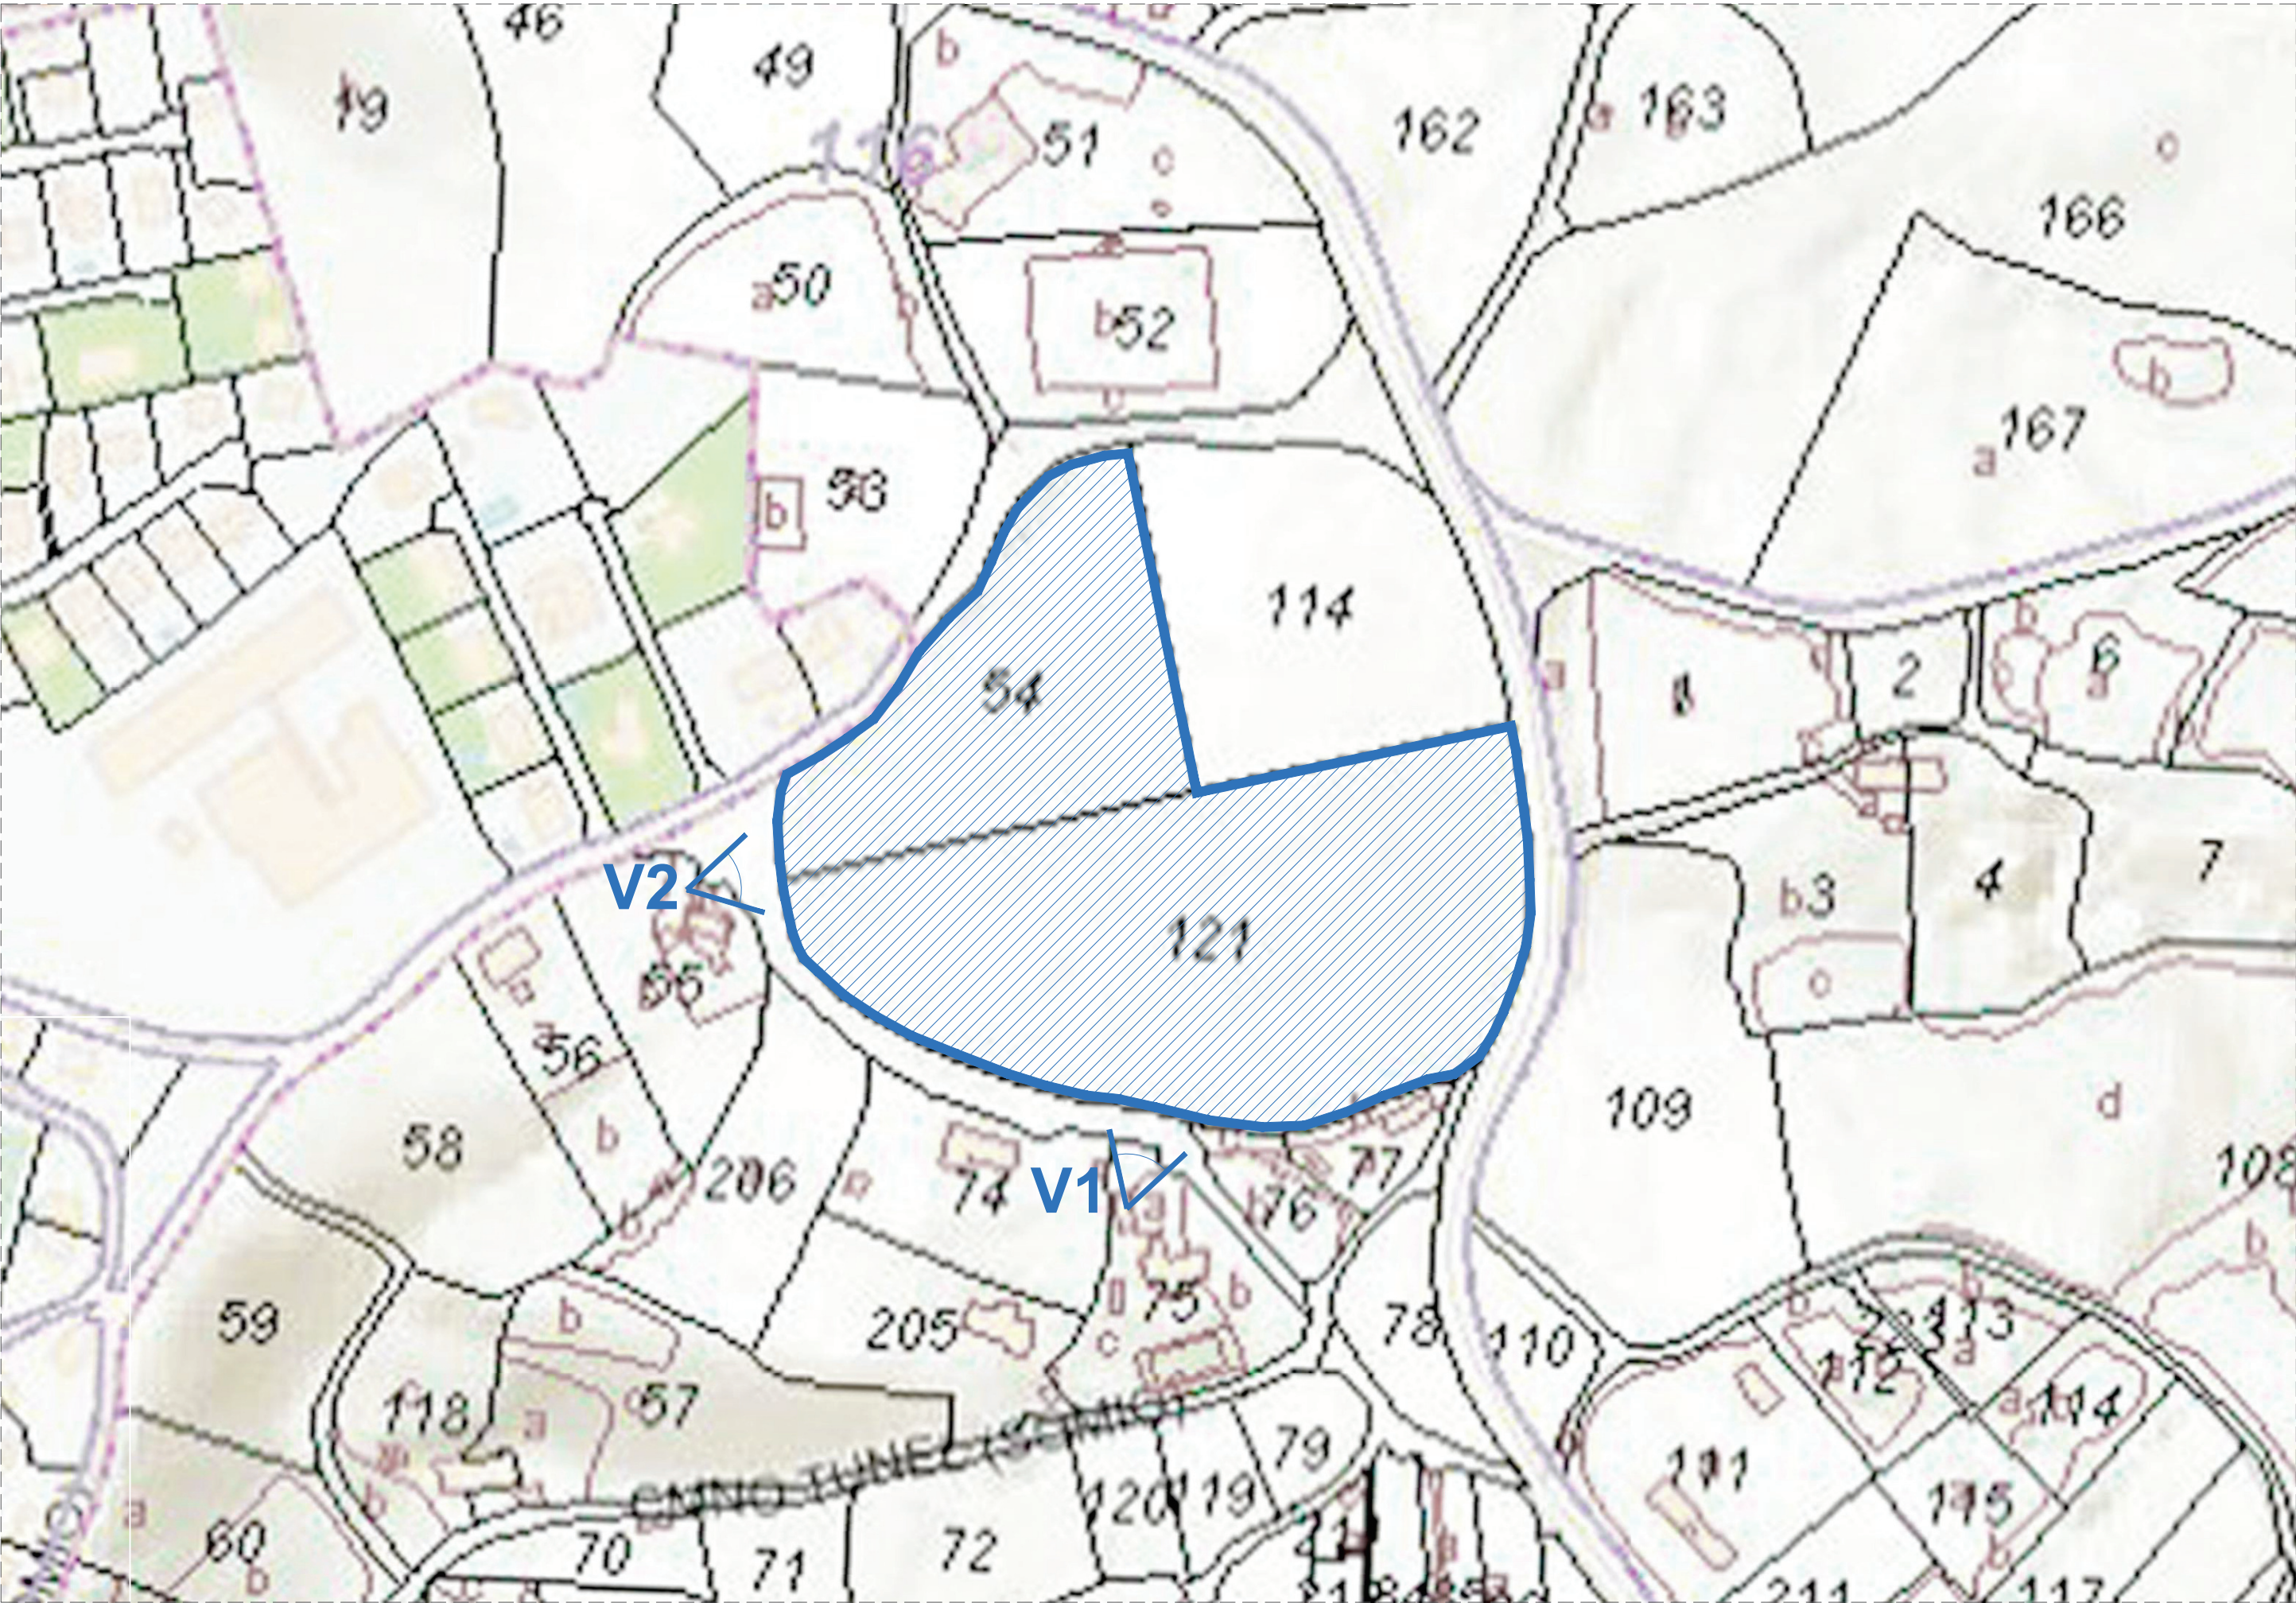

VISTA PANORÁMICA ÁMBITO OBJETO PE



VISTA V1



VISTA V2

LEYENDA	
	ÁMBITO PRV03
SUP. = 33.564,50m²	

	FECHA: JUNIO 2024	ESCALA:	PLANO Nº:
	PLANO DE: INFORMACIÓN	S/plano	I-01
TÍTULO:			
SITUACIÓN ÁMBITO PRV03			
PROYECTO DE COMPENSACIÓN DE PROPIETARIO ÚNICO AUA-PRV03 (AD)			
CAMINO DE LOS MODROÑOS - CAMINO DE MONTEVIENTO, SOMIÓ (GIJÓN)			
PROMOTOR: CASTIELLO BARREO S.L.			
AUTORES DEL PROYECTO:			
MARTÍN PASTRANA BAÑOS (ABOGADO)	JULIO L. REDONDO BAJO (ARQUITECTO)	ALICIA FERRAO IGLESIAS (ARQUITECTO)	



Ayuntamiento de Gijón - APROBACIÓN DEFINITIVA
JUNTA DE GOBIERNO LOCAL – 1 de octubre de 2024