


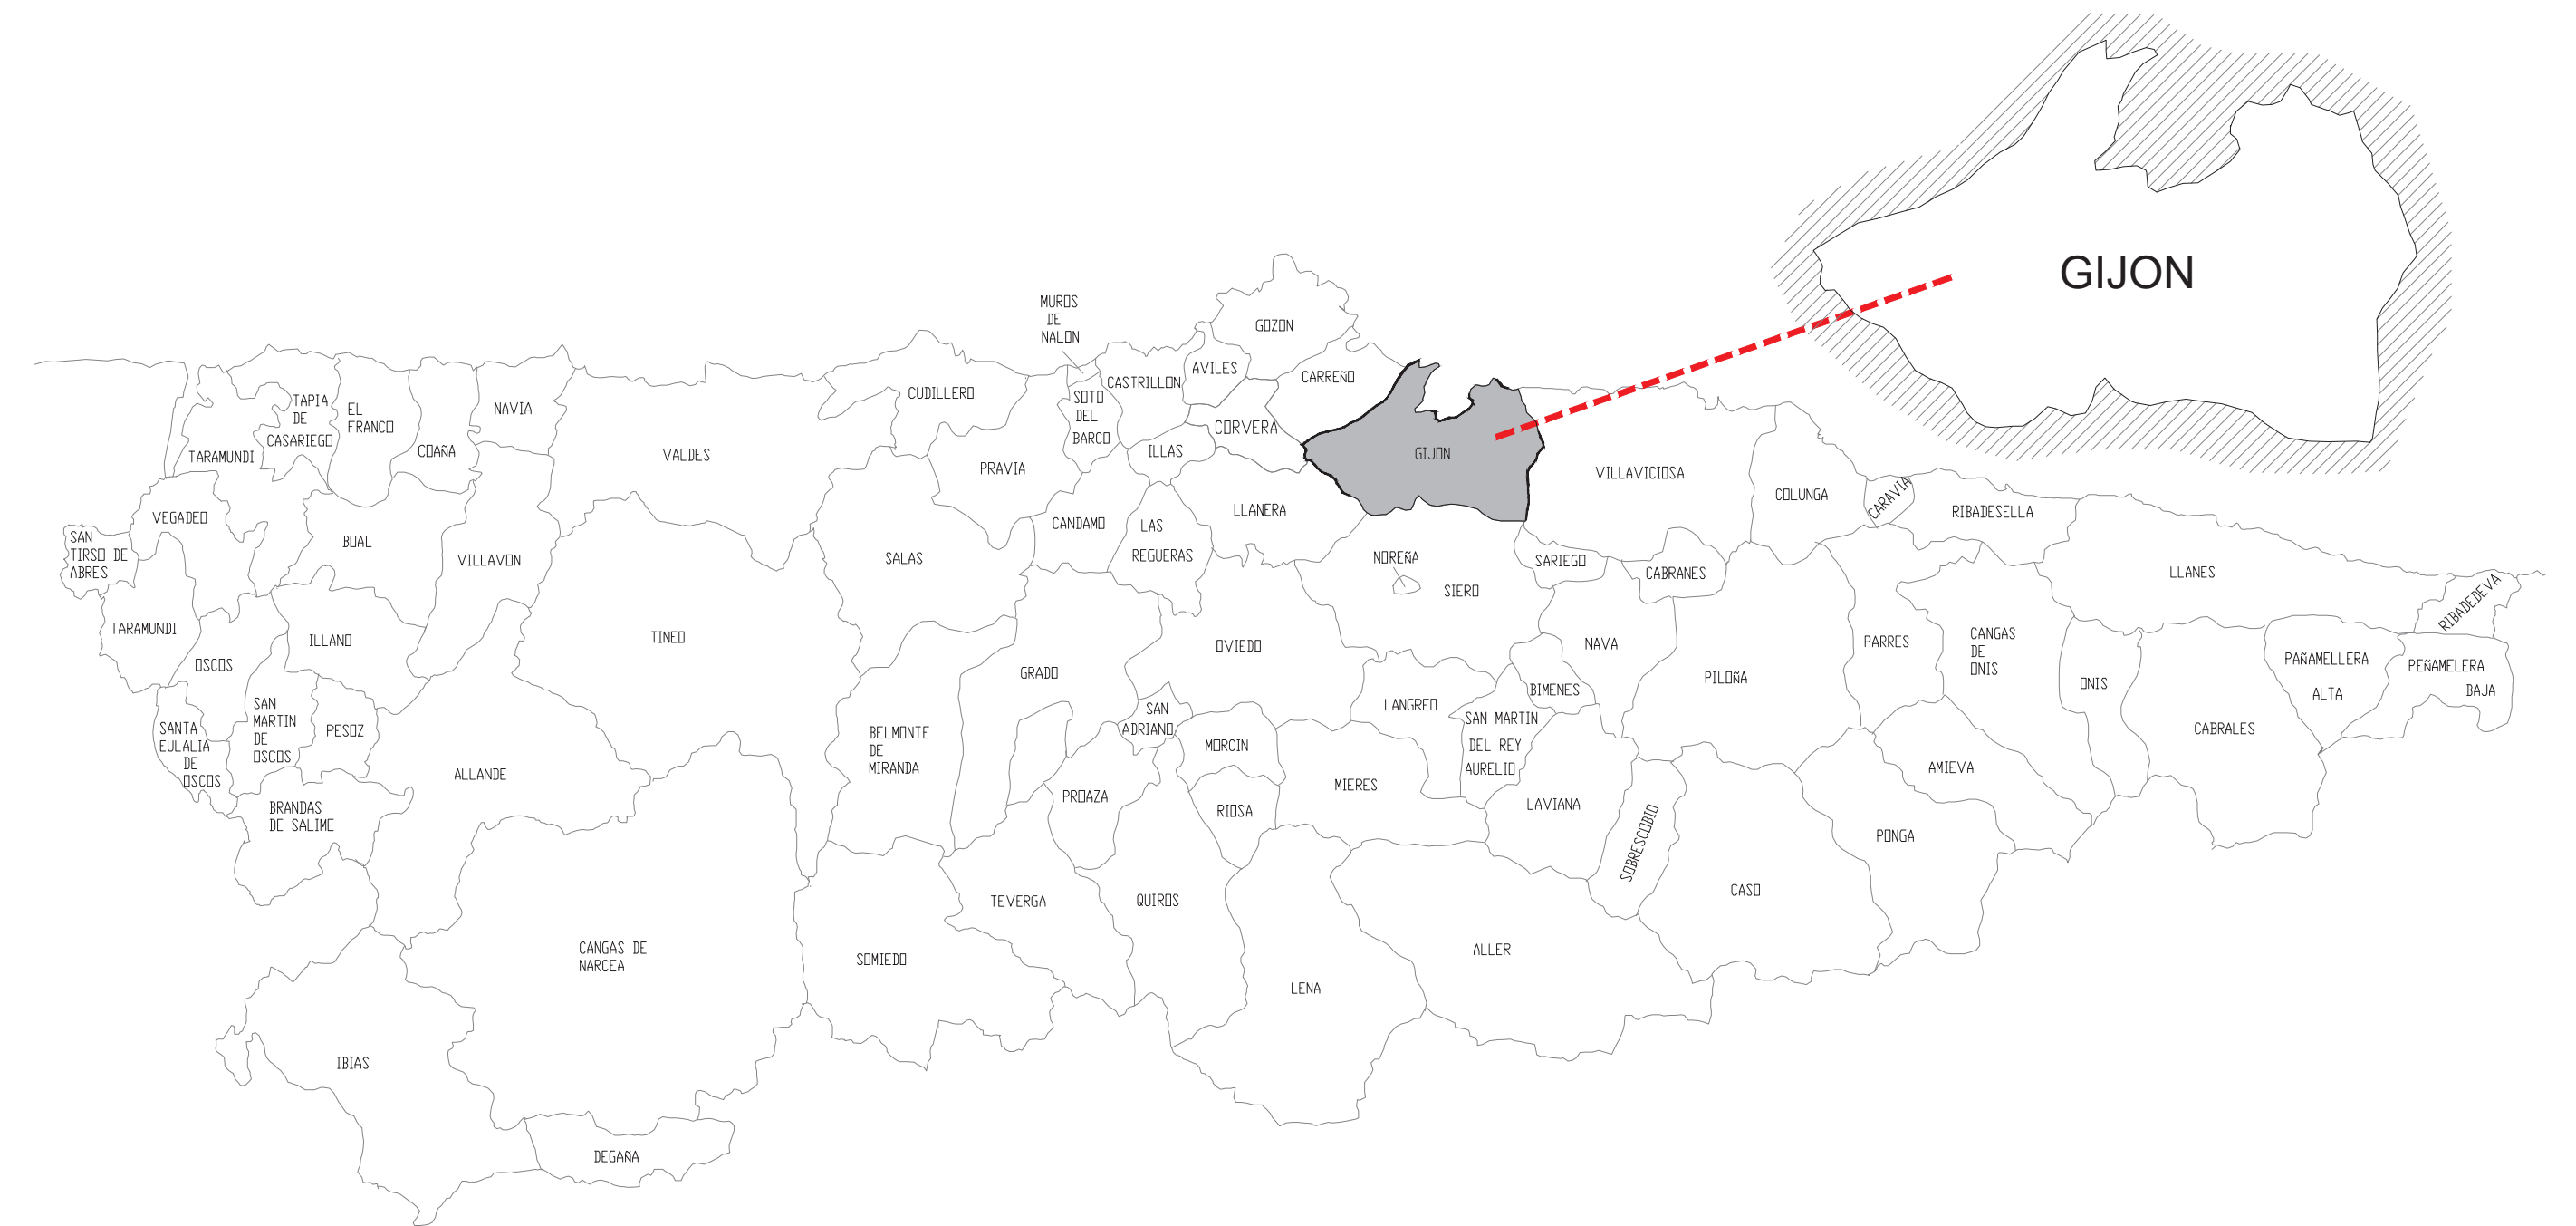


EMPLAZAMIENTO



Ayuntamiento de Gijón - APROBACIÓN DEFINITIVA
AYUNTAMIENTO PLENO – 14 de febrero de 2024
LA SECRETARÍA GENERAL



Ayuntamiento de Gijón - APROBACIÓN INICIAL
JUNTA DE GOBIERNO LOCAL– 10 de enero de 2023

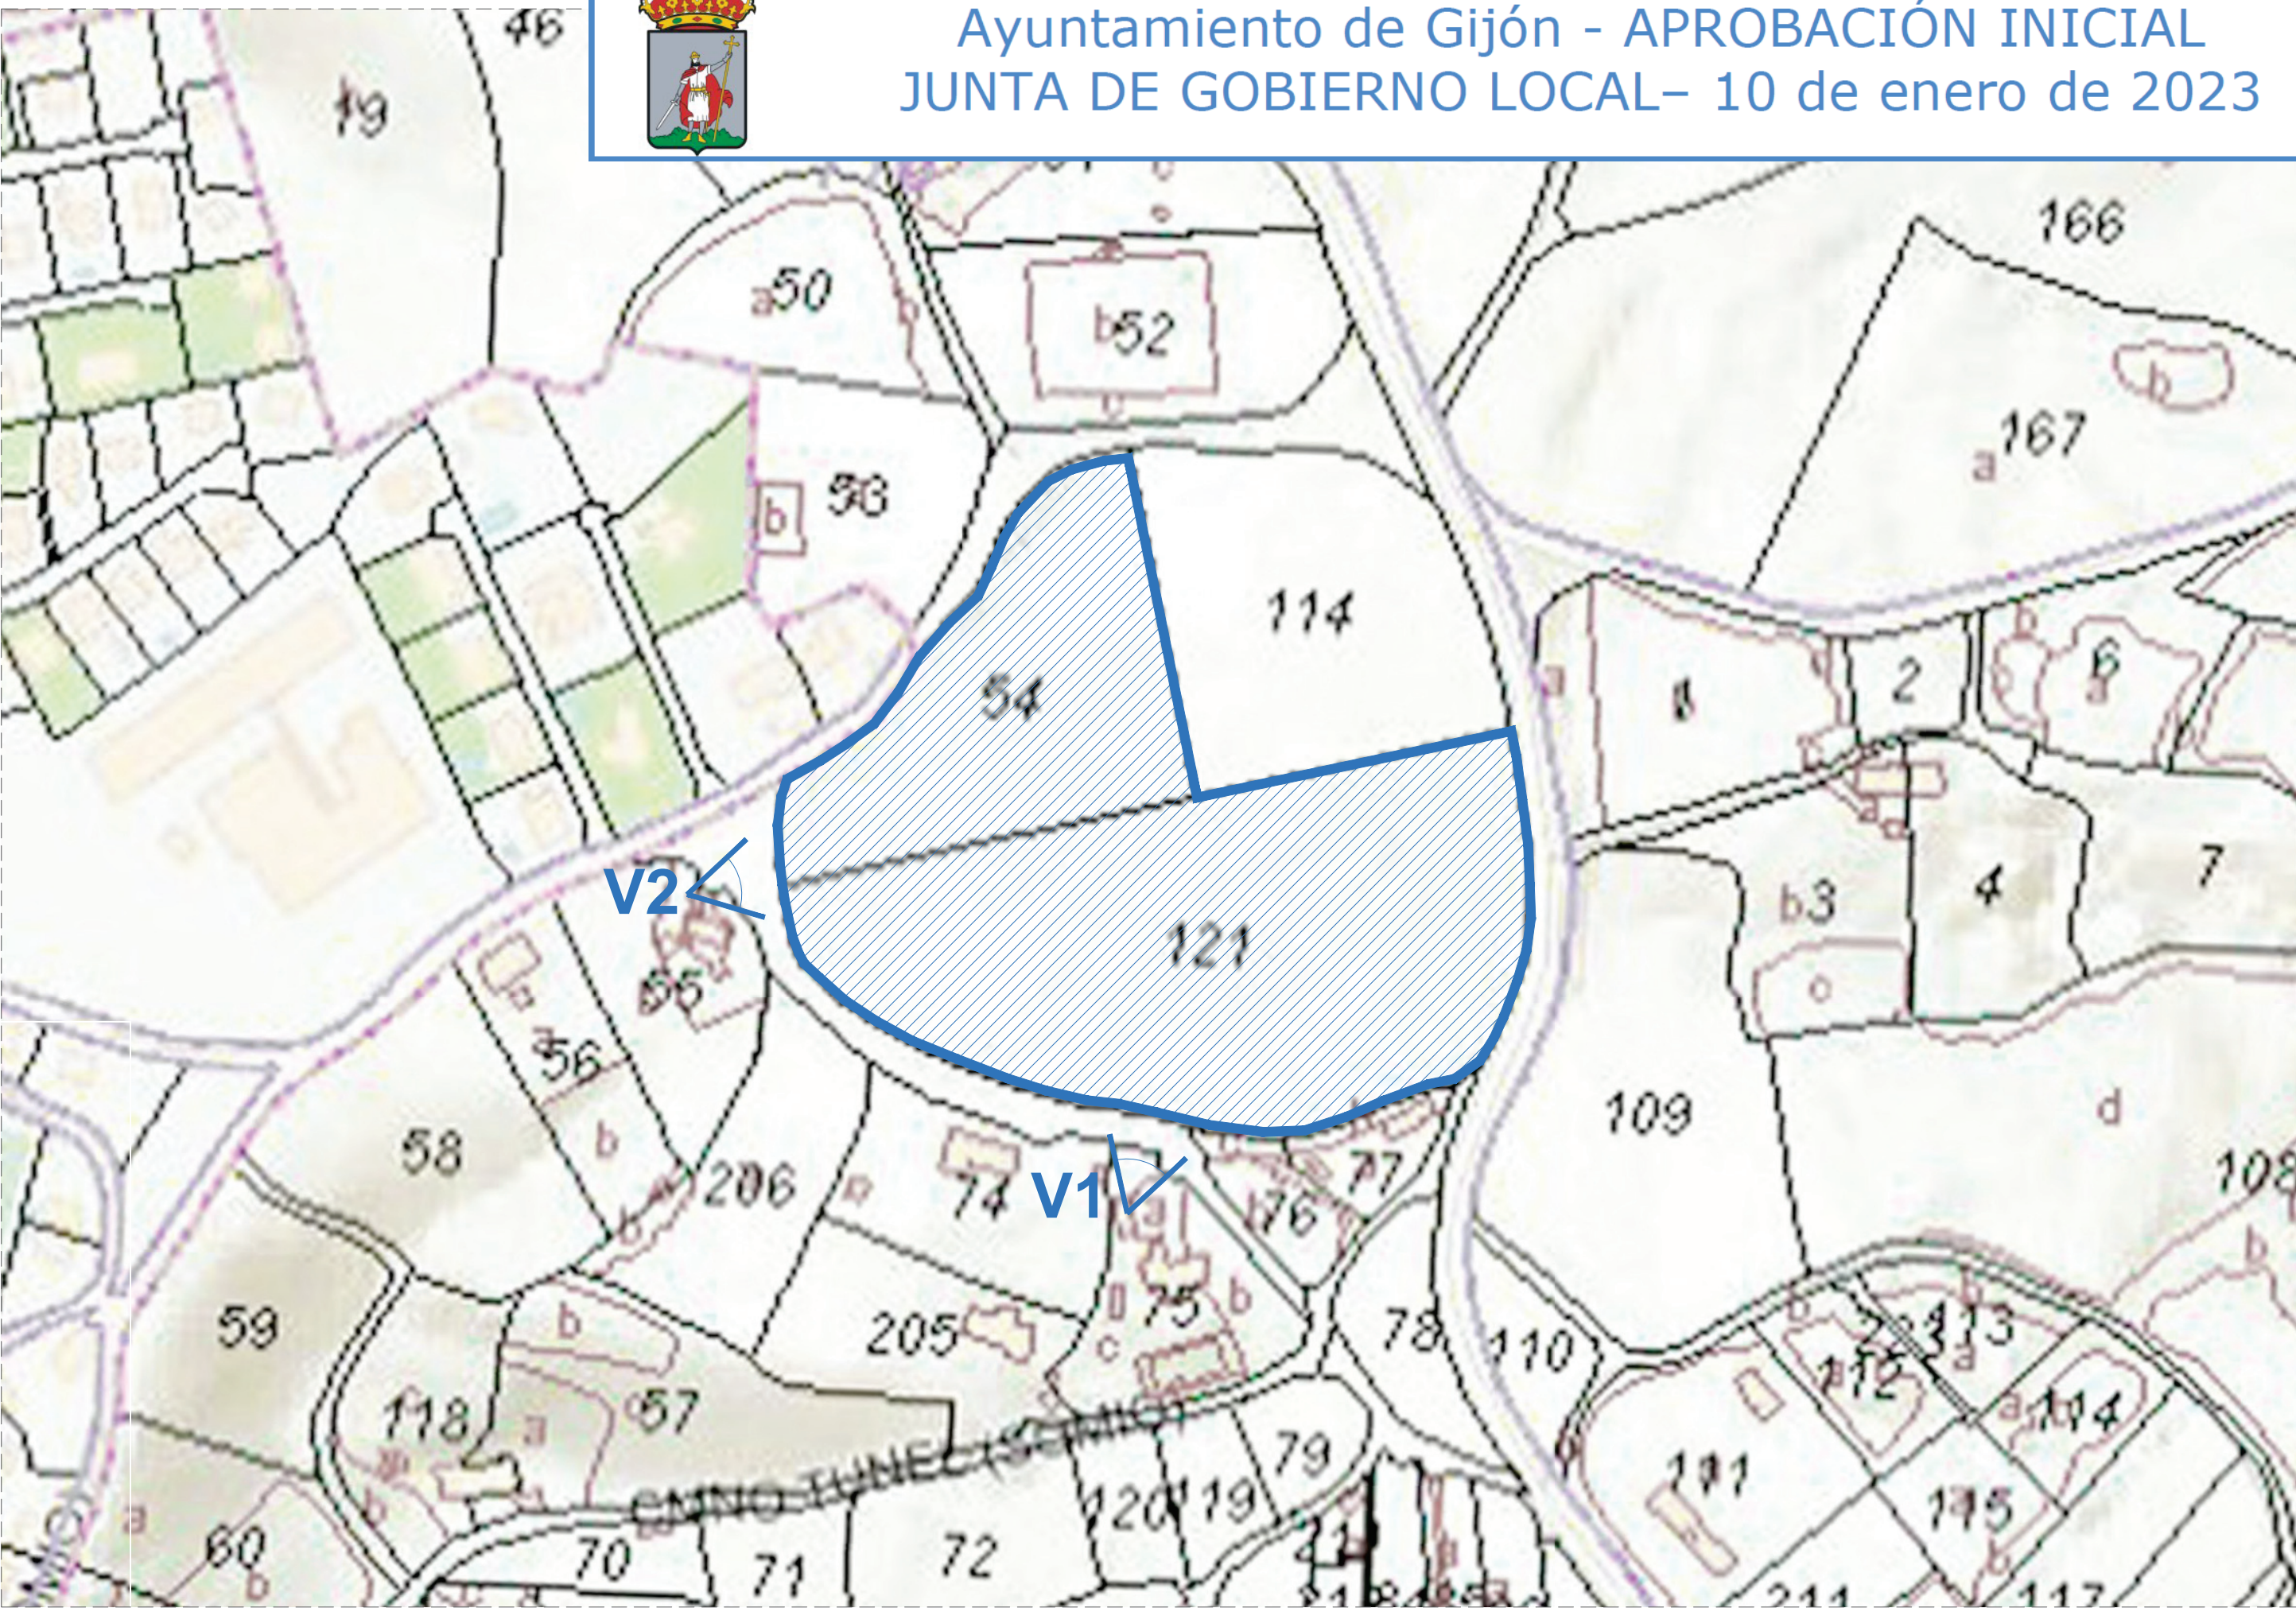

PLANO CATASTRAL_SITUACIÓN E: 1/200



VISTA PANORÁMICA ÁMBITO OBJETO PE



VISTA V1



VISTA V2

LEYENDA

— LÍMITE ÁMBITO OBJETO PE

SUP. = 33.564,50m²

FECHA: OCTUBRE 2021	ESCALA: S/plano	PLANO N°: I-01
PLANO DE: INFORMACIÓN		

TÍTULO:
EMPLAZAMIENTO Y SITUACIÓN

**PLAN ESPECIAL
AUA-PRV03**
CAMINO LOS MODROÑOS - CAMINO MONTEVIENTO,
SOMIÓ (GIJÓN)

PROMOTOR: D. Carlos Colunga Moro y otros, representados por: CASTIELLO BARRO S.L.	ARQUITECTOS: JULIO L. REDONDO BAJO ALICIA FERRAO IGLESIAS
PLANEAMIENTO & DISEÑO URBANO S.L.P.	