


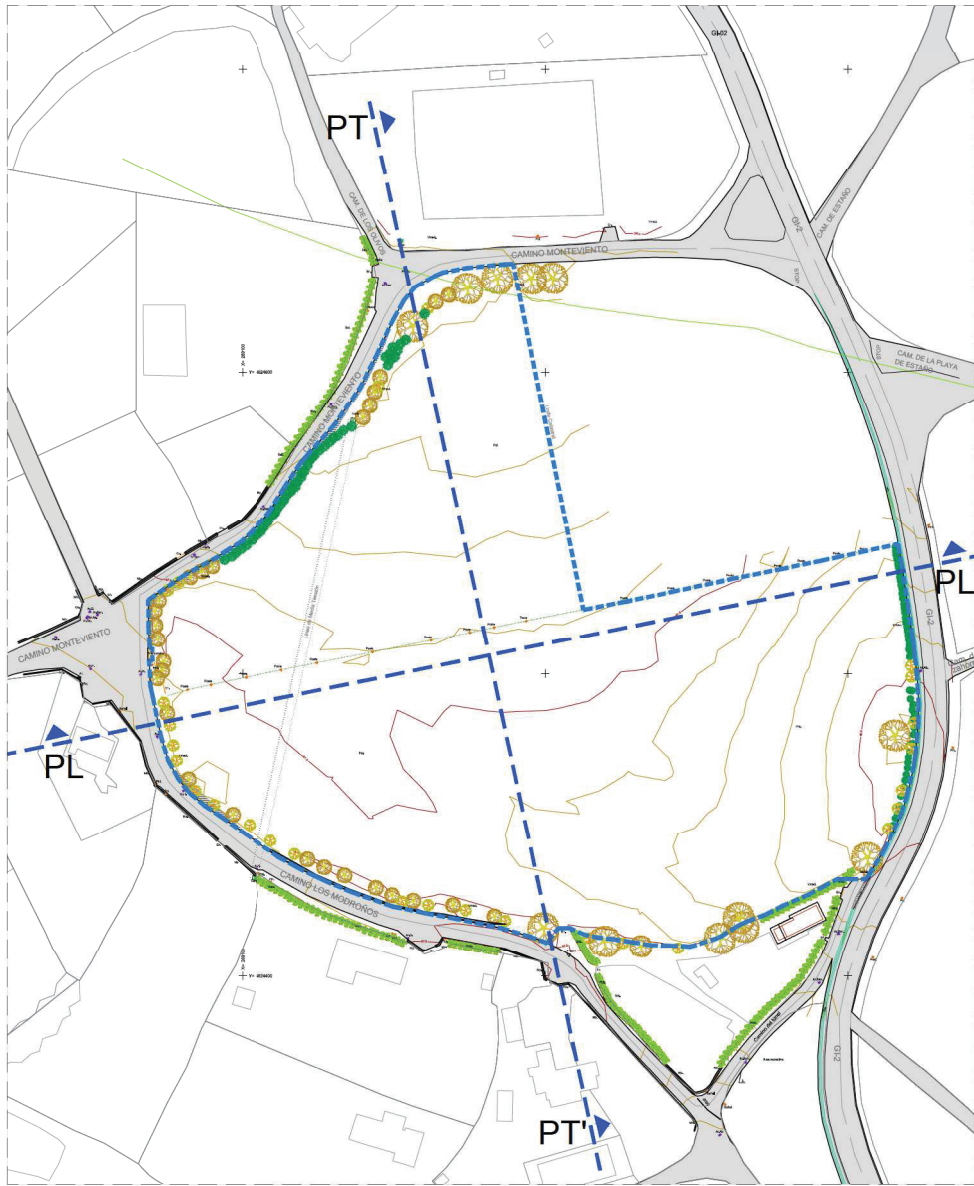
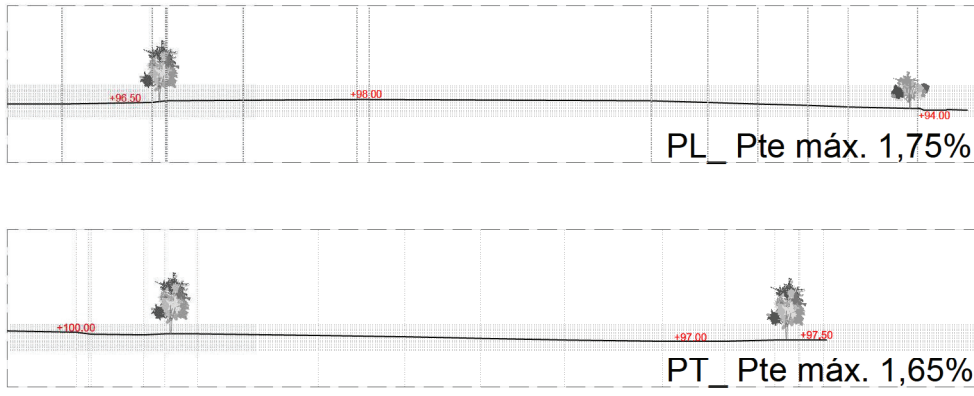


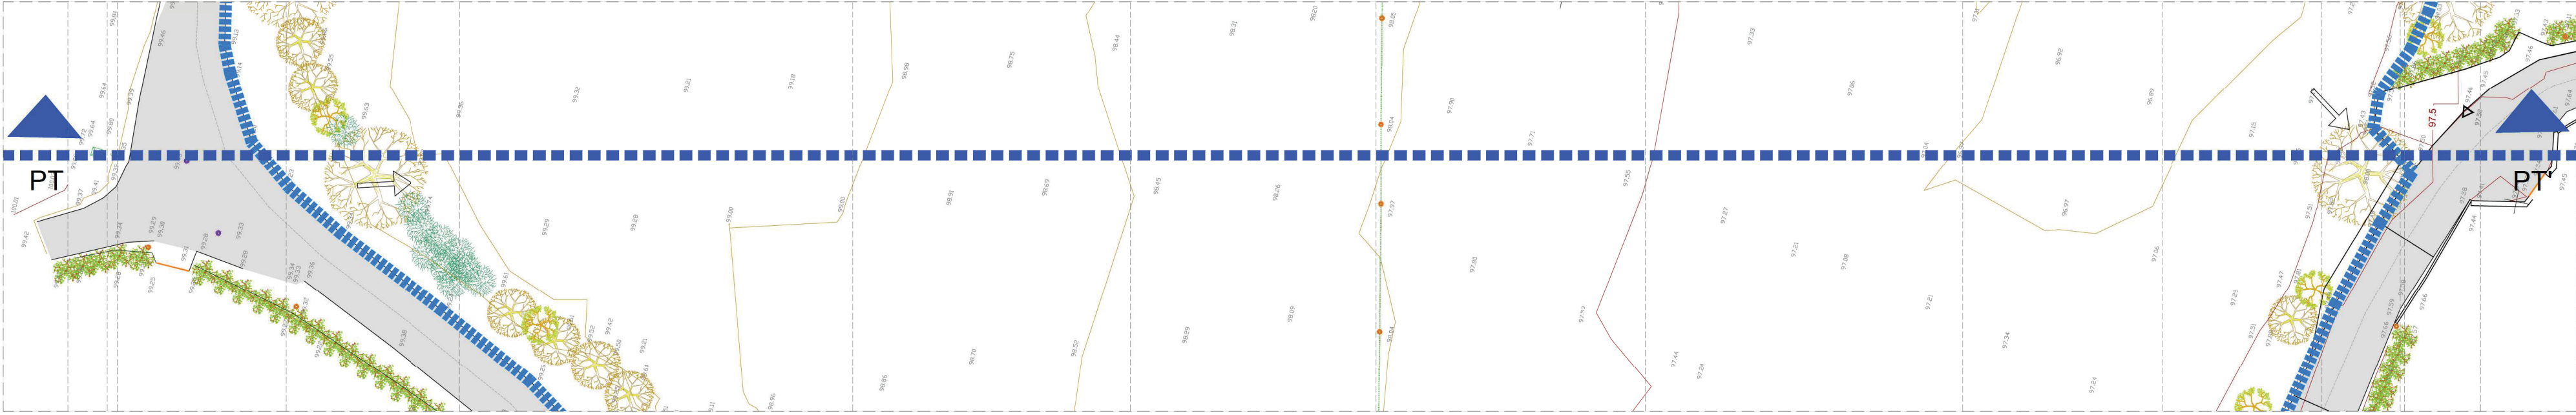

	FECHA: OCTUBRE 2021	ESCALA: 1/500	PLANO N°: I-05
	PLANO DE: INFORMACIÓN		
TITULO: ESTADO ACTUAL_PERFILES			
PLAN ESPECIAL AUA-PRV03 CAMINO LOS MODROÑOS - CAMINO MONTEVIENTO, SOMIÓ (GIJÓN)			
PROMOTOR: D. Carlos Colunga Moro y otros, representados por: CASTIELLO BARRO S.L.			
ARQUITECTOS: JULIO L. REDONDO BAJO ALICIA FERRAO IGLESIAS			
			

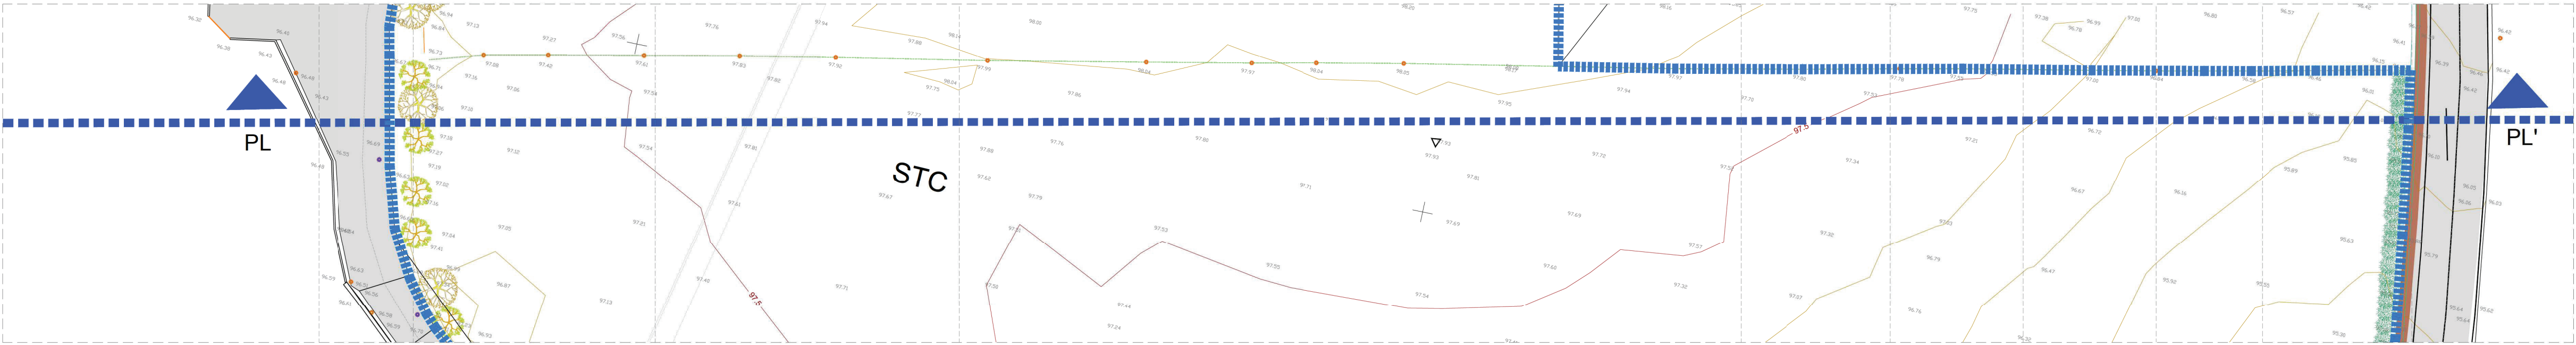

Ayuntamiento de Gijón - APROBACIÓN INICIAL
JUNTA DE GOBIERNO LOCAL- 10 de enero de 2023

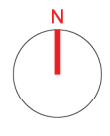

Ayuntamiento de Gijón - APROBACIÓN DEFINITIVA
AYUNTAMIENTO PLENO - 14 de febrero de 2024
LA SECRETARÍA GENERAL

PL_PERFIL TRANSVERSAL

PL_PERFIL LONGITUDINAL