

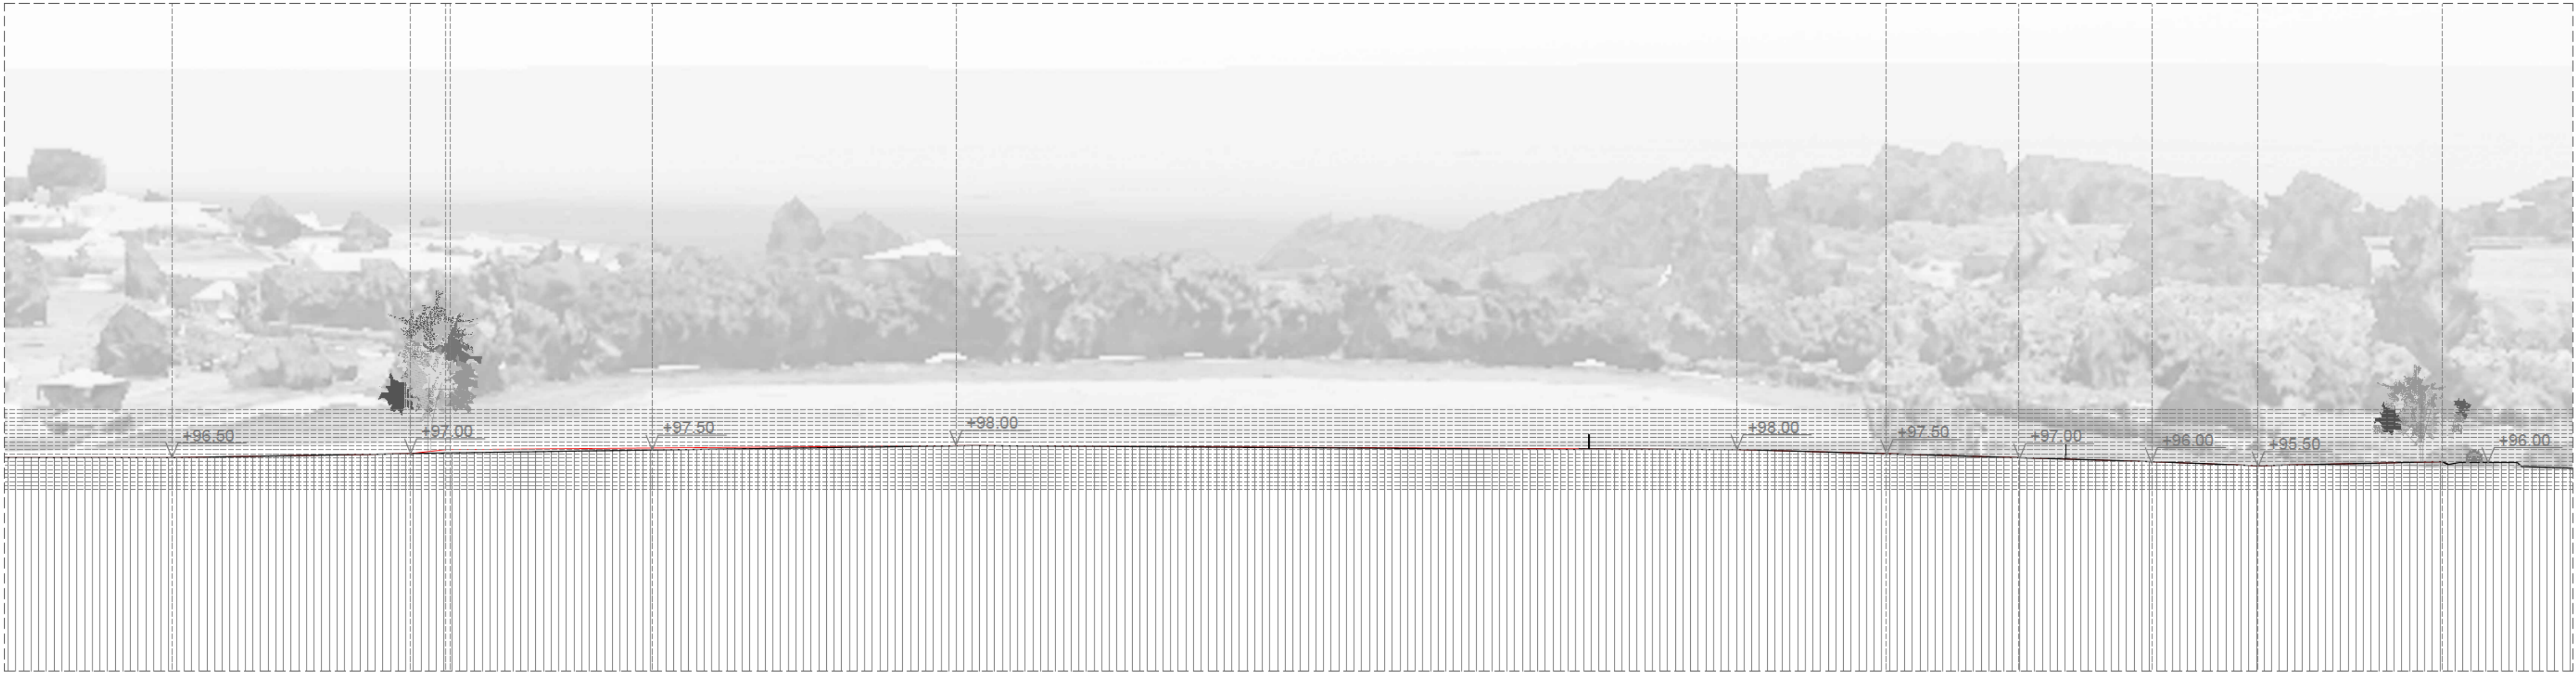
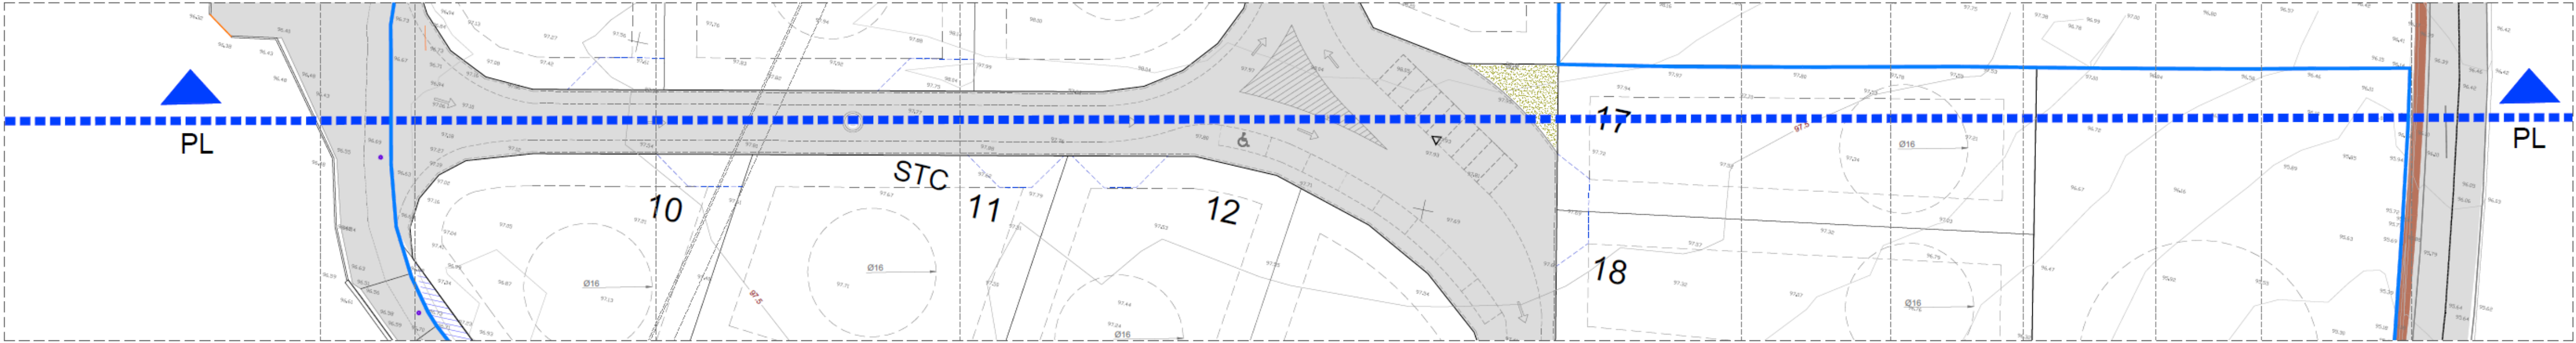
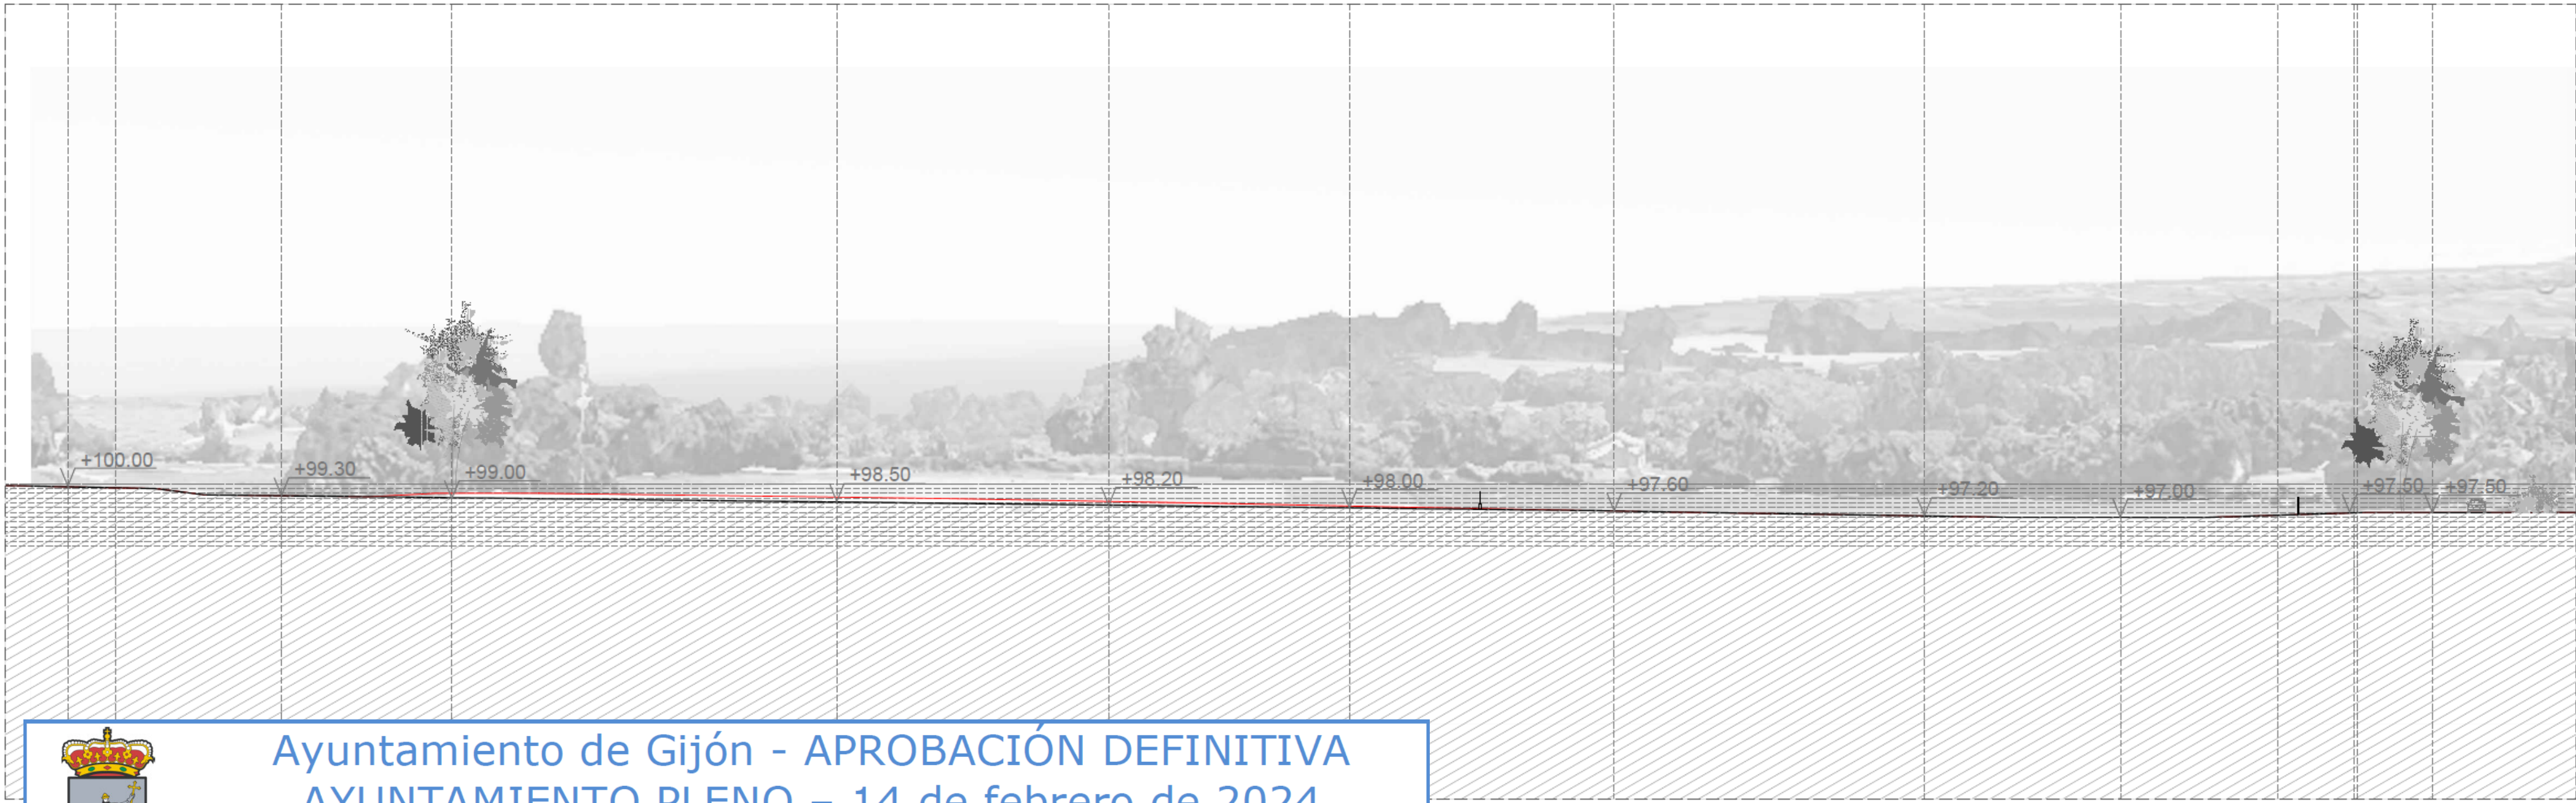
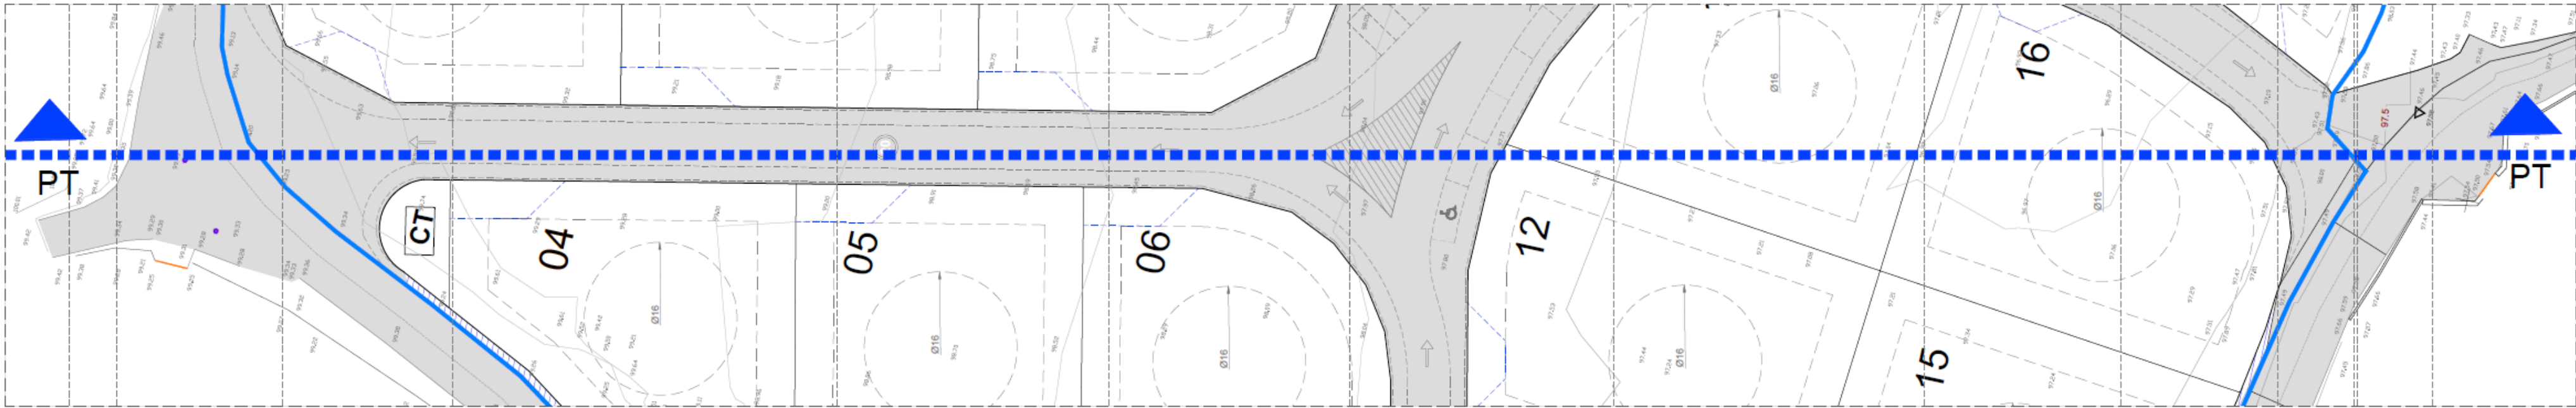
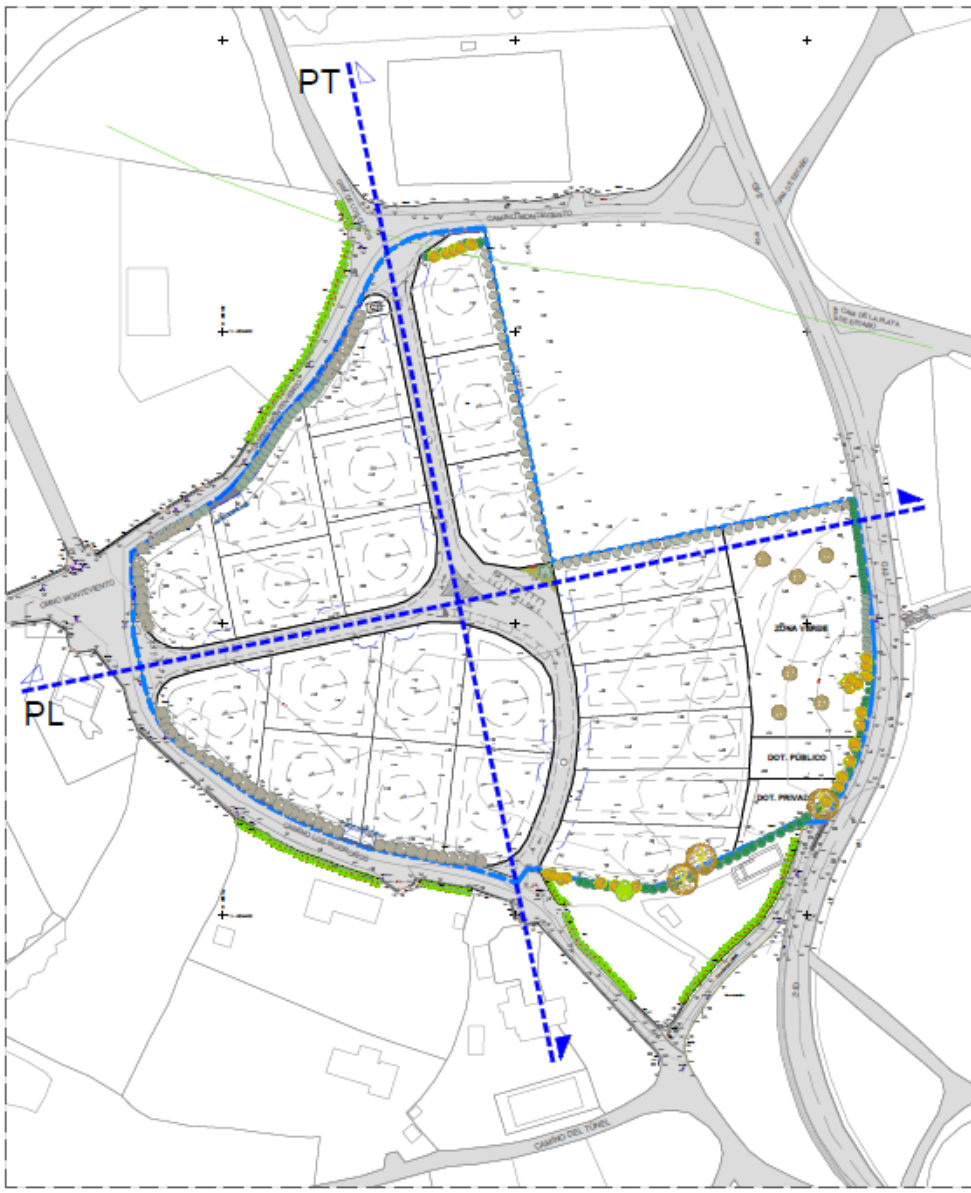


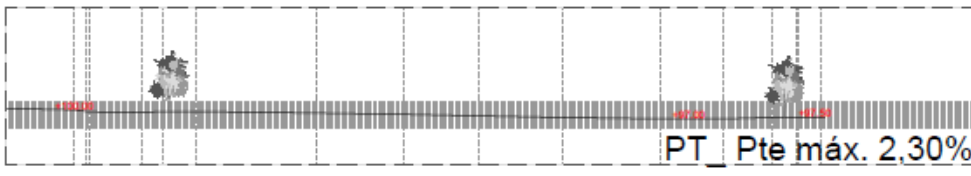

PL_PERFIL LONGITUDINAL

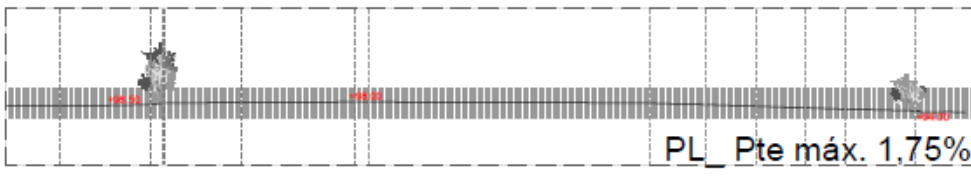

PL_PERFIL TRANSVERSAL

	FECH: ENERO 2023	ESCALA: 1/500	PLANO Nº: O-04
	PLAN DE ORDENACIÓN		

TÍTULO: ESTADO PE_PERFILES

**PLAN ESPECIAL
AUA-PRV03**
CAMINO LOS MODROÑOS - CAMINO MONTEVIENTO,
SOMIÓ (GIJÓN)

PROMOTOR: CASTIELLO BARREO S.L.	
ARQUITECTOS: JULIO L. REDONDO BAJO ALICIA FERRAO IGLESIAS	
PLANEAMIENTO & DISEÑO URBANO S.L.P.	



Ayuntamiento de Gijón - APROBACIÓN DEFINITIVA
AYUNTAMIENTO PLENO – 14 de febrero de 2024
LA SECRETARÍA GENERAL