LEYENDA

- PAVIMENTO DE MEZCLA BITUMINOSA
- PAVIMENTO DE HORMIGÓN SEMIPULIDO CON BANDAS DE ADOQUÍN CADA 5 m. (VIALES INTERIORES)
- PAVIMENTO DE ADOQUÍN PREFABRICADO SOBRE ARENA (VIALES EXTERIORES)
- MARQUESINA PARADA AUTOBÚS
- BALDOSA DIRECCIONAL ANCHO 120 cm.
- BALDOSA TÁCTIL ANCHO 40 cm.
- REPOSICIÓN DE PAVIMENTO DE MEZCLA BITUMINOSA
- ESTACIÓN CONTENEDORES
- SEBE PERIMETRAL
- BORDILLO JARDÍN
- BORDILLO DE GRANITO
- BOCANA DE ACCESO A PARCELA ORIENTATIVA (NO VINCULANTE)
- CERRAMIENTO DE MALLA GALVANIZADA Y PLASTIFICADA (Murete corrido)
- CERRAMIENTO DE MALLA GALVANIZADA Y PLASTIFICADA (Zapatas individuales)
- LIMITE ÁMBITO OBJETO PE — SUP.=33.564,50 m²

DETALLE PARADA AUTOBÚS Y ESTACIÓN DE CONTENEDORES

Escala 1/100

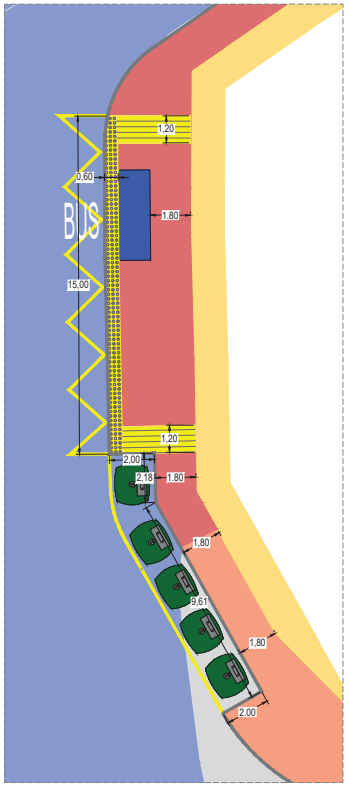

Ayuntamiento de Gijón - APROBACIÓN DEFINITIVA
JUNTA DE GOBIERNO LOCAL – 17 de junio de 2025

PETICIONARIO:	ASISTENCIA TÉCNICA:	INGENIERO CIVIL AUTOR DEL PROYECTO	OBRA:	FECHA:	DESIGNACIÓN:	PLANO Nº:
CASTIELLO BARREO, S.L.	ATYCAS	PEDRO V. JIMÉNEZ SÁNCHEZ	PROYECTO DE URBANIZACIÓN AUA-PRV03 CAMINO DE LOS MODROÑOS - CAMINO DE MONTEVIENTO SOMIÓ (GIJÓN)	MARZO 2025 ESCALA (A1): 1/500	PLANTA GENERAL - ACABADOS	05 HOJA 2 DE 4