


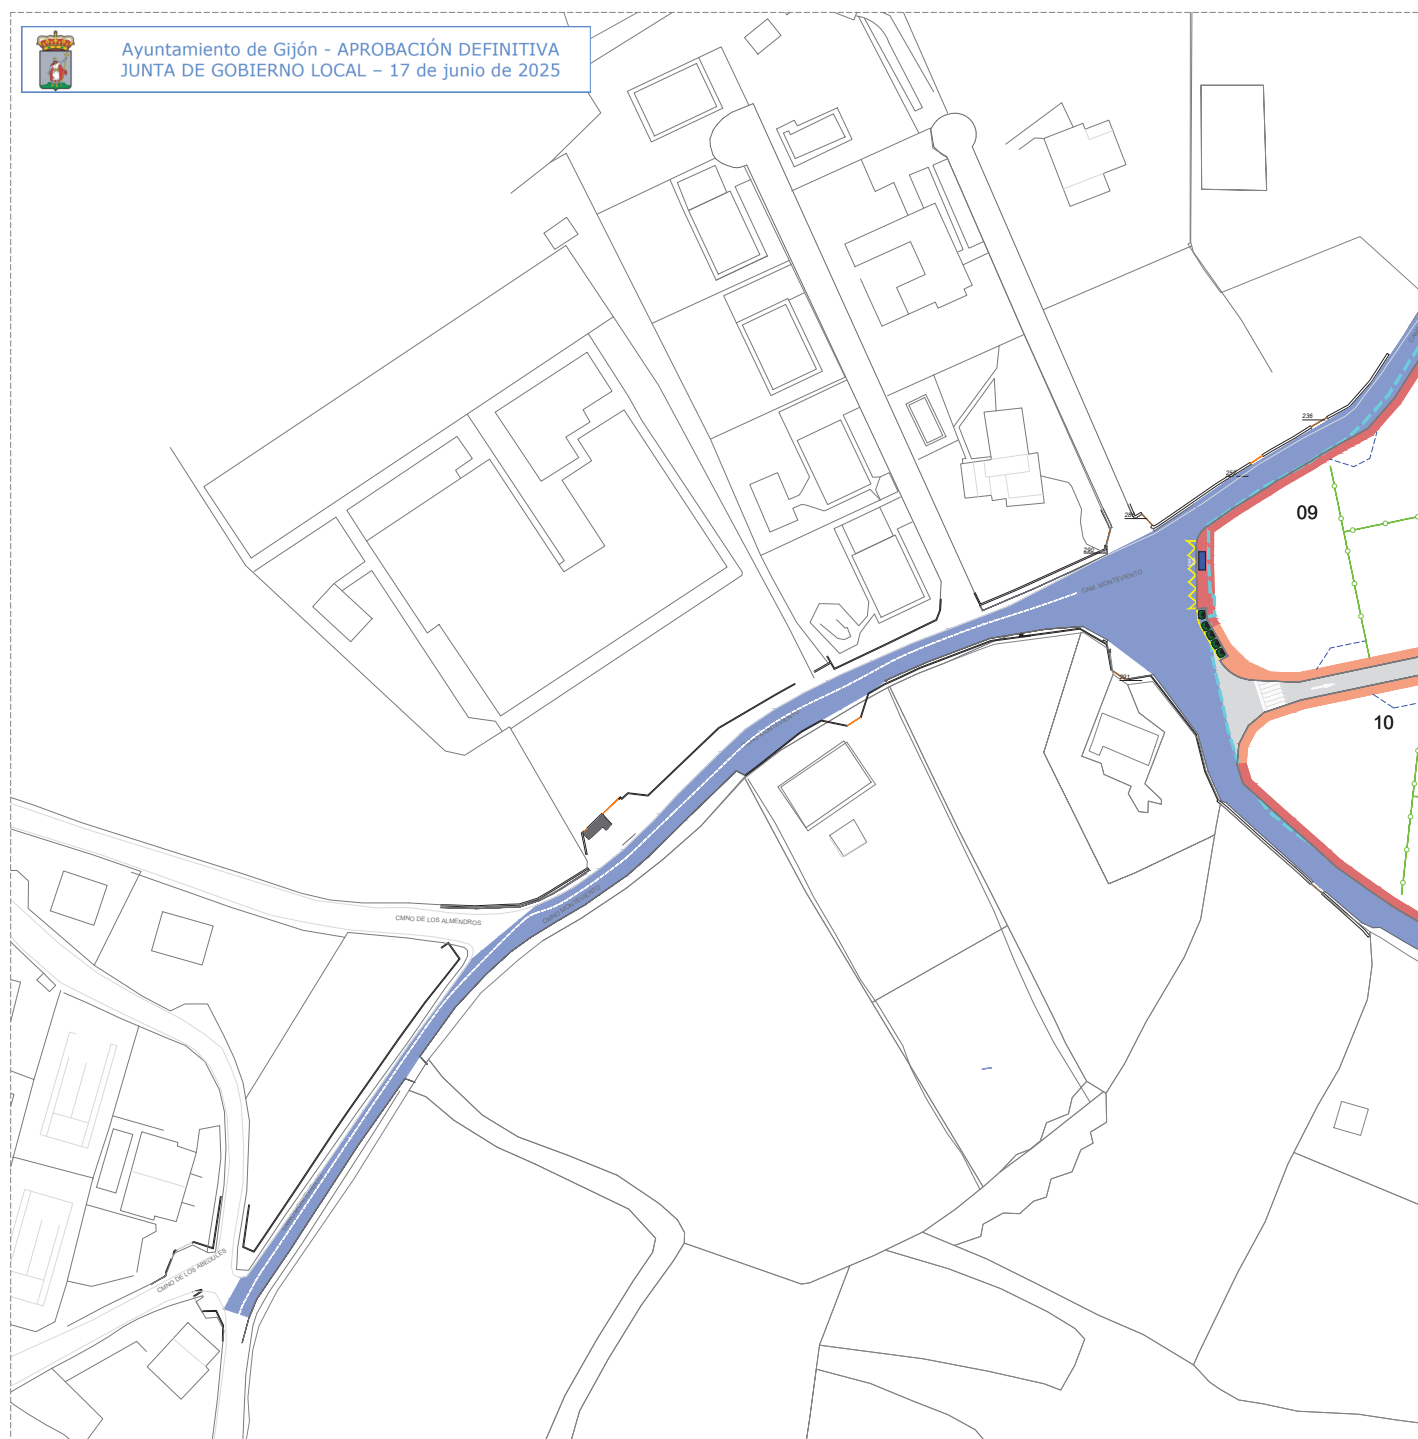

Ayuntamiento de Gijón - APROBACIÓN DEFINITIVA
JUNTA DE GOBIERNO LOCAL - 17 de junio de 2025



LEYENDA	
	PAVIMENTO DE MEZCLA BITUMINOSA
	PAVIMENTO DE HORMIGÓN SEMIPULIDO CON BANDAS DE ADQUÍN CADA 5 m. (VALES INTERIORES)
	PAVIMENTO DE ADQUÍN PREFABRICADO SOBRE ARENA (VALES EXTERIORES)
	MARQUESEÑA PARADA AUTOBUS
	BALDOSA DIRECCIONAL ANCHO 120 cm.
	BALDOSA TÁCTIL ANCHO 40 cm.
	REPOSICIÓN DE PAVIMENTO DE MEZCLA BITUMINOSA
	ESTACIÓN CONTENEDORES
	SEÑE PERIMETRAL
	BORDILLO JARDÍN
	BORDILLO DE GRANITO
	BOCANA DE ACCESO A PARCELA ORIENTATIVA (NO VINCULANTE)
	CERRAMIENTO DE MALLA GALVANIZADA Y PLASTIFICADA
	LÍMITE ÁMBITO OBJETO PE
SUP: 233.564,50 m²	

PETICIONARIO:

CASTIELLO BARREO, S.L.

ASISTENCIA TÉCNICA:

ATYCAS

INGENIERO CIVIL AUTOR DEL PROYECTO:

PEDRO V. JIMÉNEZ SÁNCHEZ

OBRA:

PROYECTO DE URBANIZACIÓN AUA-PRV03
CAMINO DE LOS MODRÓÑOS - CAMINO DE MONTEVENTO
SOMIO (GIJÓN)

FECHA:

MARZO 2025

ESCALA (A1):

1/500

DESIGNACIÓN:

PLANTA GENERAL - ACABADOS

PLANO N°:

05

FOLIO 3 DE 4