


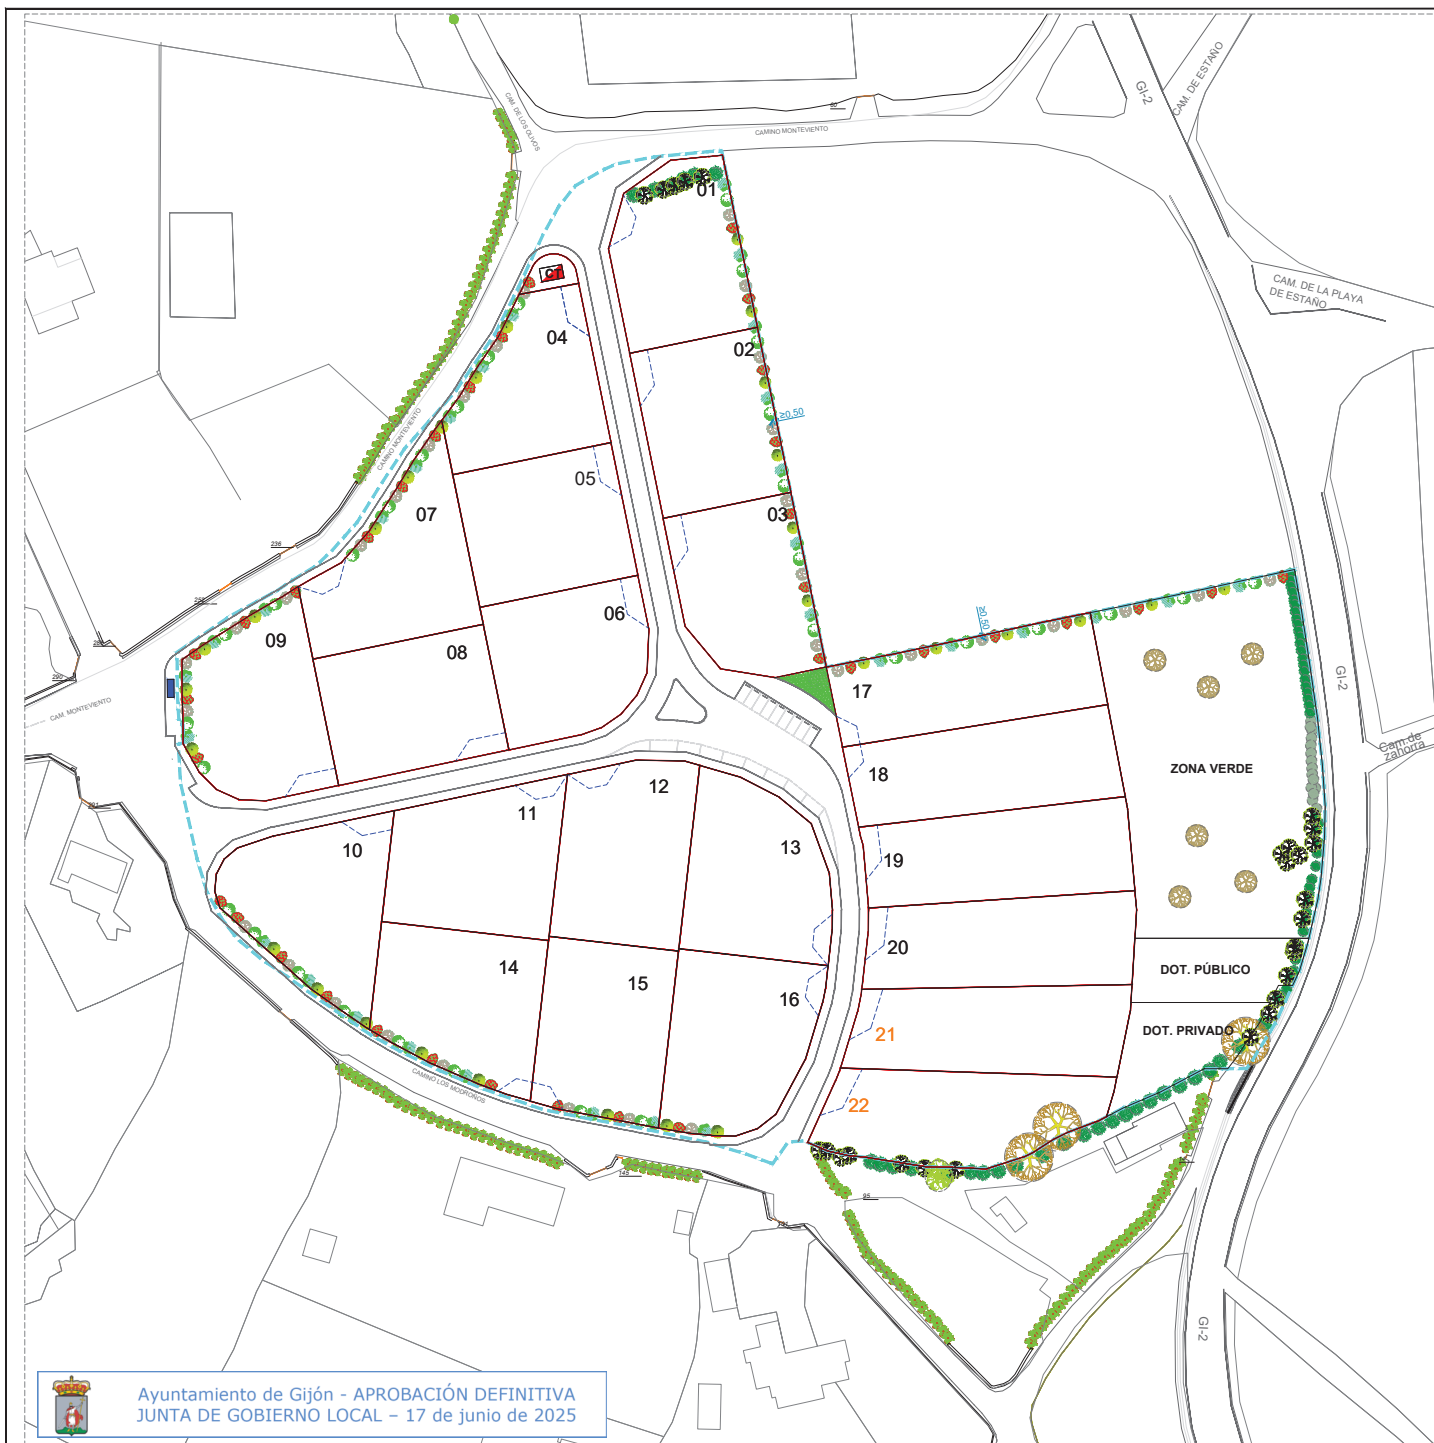

LEYENDA

LÍMITE ÁMBITO OBJETO PE

SUP=33.564,50 m²

LÍMITE DE PARCELA

BOCANA DE ACCESO A PARCELA ORIENTATIVA (NO VINCULANTE)

PLAZAS DE APARCAMIENTO EN VIARIO PÚBLICO (17 PLAZAS)

VEGETACIÓN

VEGETACIÓN EXISTENTE

Laurel (Laurus nobilis)

Rubus (Quercus robur)

Pino marítimo (Pinus pinaster)

Soto

Laurel (Laurus nobilis) San Juan (Quercus vulgaris) Otras especies autóctonas

Sotos sin identificar exteriores a la parcela

VEGETACIÓN A REPONER

Laurel (Laurus nobilis)

Soto

Laurel (Laurus nobilis) San Juan (Quercus vulgaris) Otras especies autóctonas

CORREDOR ECOLÓGICO PROYECTADO (BEBE)

Aligambre (Ligustrum vulgare)

Crataegus monogyna Nueva

Laurel (Laurus nobilis)

Cornus sp. Nueva

Cornus avellana Nueva

Sambucus nigra Nueva

OTRAS PLANTACIONES

Rubus (Quercus robur) [6 vts ZV]

Arce menor o silvestre (Acer Campense)

Ayuntamiento de Gijón - APROBACIÓN DEFINITIVA
JUNTA DE GOBIERNO LOCAL – 17 de junio de 2025