

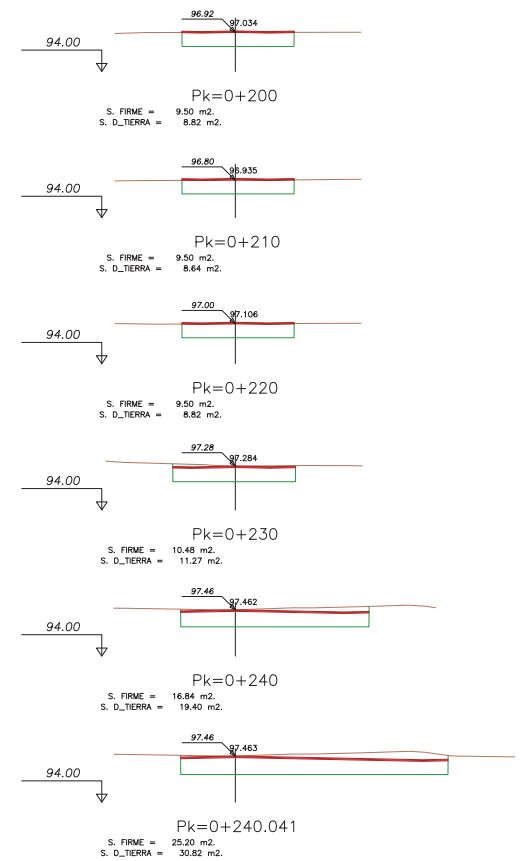


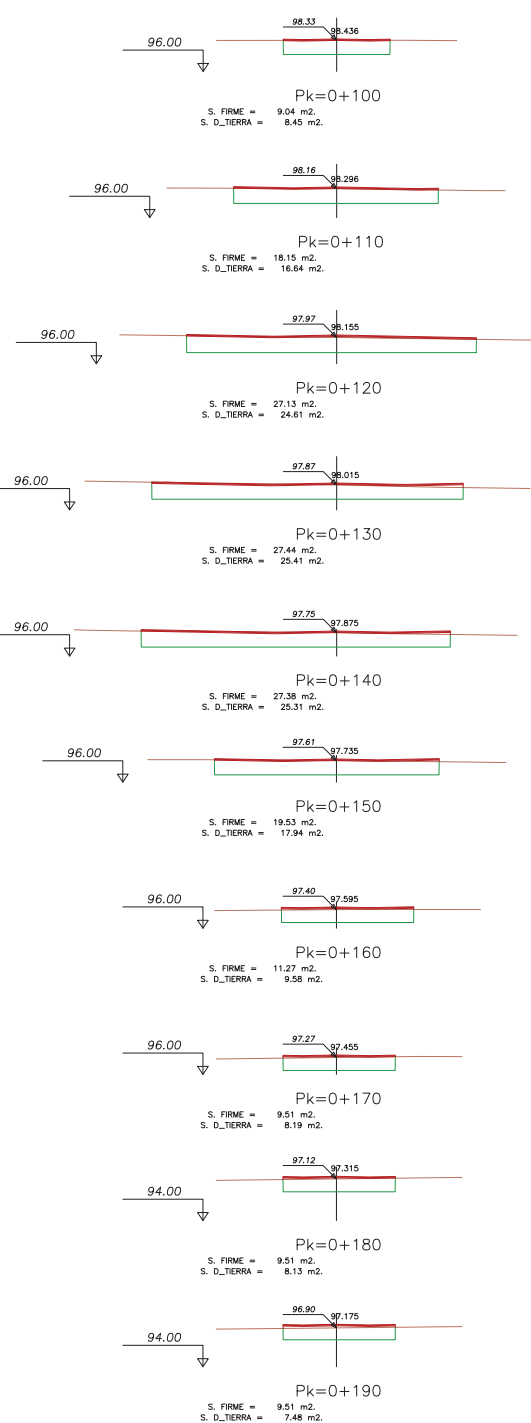

Ayuntamiento de Gijón - APROBACIÓN DEFINITIVA
JUNTA DE GOBIERNO LOCAL - 17 de junio de 2025

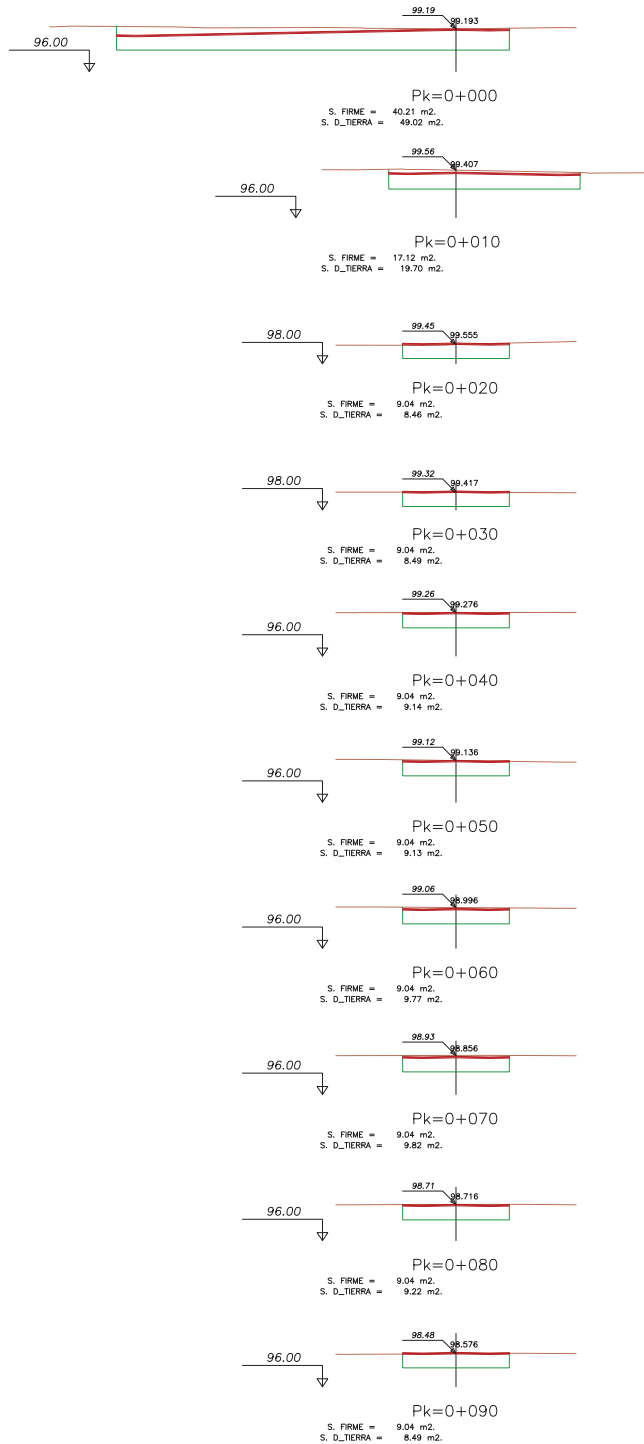

Ayuntamiento de Gijón - APROBACIÓN INICIAL
JUNTA DE GOBIERNO LOCAL - 19 de noviembre de 2024

PETICIONARIO:
CASTIELLO BARREO, S.L.

ASISTENCIA TÉCNICA:
 ATYCAS

INGENIERO CIVIL AUTOR DEL PROYECTO
PEDRO V. JIMÉNEZ SÁNCHEZ

OBRA:
PROYECTO DE URBANIZACIÓN AUA-PRV03
CAMINO DE LOS MODROÑOS - CAMINO DE MONTEVENTO
SOMIÓ (GIJÓN)

FECHA:
MAYO 2024
ESCALA (A1):
1/200

DESIGNACIÓN:
PERFILES TRANSVERSALES EJE 1

PLANO N°:
07
HOJA 1 DE 2