

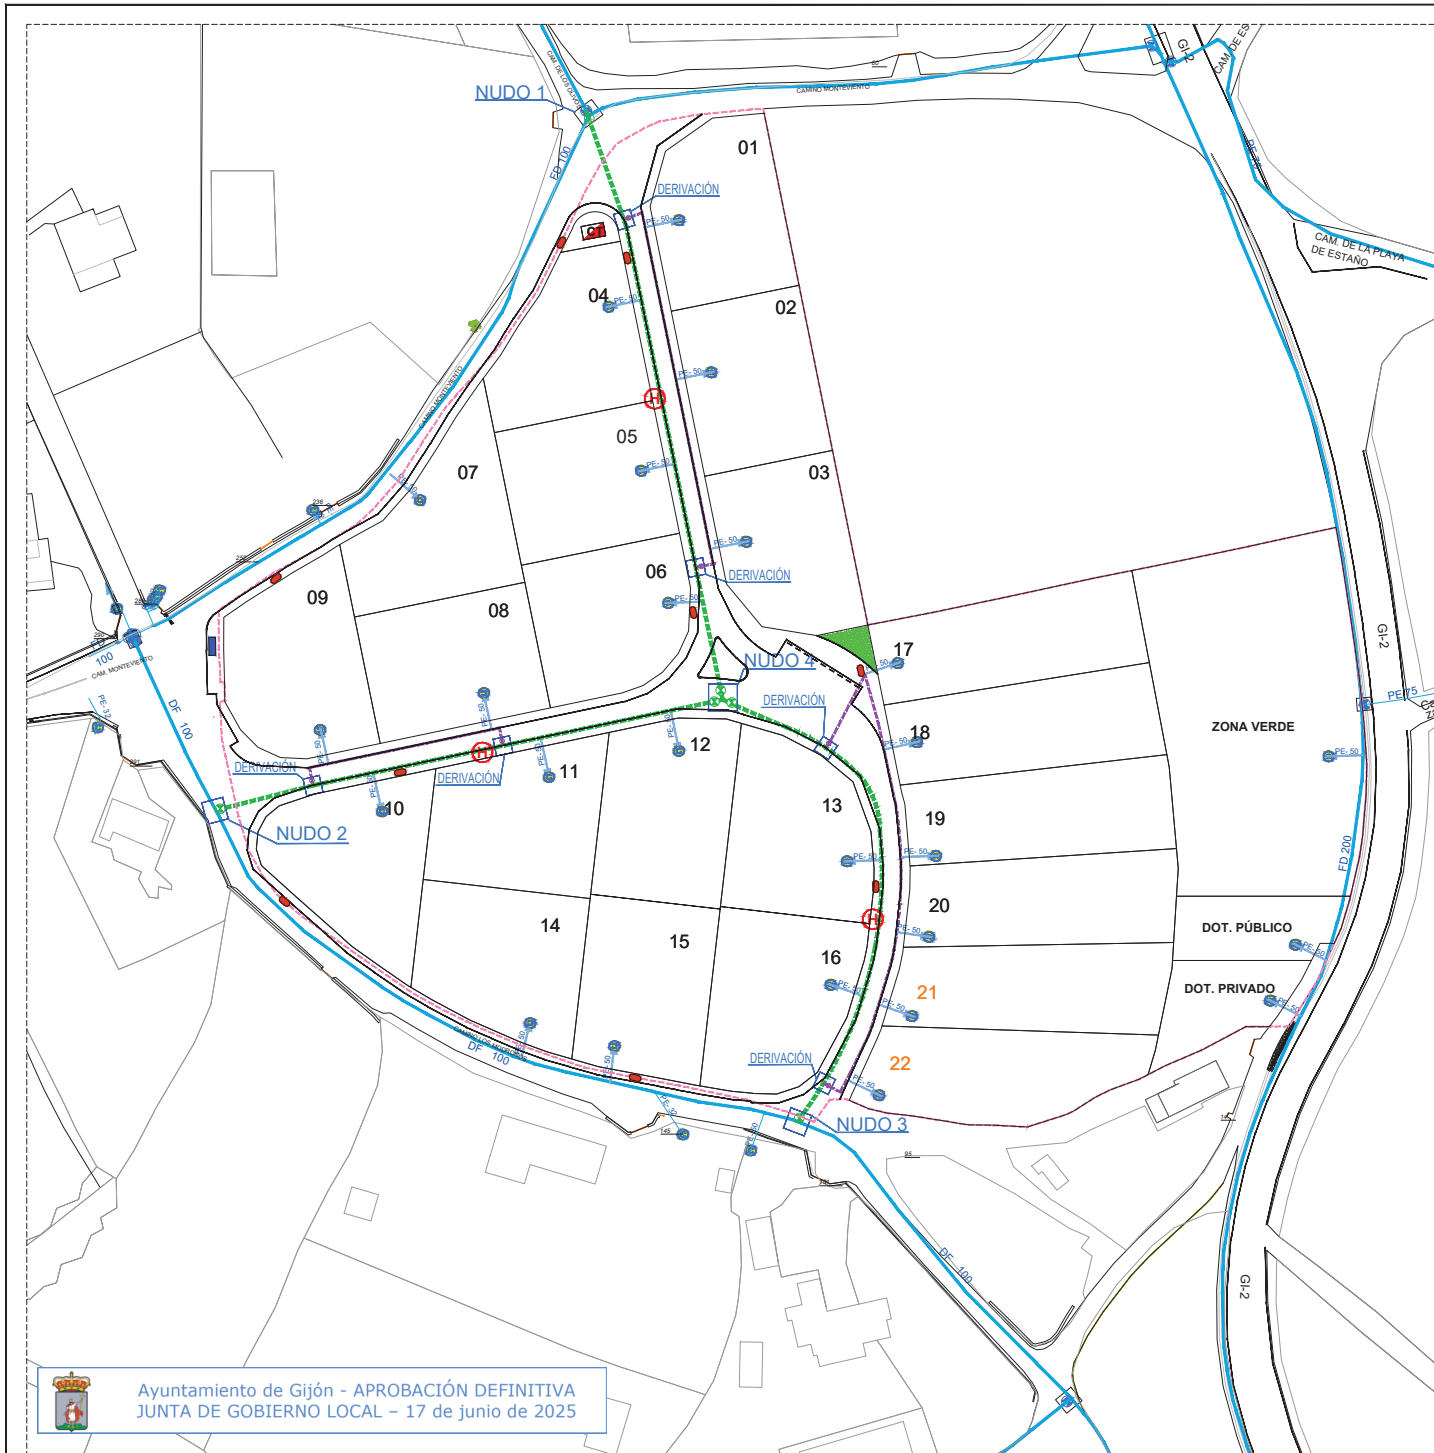
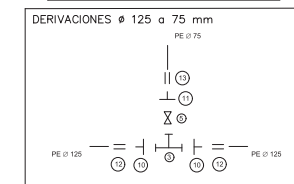
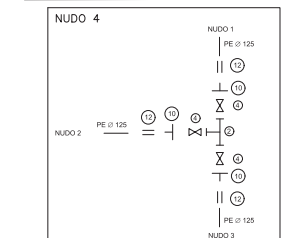


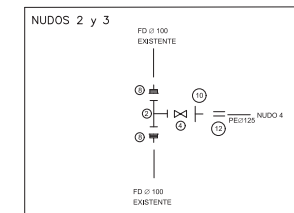

Ayuntamiento de Gijón - APROBACIÓN DEFINITIVA
JUNTA DE GOBIERNO LOCAL - 17 de junio de 2025

LEYENDA ESQUEMA RED ABASTECIMIENTO	
	LÍMITE ÁMBITO OBJETO PE SUP >33.564,50 m²
	CANALIZACIÓN EXISTENTE
	CANALIZACIÓN (DIÁMETRO SUPLENDO)
	CANALIZACIÓN RED PROYECTADA
	PE Ø 125 mm
	PE Ø 75 mm
	VÁLVULA COMPUERTA DN 100 mm
	VÁLVULA COMPUERTA DN 65 mm
	ACOMETIDA INDIVIDUAL V.U.
	ARGUETA VALVULERA
	HIDRANTE CONTRA INCENDIOS
	BOCA DE RIEGO

NOTA: ESQUEMA NO VINCULANTE. SUPEDITADO AL PROYECTO DE URBANIZACIÓN.

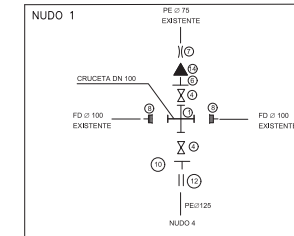

- 1 CRUCETA EMBRIDADA PN16 DN100
- 2 TE EMBRIDADA PN16 DN100/100
- 3 TE EMBRIDADA PN16 DN100/65
- 4 VÁLVULA COMPUERTA/SECCIONAMIENTO PN16 DN100
- 5 VÁLVULA COMPUERTA/SECCIONAMIENTO PN16 DN65
- 6 EMPALME BRIDA-LISO PN16 DN100
- 7 MANGUITO UNIVERSAL PN16 DN100
- 8 UNION BRIDA UNIVERSAL PN16 DN100
- 9 PORTABRIDAS PN16 PARA PE DN125 + BRIDA PN16 DN100
- 10 PORTABRIDAS PN 16 PARA PE DN75 + BRIDA PN16 DN65
- 11 MANGUITO ELECTROSOLDABLE PN16 DN125
- 12 MANGUITO ELECTROSOLDABLE PN16 DN75
- 13 REDUCCIÓN 100/75

PETICIONARIO:

CASTIELLO BARREO, S.L.

ASISTENCIA TÉCNICA:

ATYCAS

INGENIERO CIVIL AUTOR DEL PROYECTO:

PEDRO V. JIMÉNEZ SÁNCHEZ

OBRA:

PROYECTO DE URBANIZACIÓN AUA-PRV03
CAMINO DE LOS MODRÓÑOS - CAMINO DE MONTEVIENTO
SOMIO (GIJÓN)

FECHA:

MARZO 2025

ESCALA (A1):

1/500

DESIGNACIÓN:

RED DE ABASTECIMIENTO DE AGUA

PLANO Nº:

08.1

Hojas 1 DE 1