


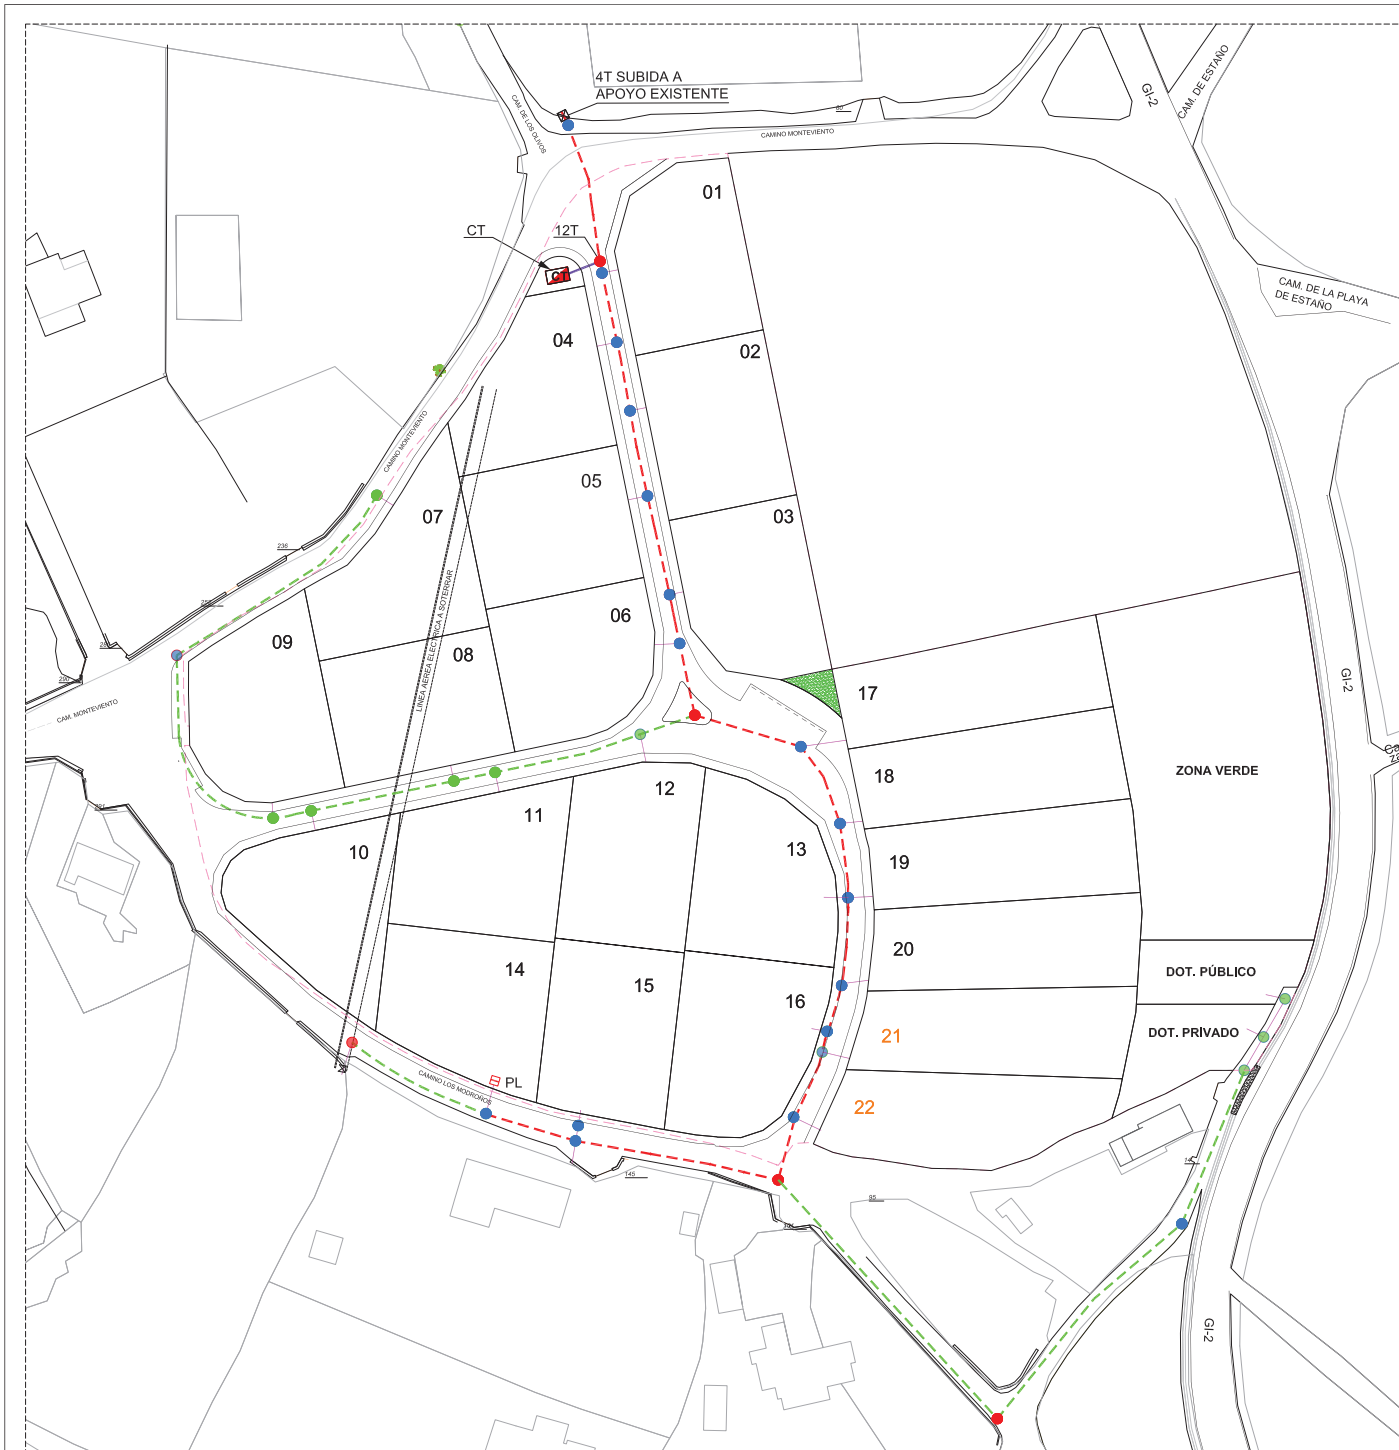

LEYENDA RED ELÉCTRICA EXISTENTE	
	APOYO METÁLICO EXISTENTE
	LÍNEA DE MEDIA TENSIÓN (SOTERRADA)

LEYENDA ESQUEMA RED ELÉCTRICA Y TELECOMUNICACIONES PROYECTADA	
	LÍMITE ÁMBITO OBJETO PE
	CANALIZACIÓN 4x100mm SEGUN ETI 5012 (PLANO D1C131)
	CANALIZACIÓN 6x100mm SEGUN ETI 5012 (PLANO D1C131)
	CANALIZACIÓN 12x100mm SEGUN ETI 5012 (PLANO D1C131)
	ENTRONQUE INDIVIDUAL V.L.L. - CANALIZACIÓN 2T-100mm SEGUN ETI 5012 (PLANO D1C131)
	ARQUETA EN CALZADA ALINEACIÓN (800x1200)
	ARQUETA EN CALZADA CAMBIO DE DIRECCIÓN (1200x1200)
	ARQUETA EN CALZADA (800x800)
	APOYO METÁLICO
	G.T.