
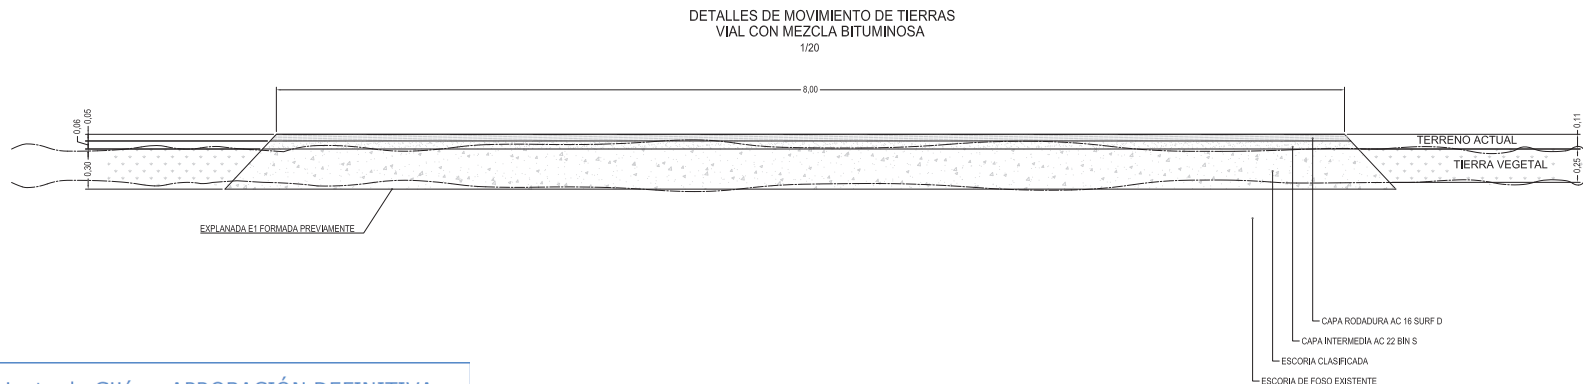
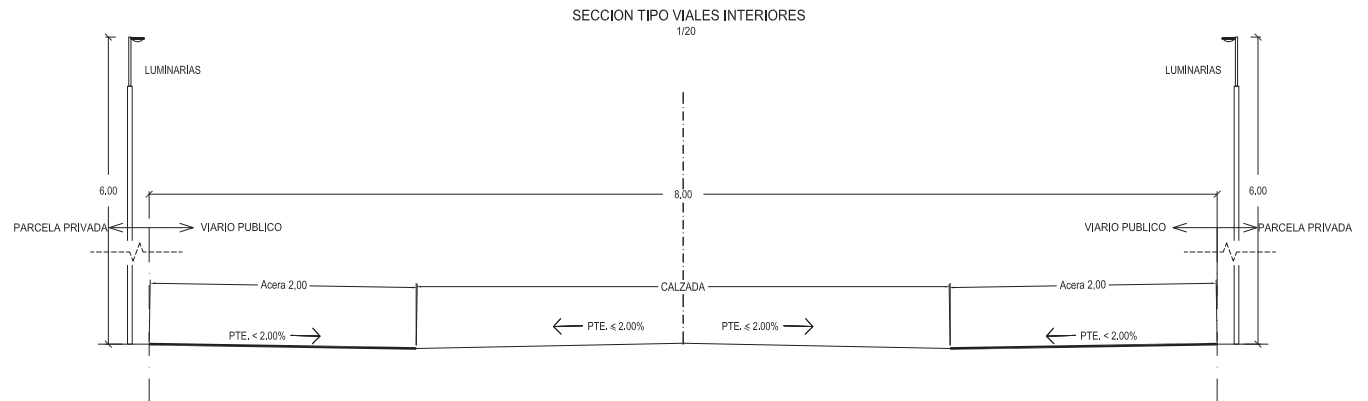
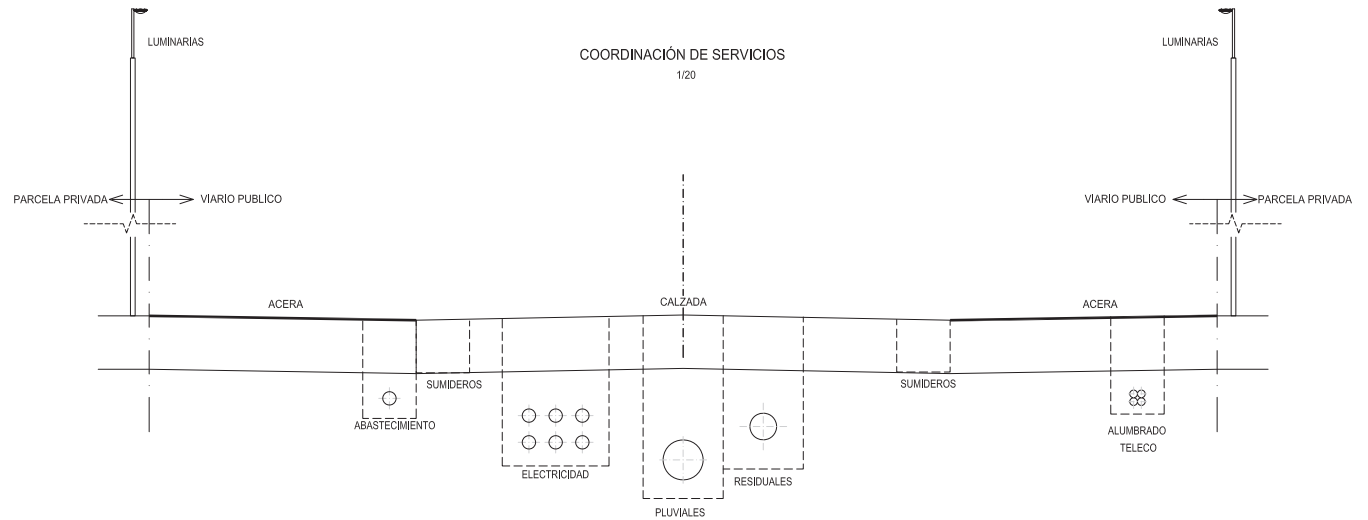


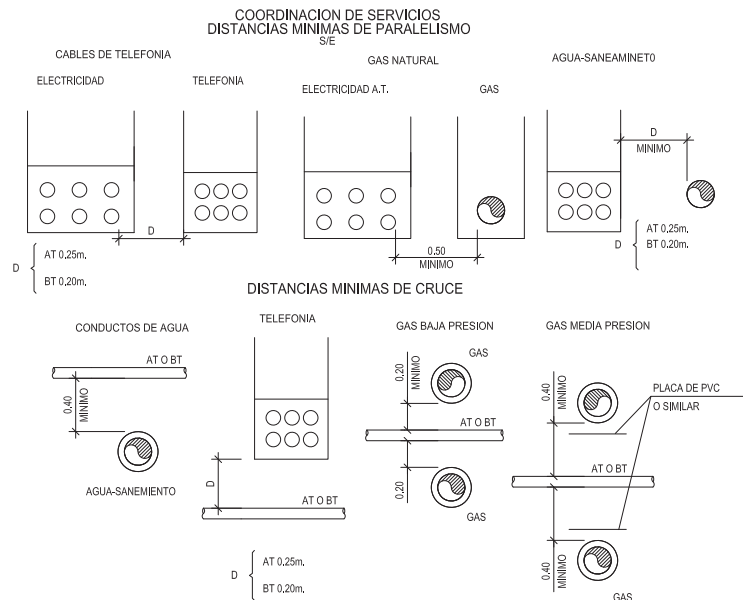

Ayuntamiento de Gijón - APROBACIÓN DEFINITIVA
JUNTA DE GOBIERNO LOCAL - 17 de junio de 2025

PETICIONARIO:
CASTIELLO BARREO, S.L.

ASISTENCIA TÉCNICA:
 ATYCAS

INGENIERO CIVIL AUTOR DEL PROYECTO
PEDRO V. JIMÉNEZ SÁNCHEZ

OBRA:
PROYECTO DE URBANIZACIÓN AUA-PRV03
CAMINO DE LOS MODROÑOS - CAMINO DE MONTEVENTO
SOMIÓ (GIJÓN)

FECHA:
MARZO 2025
ESCALA (A1):
INDICADAS

DESIGNACIÓN:
DETALLES
FIRMES Y PAVIMENTOS

PLANO N°:
10.5
HOJA 1 DE 2