




ALZADO NORTE

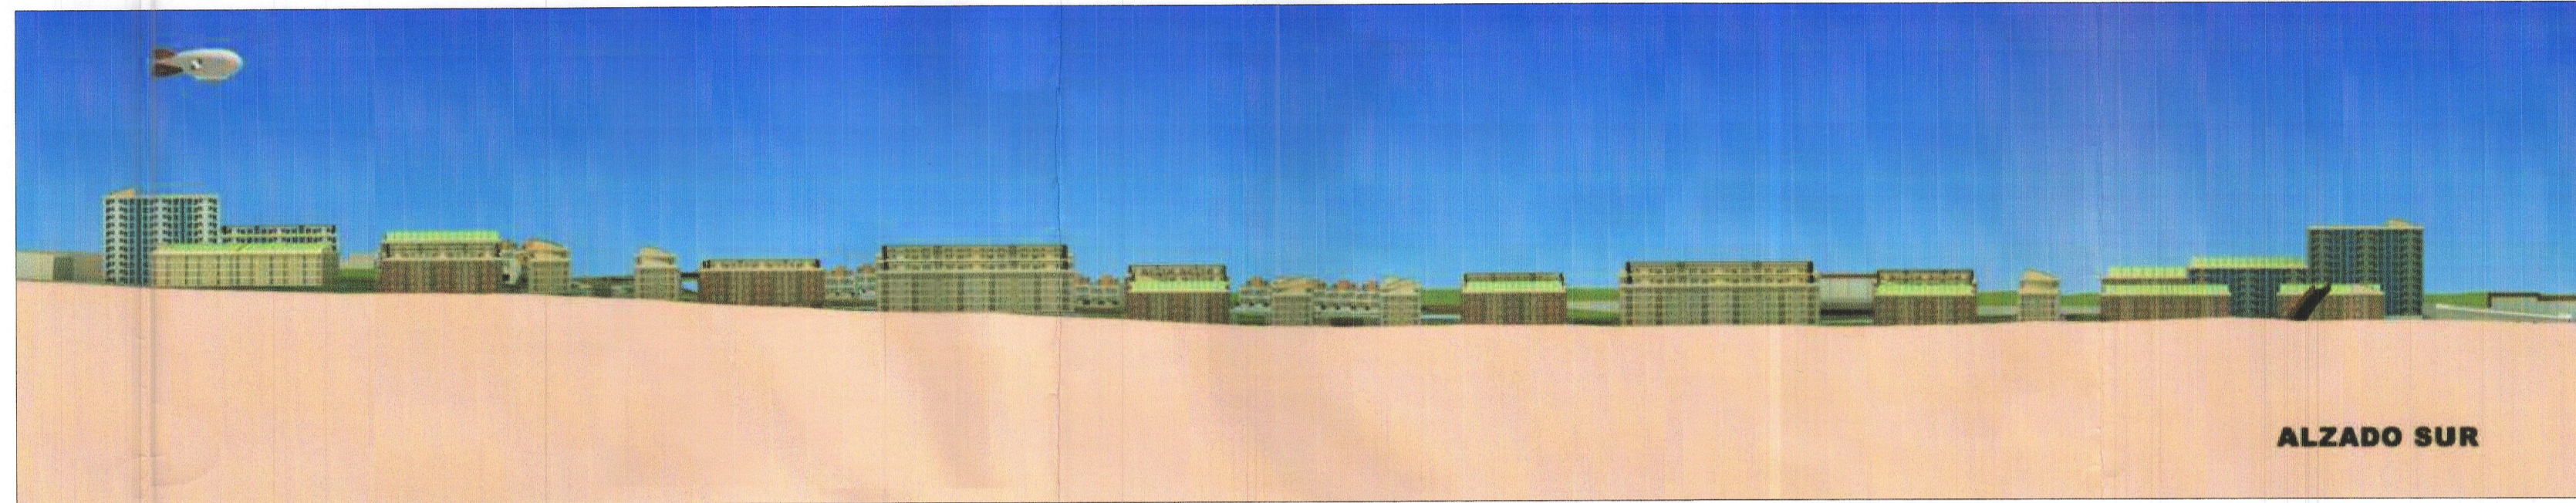

ALZADO SUR

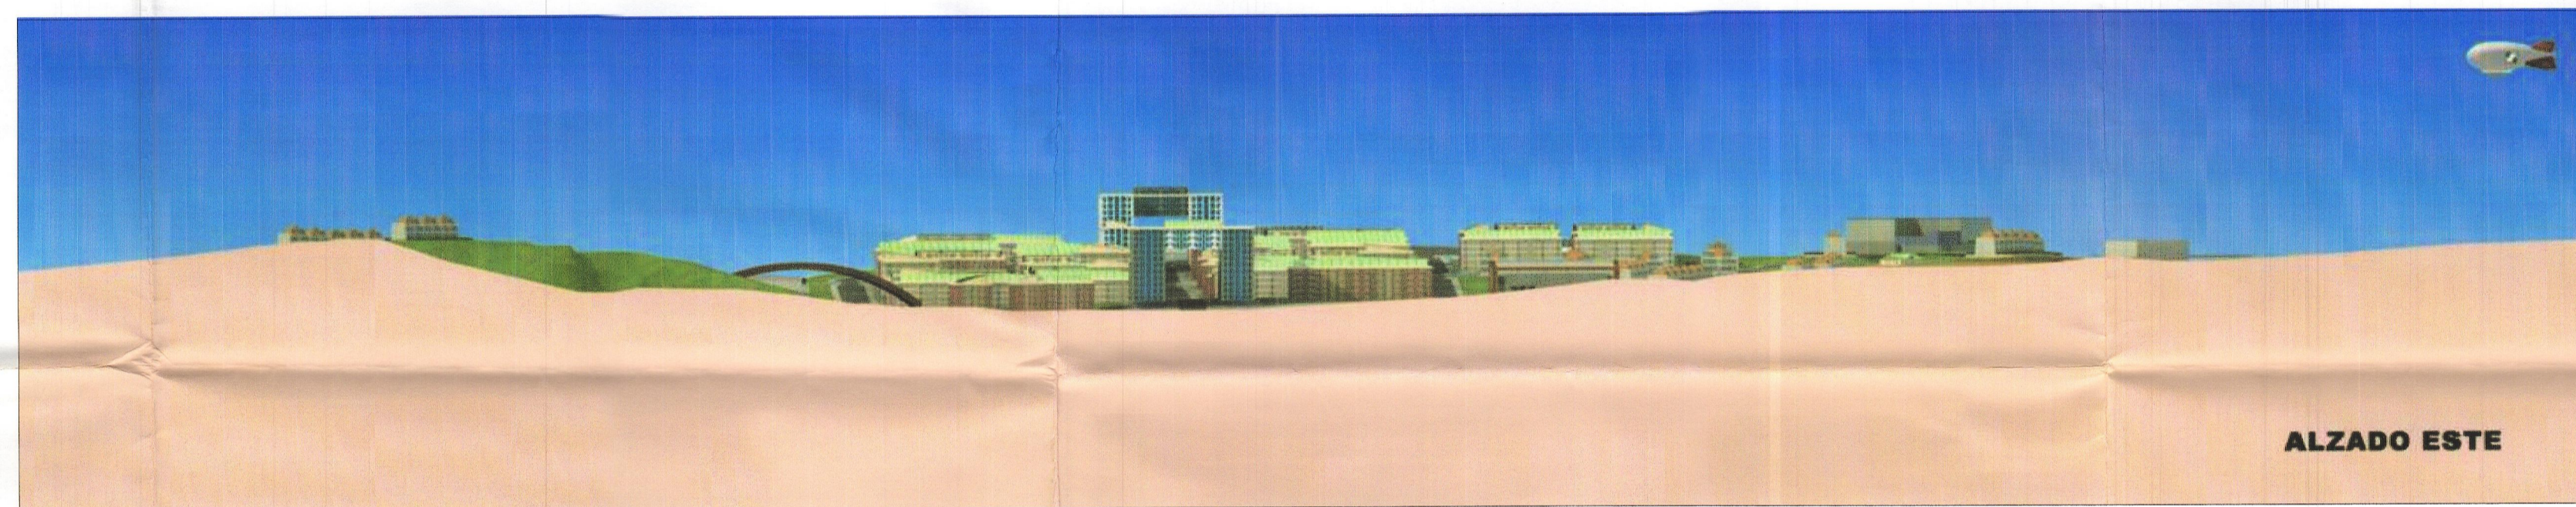

ALZADO ESTE

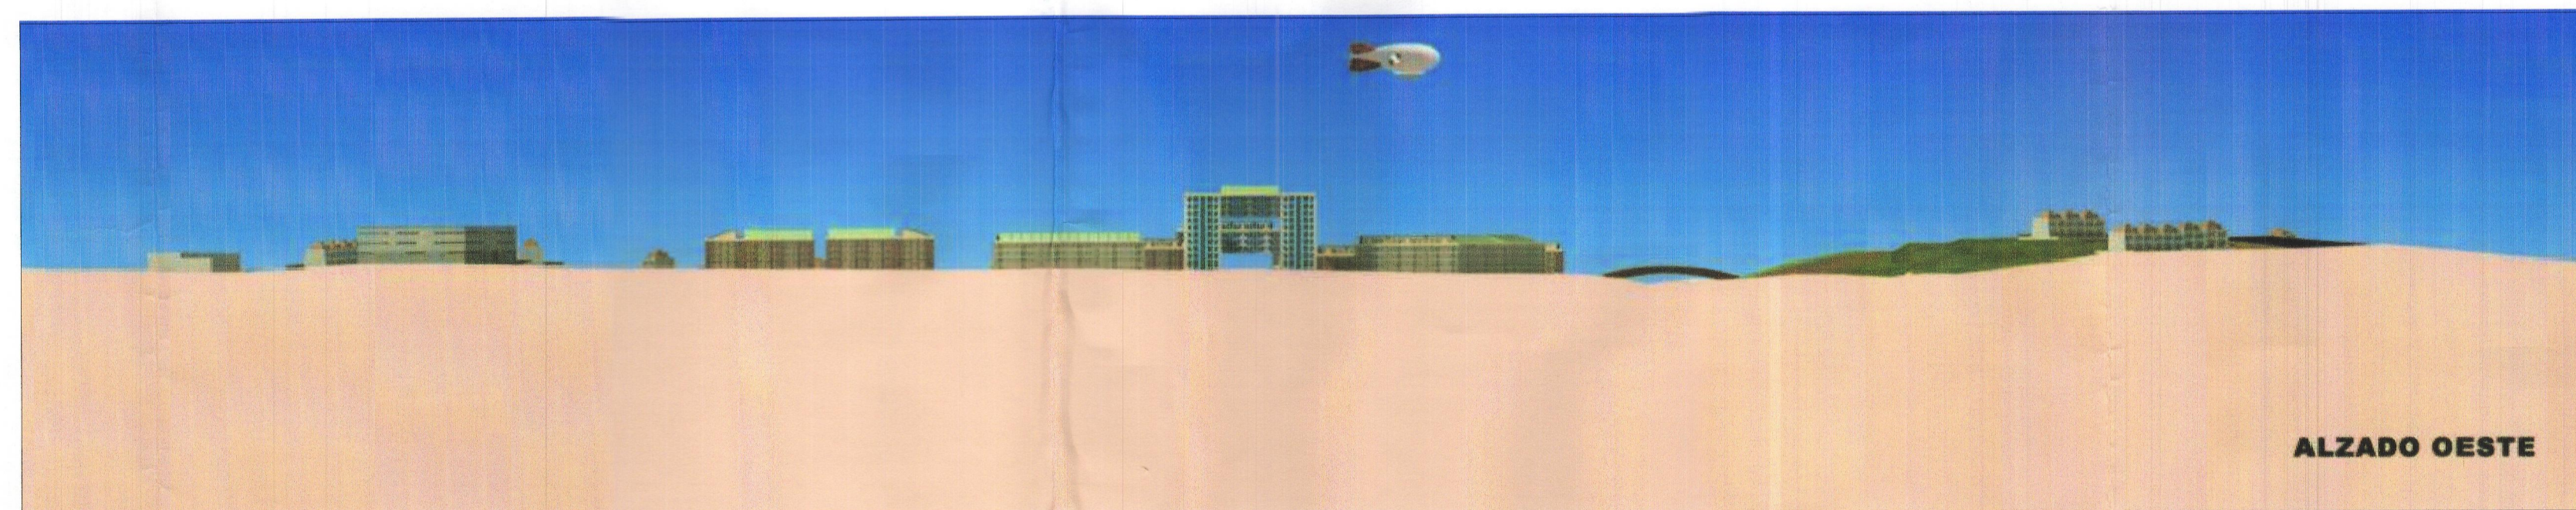

ALZADO OESTE



LEYENDA :



NOTAS :

1	2
3	4

DOCUMENTO REFUNDIDO DE APROBACIÓN DEFINITIVA

ESCALA / S: 1/ 3000 PLANO DE: PROYECTO

HOJA DE: CODIGO: 05 01 PE 25

TITULO:
INFOGRAFIAS, ALZADOS Y SECCIONES GENERALES

PLAN ESPECIAL ROCES RESIDENCIAL GIJON



GOBIERNO DEL
PRINCIPADO DE ASTURIAS

DILIGENCIA: Para hacer constar que el presente documento fue aprobado definitivamente por Acuerdo-Gaceta Comisión Permanente de la Comisión de Urbanismo y Ordenación del Territorio de Asturias (COOTA) de fecha 05-08-07.
Oviedo, a 05 de enero de 2008
EL SECRETARIO DE LA CUOTA
Fdo. *Alfonso Cuello de la Maza*




ARQUITECTO:

Andrés López y López
Andrés López y López
Col. COAA: 628

MODIFICADO:

FECHA: AGOSTO 2007

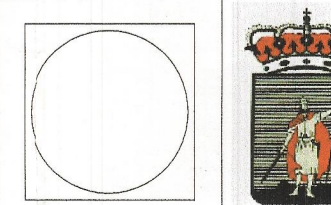

AYUNTAMIENTO DE GIJON