

SU-C	SUELO URBANO CONSOLIDADO
ORDENANZA 1	1.1/1.2/1.3
ORDENANZA 2	2.1/2.2
ORDENANZA 5	5.1/5.2/5.3
ORDENANZA 6	6.1/6.2/6.3/6.4
ORDENANZA 7	7.2/7.3/7.4
ORDENANZA 8	8
ORDENANZA 10	10
AAA	ÁREAS DE ACTUACIÓN SISTEMÁTICA
SU-NC	SUELO URBANO NO CONSOLIDADO
APP	ÁREAS DE PLANEAMIENTO PROPUESTO
AUA	ÁREAS DE UNIDAD DE ACTUACIÓN
APU	ÁREAS PENDIENTES DE URBANIZACIÓN
LÍMITE SUELO URBANO (SU)	
LÍMITE SUELO URBANIZABLE (SUR)	
APP	ÁREAS DE PLANEAMIENTO PROPUESTO
ALINEACIONES Y ALTURAS	
	ALINEACIÓN
	ALINEACIÓN FONDO EDIFICABLE
	ALTURA EDIFICABLE
	SEPARADOR DE ALTURAS
	ALINEACIONES INTERIORES (POL. INDUSTRIAL)
	ALINEACIONES (PASAJES PLANTA BAJA)
	EDIFICACIONES PROYECTADAS
	USOS EXISTENTES SUBSUELO
	USOS PROYECTADOS SUBSUELO
	VARIOS PROYECTADOS
SISTEMAS GENERALES (SG)	
	EXISTENTE ZONAS VERDES
	PROYECTADO ZONAS VERDES
	EXISTENTE EQUIPAMIENTOS
	PROYECTADO EQUIPAMIENTOS
	EXISTENTE ESPACIOS LIBRES
	PROYECTADO ESPACIOS LIBRES
	EXISTENTE INFRAESTRUCTURAS / VIAS DE COMUNICACIÓN
	PROYECTADO INFRAESTRUCTURAS / VIAS DE COMUNICACIÓN
	EXISTENTE SERVICIOS URBANOS
	PROYECTADO SERVICIOS URBANOS
	EXISTENTE PORTUARIO
	PROYECTADO PORTUARIO
SISTEMAS GENERALES LINEALES (SGL)	
	FF.CC. ADM.
	FF.CC. FEVE
	METRO TREN
	ALTA TENSION
	ALTA TENSION SUBT.
SISTEMAS LOCALES (SL)	
	EXISTENTE SL DE ZONAS VERDES
	PROYECTADO SL DE ZONAS VERDES
	EXISTENTE SL DE EQUIPAMIENTOS
	PROYECTADO SL DE EQUIPAMIENTOS
	EXISTENTE SL DE ESPACIOS LIBRES
	PROYECTADO SL DE ESPACIOS LIBRES
	EXISTENTE SL DE INFRAESTRUCTURAS
	PROYECTADO SL DE INFRAESTRUCTURAS
	EXISTENTE SL DE SERVICIOS URBANOS
	PROYECTADO SL DE SERVICIOS URBANOS
	EXISTENTE AREA AMBIENTAL PROTEGIDA
	PROYECTADO AREA AMBIENTAL PROTEGIDA
SISTEMAS LOCALES LINEALES (SLL)	
	EXISTENTE VIAS PUBLICAS
	PROYECTADO VIAS PUBLICAS
	EXISTENTE RUTA VERDE
	PROYECTADO RUTA VERDE
	EXISTENTE CARRIL BICI
	PROYECTADO CARRIL BICI
	EXISTENTE CICLO PEATONAL OBTENER
	PROYECTADO CICLO PEATONAL OBTENER
	EXISTENTE EDIFICACIONES TRADICIONALES
	PROYECTADO EDIFICACIONES TRADICIONALES
	EXISTENTE QUINTANA TRADICIONAL
	PROYECTADO QUINTANA TRADICIONAL
	EXISTENTE EDIFICACION TRADICIONAL
	PROYECTADO EDIFICACION TRADICIONAL
PLANEAMIENTO DE REFERENCIA	
PESC	PLAN ESPECIAL DEL SUELO DE COSTAS
AUC	ACTUACIONES URBANISTICAS CONCERTADAS
AOE	ÁREAS DE ORDENACIÓN ESPECÍFICA
SUELO NO URBANIZABLE (SNU)	
C	COSTAS
SUELO DE ESPECIAL PROTECCIÓN	
EP-A	AMBIENTAL
EP-ZI	ZONAS INUNDABLES
SUELO DE INTERÉS	
I-AP	AGRO-FERRIBURANO
I-AF	AGRO-FORESTAL
IF	SNU INFRAESTRUCTURAS
SUELO DE OCUPACIÓN RESIDENCIAL	
NR1-00.00	SNU NÚCLEO RURAL TIPO 1
NR2-00.00	SNU NÚCLEO RURAL TIPO 2
NR3-00.00	SNU NÚCLEO RURAL TIPO 3
APP-PE	PLAN ESPECIAL
SERVIDUMBRE Y AFECTACIONES	
SERVIDUMBRES AÉREAS	
	SERVIDUMBRES AÉREAS
	OPERACIONES BLS
	OPERACIONES VOR
	LEAS D 793-1976
SERVIDUMBRES INFRAESTRUCTURAS	
	SERVIDUMBRE RED ELÉCTRICA
	SERVIDUMBRE CARRETERAS
	SERVIDUMBRE FERROCARRILES
RIESGOS HIDROLÓGICOS	
	RIESGO DE INUNDACIÓN 0500
	RIESGO DE INUNDACIÓN 0100
	ZONA DE FLUJO PREFERENTE
DOMINIO PÚBLICO MARTIMO-TERRITRE (DPMT)	
	DOMINIO PÚBLICO MARTIMO-TERRITRE (DPMT)
	APROBADO
	TRANSMICIÓN
	RIBERA DE MAR
	DESLINE DPTM
	SERVIDUMBRE DE PROTECCIÓN
	ZONA DE INFLUENCIA (500m.)
	SERVIDUMBRE DE TRANSITO
	SELE-DPMT
	SIST. ESP. LIBRE ESTATAL DE DPMT
CATÁLOGO URBANÍSTICO (CU)	
ELEMENTOS CATALOGADOS	
	ENTORNO DE PROTECCIÓN / JARDÍN CON ARBOLADO SINGULAR
	ELEMENTO CATALOGADO
	XX - TIPO DE ELEMENTO
	000 - NÚMERO DE PROTECCIÓN
	1 - NÚMERO DE PROTECCIÓN (Nº de expediente de declaración de BIC / Nº de expediente de declaración de BIC)
	BIC - I.P.C.A.
	ÁREA DE INTERÉS CULTURAL / INTERVENCIÓN DE PATRIMONIO CULTURAL DE ASTURIAS
	CONJUNTO HISTÓRICO DE CIMADEVILLA
RUtas HISTÓRICAS	
	CAMINO DE SANTIAGO
	RUTA DE LA PLATA
PATRIMONIO ARQUEOLÓGICO	
	CASTRO O CASTILLO
	MATERIAL AISLADO
	ESTRUCTURAS MEGALÍTICAS
	ESTRUCTURA DE HABITACIÓN
	MATERIALES DISPERSOS EN SUPERFICIE
	ZONA DE RIESGO ARQUEOLÓGICO
	ÁREA DE YACIMIENTO ARQUEOLÓGICO
	ÁREA DE PROTECCIÓN
	ÁREA DE RIESGO
	ZONA DE RIESGO ARQUEOLÓGICO

NOTAS:

CARTOGRAFÍA BASE - I.L.M.O. AYUNTAMIENTO DE GIJÓN

CARTOGRAFÍA CATASTRAL - DIRECCIÓN GENERAL DEL CATASTRO. MINISTERIO DE HACIENDA Y FUNCIÓN PÚBLICA

CARTOGRAFÍA ZONAS INUNDABLES - CONFEDERACIÓN HIDROGRÁFICA DEL CANTÁBRICO. MINISTERIO DE AGRICULTURA Y PESCA, ALIMENTACIÓN Y MEDIO AMBIENTE.

BIENES DE INTERÉS CULTURAL - SERVICIO DE INFORMACIÓN TERRITORIAL Y LA INFRAESTRUCTURA DE DATOS ESPACIALES DEL PRINCIPADO DE ASTURIAS

CATÁLOGO URBANÍSTICO - AYUNTAMIENTO DE GIJÓN

CARTOGRAFÍA SERVIDUMBRES DE COSTAS - MINISTERIO DE FOMENTO

La autenticidad de este documento puede ser comprobada mediante el CEV: 12431372065168464569 en www.gijon.es/cev

UTE
Urbatía 2003 Arquitectura S.L.
Bilbao de Proyectos S.L.P.


AYUNTAMIENTO DE GIJÓN

REVISIÓN DEL PLAN GENERAL DE ORDENACIÓN DEL CONCEJO DE GIJÓN - PRINCIPADO DE ASTURIAS

SUELO URBANO Y URBANIZABLE ORDENACIÓN - ÁREAS DE ORDENACIÓN ZONAL

PLANO DE PROPUESTA NÚMERO DE PLANO

DOCUMENTO DE APROBACIÓN DEFINITIVA DICIEMBRE DE DOS MIL DIECIOCHO

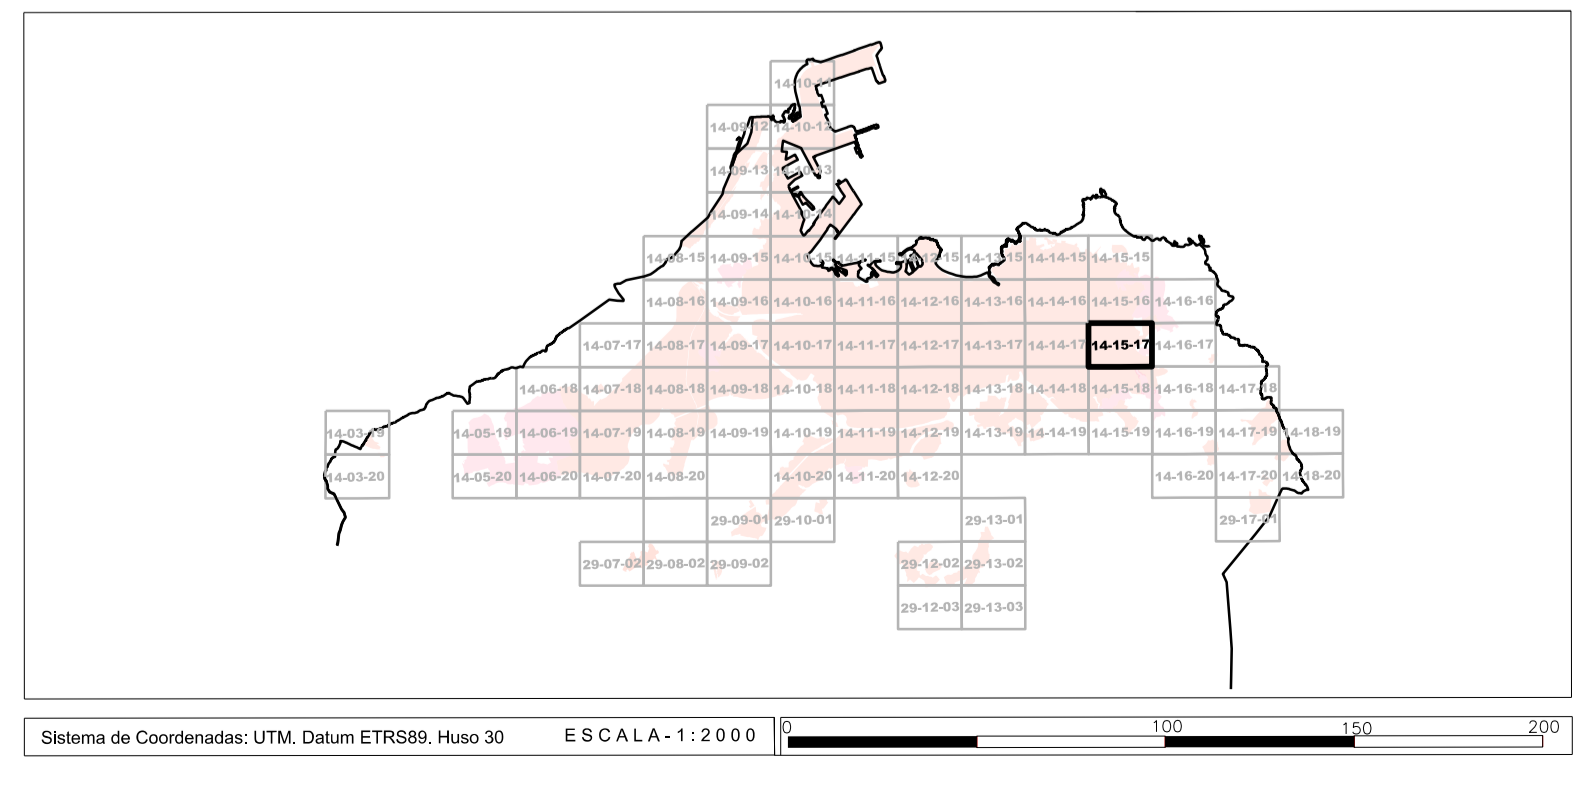

AYUNTAMIENTO DE GIJÓN

UTE
Urbatía 2003 Arquitectura S.L.
Bilbao de Proyectos S.L.P.

REVISIÓN DEL PLAN GENERAL DE ORDENACIÓN DEL CONCEJO DE GIJÓN - PRINCIPADO DE ASTURIAS

SUELO URBANO Y URBANIZABLE ORDENACIÓN - ÁREAS DE ORDENACIÓN ZONAL

PLANO DE PROPUESTA NÚMERO DE PLANO

DOCUMENTO DE APROBACIÓN DEFINITIVA DICIEMBRE DE DOS MIL DIECIOCHO