




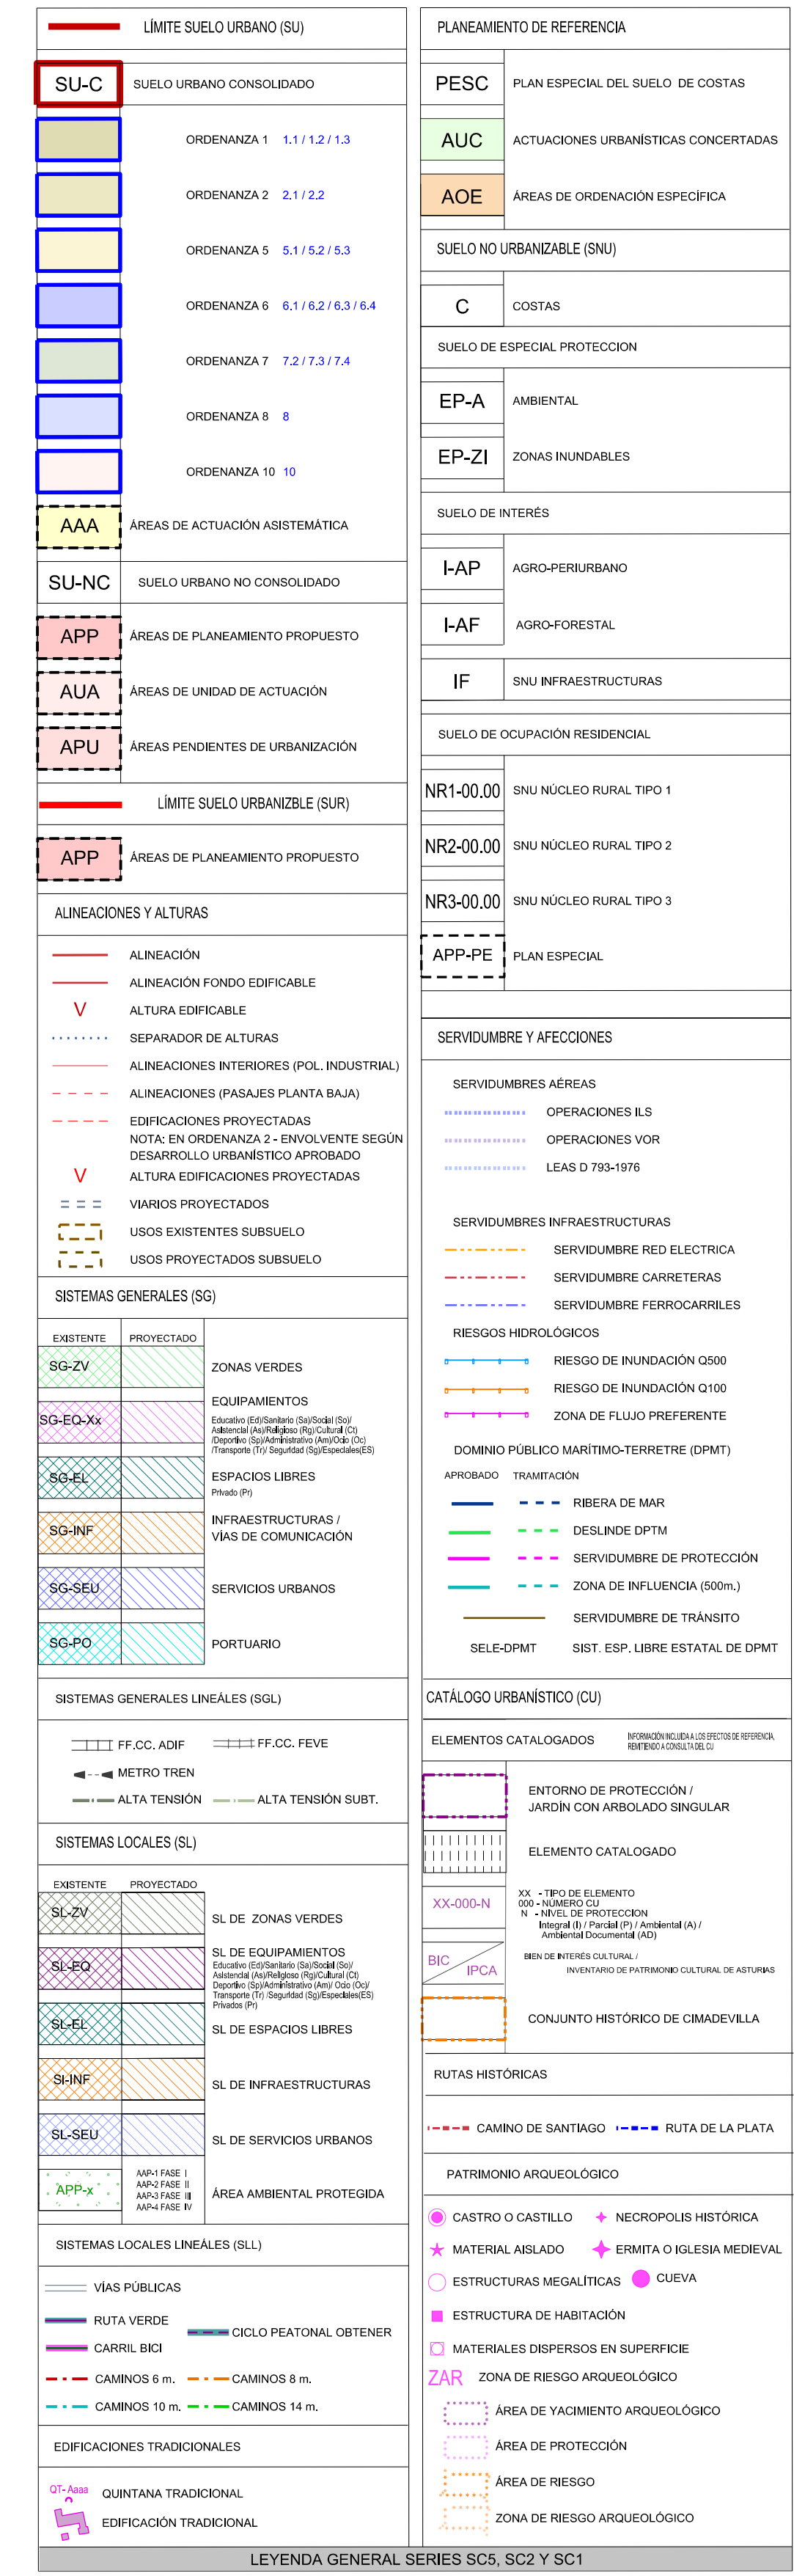

PLAN GENERAL DE ORDENACIÓN
Ayuntamiento de Gijón

**REVISIÓN DEL PLAN GENERAL DE ORDENACIÓN
DEL CONCEJO DE GIJÓN - PRINCIPADO DE ASTURIAS**

SUELO URBANO Y URBANIZABLE ORDENACIÓN - ÁREAS DE ORDENACIÓN ZONAL	SC2-14-17-20
PLANO DE PROPUESTA	NÚMERO DE PLANO
DOCUMENTO DE APROBACIÓN DEFINITIVA	DICIEMBRE DE DOS MIL DIECIOCHO