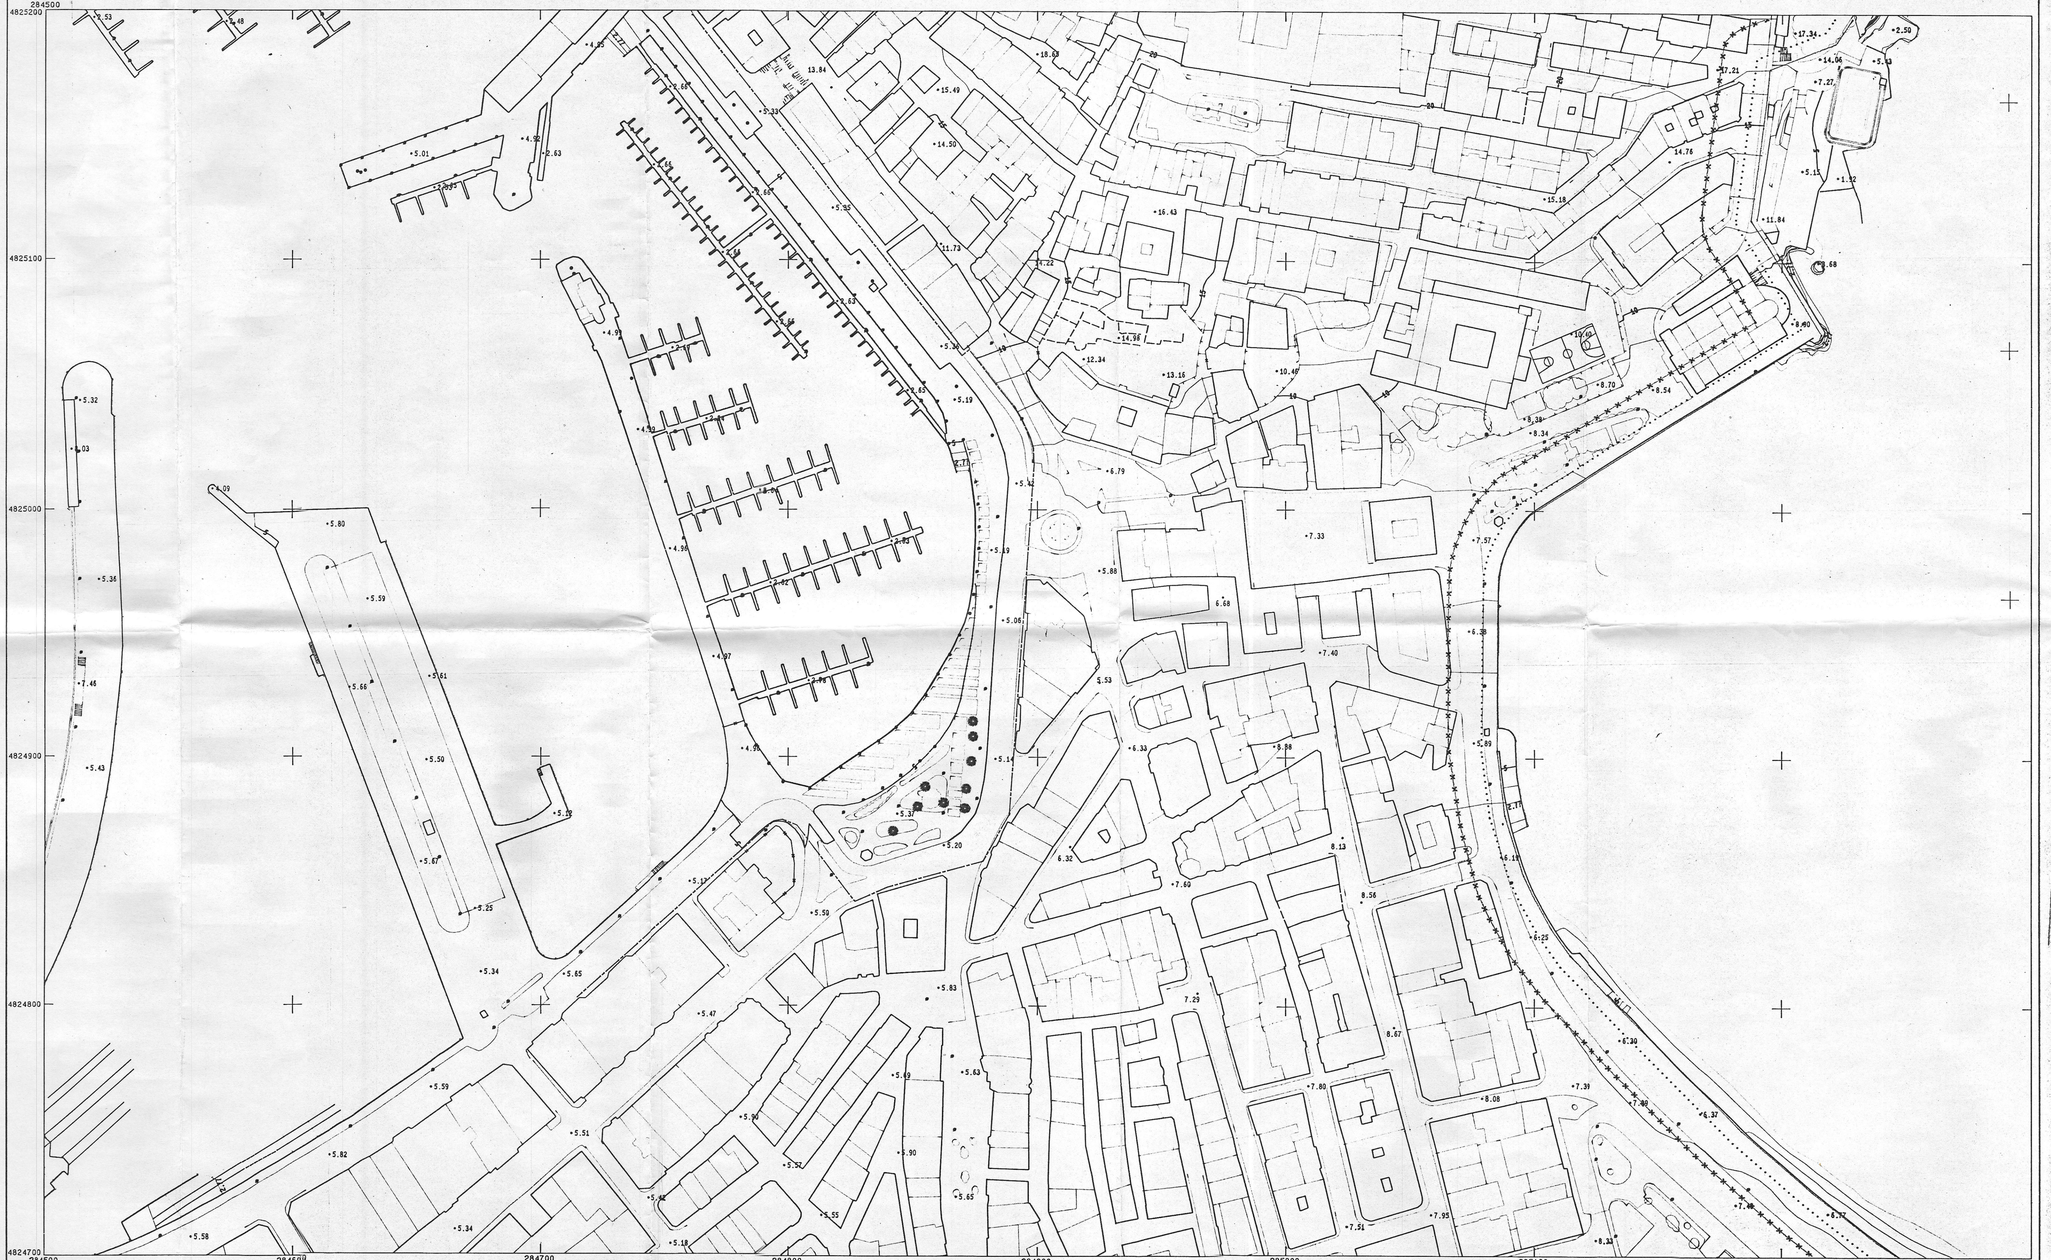

INFORMACION CARTOGRAFICA

PROYECCION U.T.M. ELIPSOIDE INTERNACIONAL, HUSO

ALTITUDES REFERIDAS AL NIVEL DEL MAR EN ALICANTE

COORDENADAS GEOGRAFICAS EN LAS ESQUINAS DE LA HOJA

VUELO FOTOGRAMETRICO REALIZADO EN 1.989

POR D. GRAL. DE PUERTOS Y COSTAS

TRIANGULACION PROPIA DE ESTE LEVANTAMIENTO

REFERIDA A LA RED GEODESICA NACIONAL

APOYO DE CAMPO REALIZADO EN 1.991

POR TOPYCAR S.L.

RESTITUCION Y DIBUJO REALIZADO EN 1.991

POR TOPYCAR S.L.

GRAFICO DISTRIBUCION DE HOJAS

SIGNOS CONVENCIONALES PARTICULARES

	LINEA DE AGUA	○	MITOS
– – – – –	LINEA DE RIBERA DE MAR	△	VERTICES RED GEODESICA
·····	LINEA DE TRANSITO	△	VERTICES REPLANTEO
———	LINEA DE DESLINDE	———	LINEA PERIMETRO CONCESIONES
—x—x—x—	LINEA DE LIMITE DE PROTECCION	——·——	LIMITE ZONA URBANA-RUSTICA
——— – – ———	ZONA DE SERVICIO DEL PUERTO	——— ———	LIMITE PARCELAS COLINDANTES

VERTICES DE LA POLIGONAL DEL DESLINDE

N. VERTICE	X	Y	Z	N. VERTICE	X	Y	Z

MOPT

MINISTERIO DE OBRAS PUBLICAS Y TRANSPORTES

DIRECCION GENERAL DE COSTAS

DEMARCACION DE COSTAS DE ASTURIAS

SERVICIO DE GESTION DEL DOMINIO PUBLICO MARITIMO-TERRESTRE

DESLINDE DEL DOMINIO PUBLICO MARITIMO TERRESTRE EN EL TRAMO DE COSTA QUE COMPRENDE EL BARRIO DE CIMA-DEVILLA

TERMINOS MUNICIPALES DE:

GIJON

DESLINDE PROVISIONAL

EXAMINADO Y CONFORME

3 de Diciembre de 1.991

El Ingeniero JEFE

DEL SERVICIO DE GESTION DE D.P. DE LA DEMARCACION

José Luis Gutiérrez García

Leandro Theca Ladrón

ESCALA 1/1.000	N. EXPEDIENTE	HOJA N.1
RELACIONADO EXPTE.	Ref. M.O.P. Ref. Servicio	Ref. Plano Situacion
TOPYCAR TOPOGRAFIA Y CARTOGRAFIA S.L.		CEYD TECNICA S.A.
ESCALA GRAFICA	10 0 10 20 30 40 50 60 70 80 90 100 m EQUIDISTANCIA ENTRE LAS CURVAS DE NIVEL 1 M.	