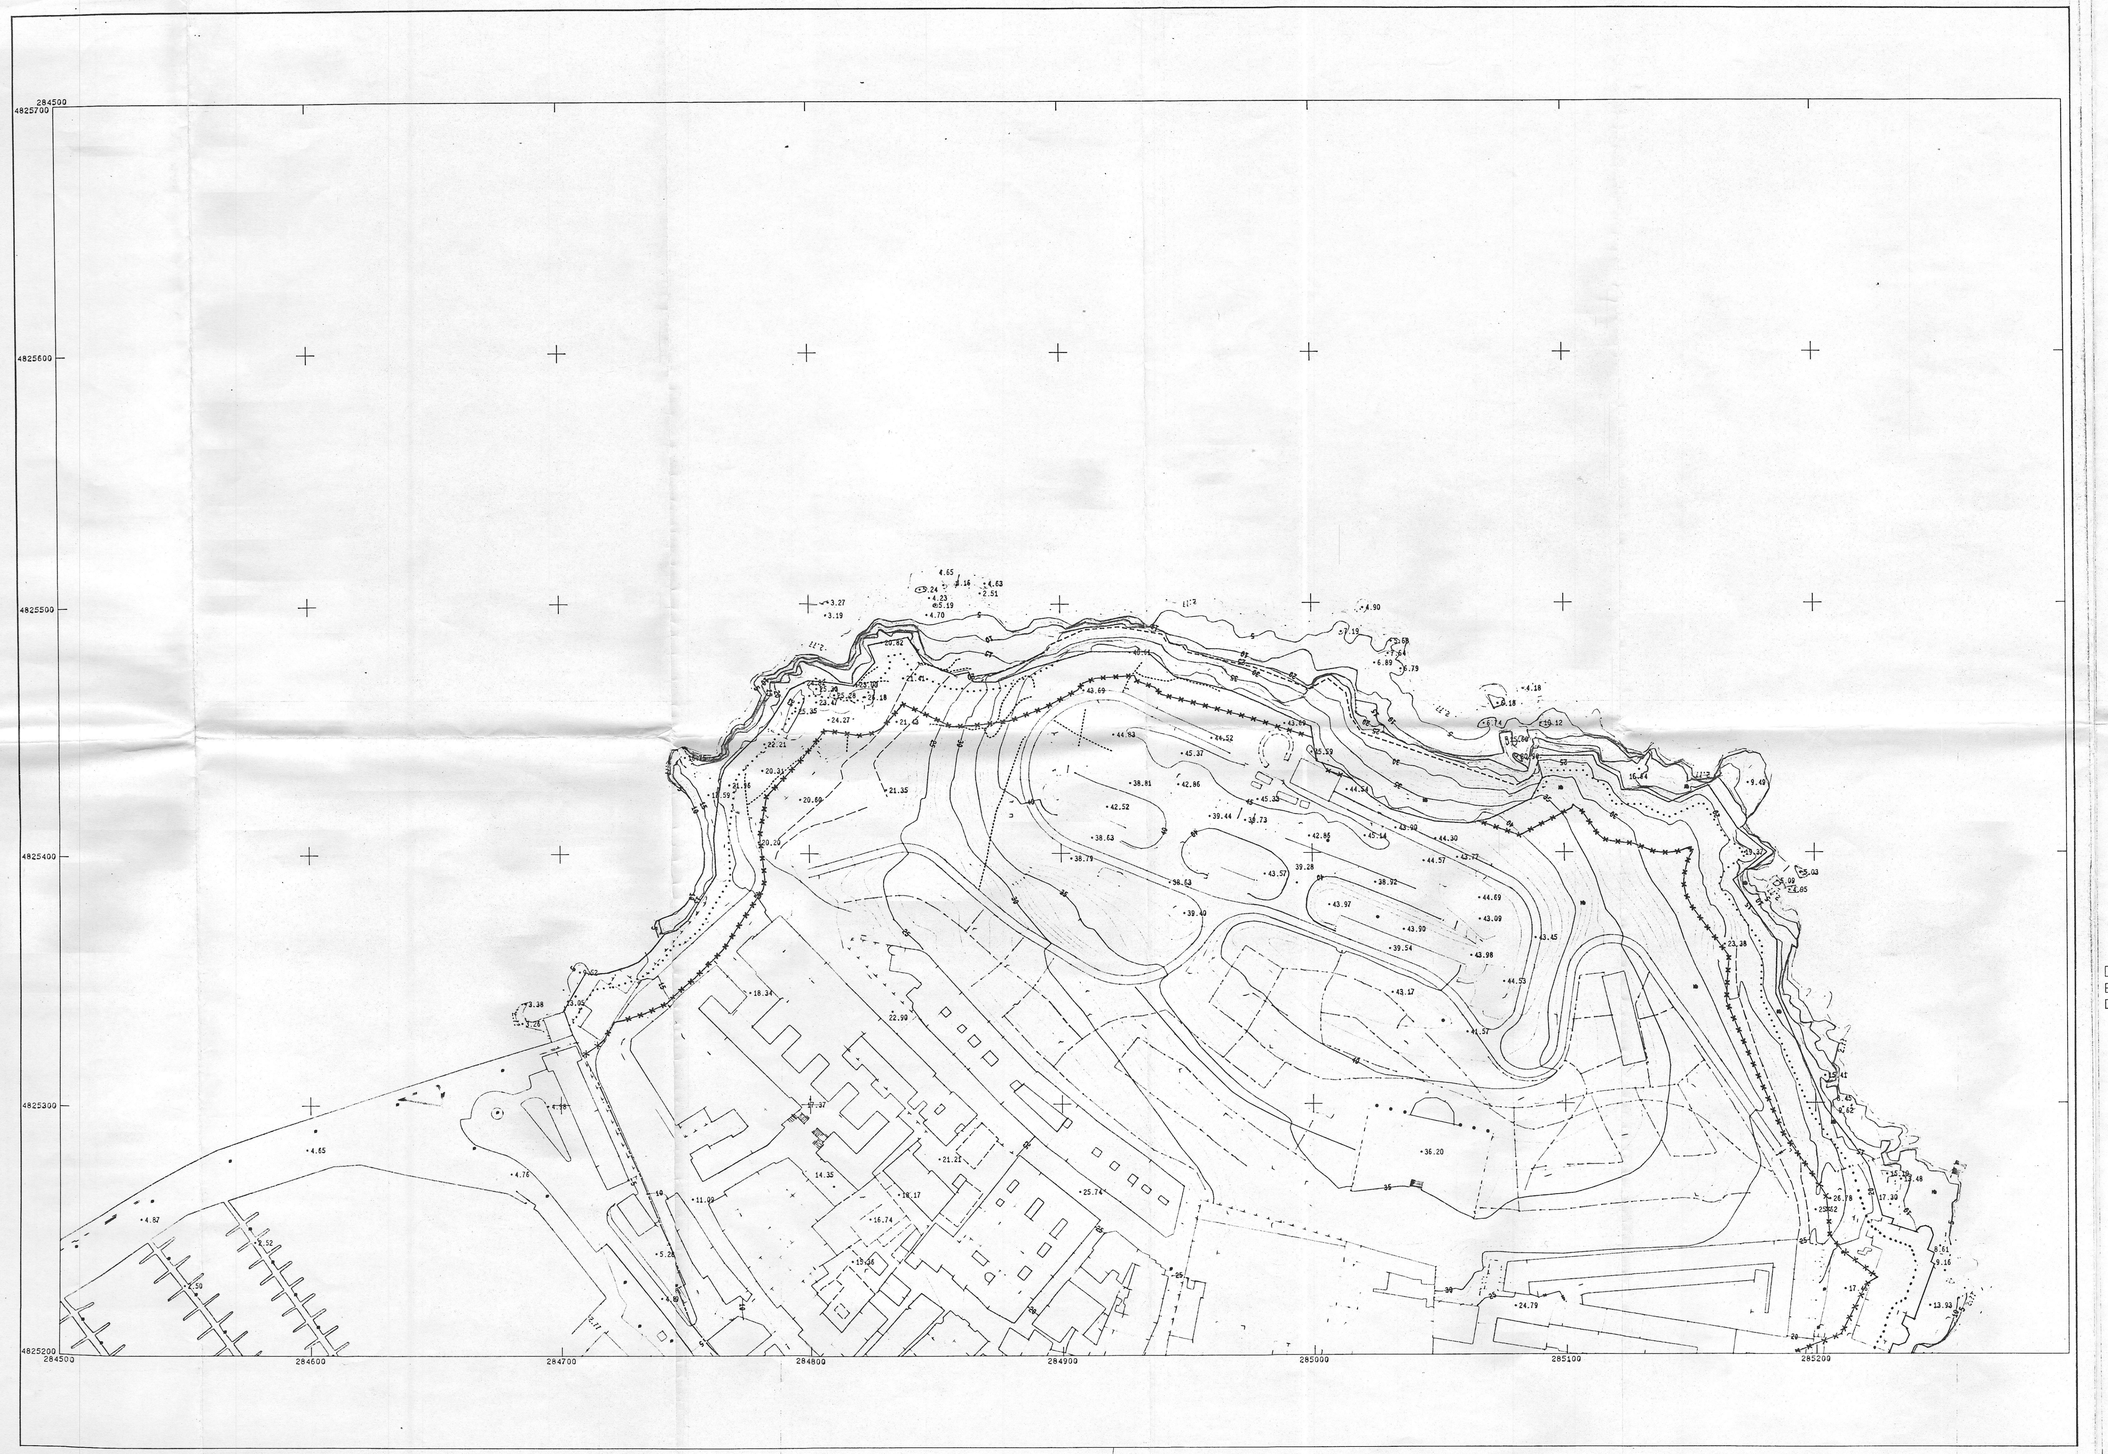

INFORMACION CARTOGRAFICA

PROYECCION U.T.M. ELIPSOIDE INTERNACIONAL HUSO
ALTITUDES REFERIDAS AL NIVEL DEL MAR EN ALICANTE
COORDENADAS GEOGRAFICAS EN LAS ESQUINAS DE LA HOJA
VUELO FOTOGRAMETRICO REALIZADO EN 1.989
POR D. GRAL. DE PUERTOS Y COSTAS
TRIANGULACION PROPIA DE ESTE LEVANTAMIENTO
REFERIDA A LA RED GEODESICA NACIONAL
APOYO DE CAMPO REALIZADO EN 1.991
POR TOPYCAR S.L.
RESTITUCION Y LIBRO REALIZADO EN 1.991
POR TOPYCAR S.L.

GRAFICO DISTRIBUCION DE HOJAS

2
1

SIGNOS CONVENCIONALES PARTICULARES

	LINEA DE AGUA		HITO
-------	LINEA DE RIBERA DE MAR	△	VERTICES RED GEODESICA
.....	LINEA DE TRANSITO	△	VERTICES REPLANTEO
———	LINEA DE DESLINDE	-·-·-·-	LINEA PERIMETRO CONCESIONES
—x—x—	LINEA DE LIMITE DE PROTECCION	- - -	LIMITE ZONA URBANA-RUSTICA
—·—·—	ZONA DE SERVICIO DEL PUERTO	— — —	LIMITE PARCELAS COLINDANTES

VERTICES DE LA POLIGONAL DEL DESLINDE

N. VERTICE	X	Y	Z	N. VERTICE	X	Y	Z

MOPT

MINISTERIO DE OBRAS PUBLICAS
Y
TRANSPORTES

DIRECCION GENERAL
DE COSTAS

DEMARCACION DE COSTAS DE ASTURIAS
SERVICIO DE GESTION DEL DOMINIO PUBLICO MARITIMO-TERRESTRE

DESLINDE DEL DOMINIO PUBLICO MARITIMO TERRESTRE EN EL TRAMO DE COSTA QUE COMPRENDE EL BARRIO DE CIMADEVILLA

TERMINOS MUNICIPALES DE
GIJON

DESLINDE PROVISIONAL

EXAMINADO Y CONFORME

3 de Diciembre de 1.991

El Ingeniero JEFE

DEL SERVICIO DE GESTION DE D.P.

Jose Luis Gutiérrez García

DE LA DEMARCACION

Alejandro Checa Ladrón

ESCALA 1:1.000	N. EXPEDIENTE	HOJA N. 2
RELACIONADO EXPTE.	Ref. M.O.P. Ref. Servicio	Ref. Plano Situación
TOPYCAR TOPOGRAFIA Y CARTOGRAFIA S.L.		CEYD TECNICA S.A.
ESCALA GRAFICA	10 0 10 20 30 40 50 60 70 80 90 100 m. EQUIDISTANCIA ENTRE LAS CURVAS DE NIVEL 1 m.	