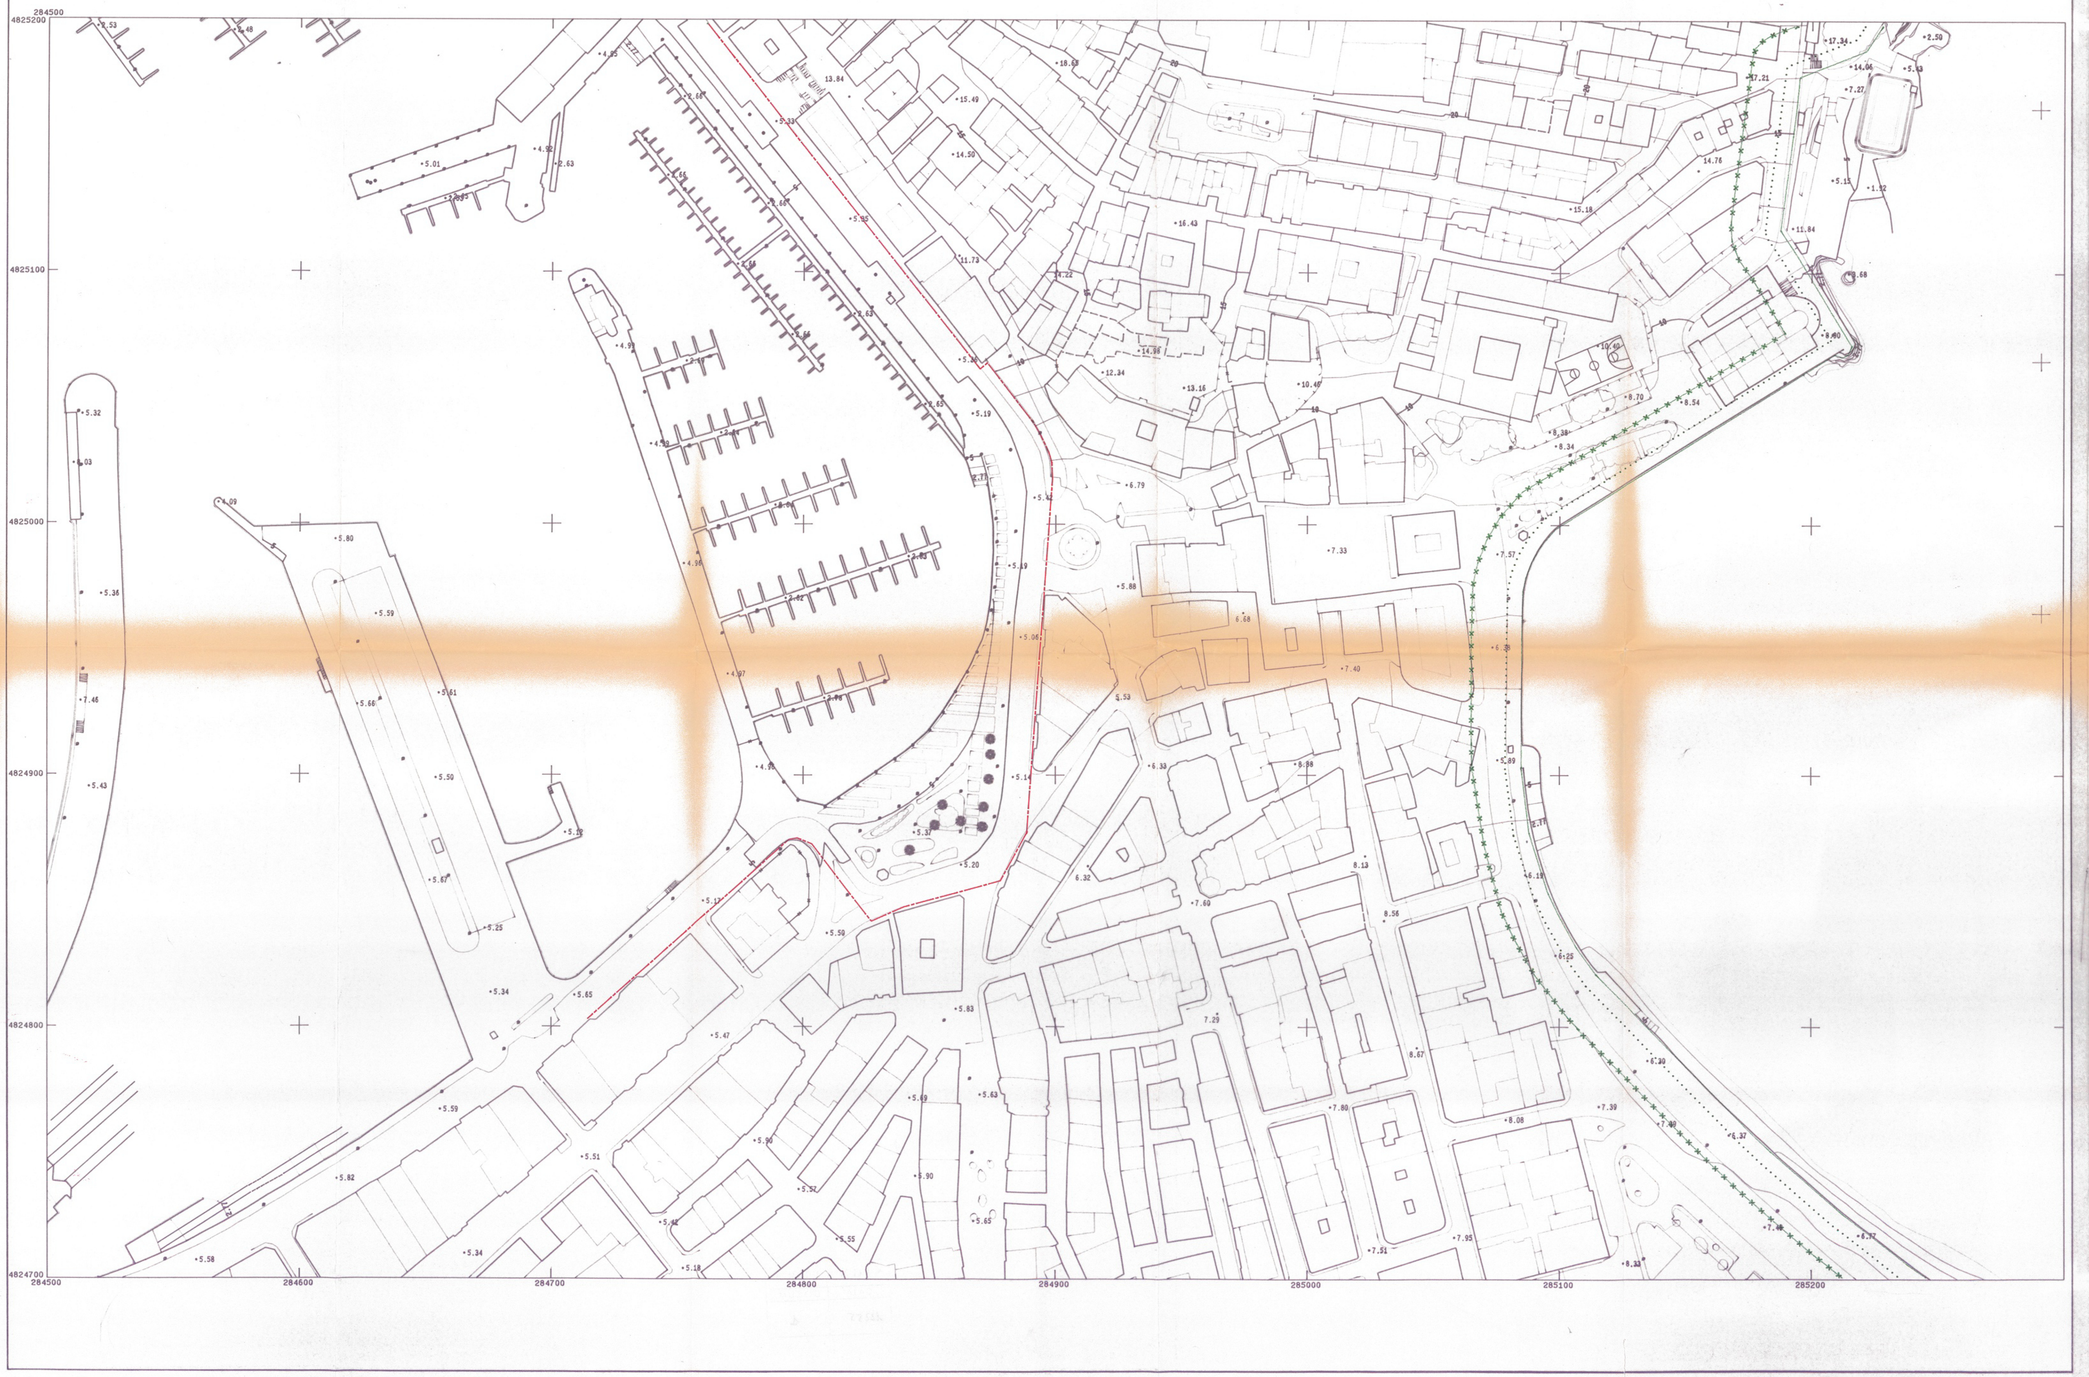

INFORMACION CARTOGRAFICA

PROYECCION U.T.M. ELIPSOIDE INTERNACIONAL HUSO

ALTITUDES REFERIDAS AL NIVEL DEL MAR EN ALICANTE

COORDENADAS GEOGRAFICAS EN LAS ESQUINAS DE LA HOJA

VUELO FOTOGRAMETRICO REALIZADO EN 1.989

POR D. GRAL. DE PUERTOS Y COSTAS

TRIANGULACION PROPIA DE ESTE LEVANTAMIENTO

REFERIDA A LA RED GEODESICA NACIONAL

APOYO DE CAMPO REALIZADO EN 1.991

POR TOPYCAR S.L.

RESTITUCION Y DIBUJO REALIZADO EN 1.991

POR TOPYCAR S.L.

GRAFICO DISTRIBUCION DE HOJAS

SIGNOS CONVENCIONALES PARTICULARES

LINEA DE AGUA	MITOS
LINEA DE RIBERA DE MAR	VERTICES RED GEODESICA
LINEA DE TRANSITO	VERTICES REPLANTEO
LINEA DE DESLINDE	LINEA PERIMETRO CONCESIONES
LINEA DE LIMITE DE PROTECCION	LIMITE ZONA URBANA-RUSTICA
ZONA DE SERVICIO DEL PUERTO	LIMITE PARCELAS COLINDANTES

VERTICES DE LA POLIGONAL DEL DESLINDE

N. VERTICE	X	Y	Z	N. VERTICE	X	Y	Z

MOPT

MINISTERIO DE OBRAS PUBLICAS
Y
TRANSPORTES

DIRECCION GENERAL
DE COSTAS

DEMARCACION DE COSTAS DE ASTURIAS
SERVICIO DE GESTION DEL DOMINIO PUBLICO MARITIMO-TERRESTRE

DESLINDE DEL DOMINIO PUBLICO MARITIMO TERRESTRE EN EL TRAMO DE COSTA QUE COMPRENDE EL BARRIO DE CIMA-DEVILLA

TERMINOS MUNICIPALES DE:

GIJON

DESLINDE PROVISIONAL

EXAMINADO Y CONFORME

3 de Diciembre de 1.991

El Ingeniero JEFE

DEL SERVICIO DE GESTION DE D.P. DE LA DEMARCACION

José Luis Gutiérrez García — Alvaro Mesa Ladrón

ESCALA 1/1.000	N. EXPEDIENTE	HOJA N.1
RELACIONADO EXPTE.	Ref. M.O.P. Ref. Servicio	Ref. Plano Situacion
TOPYCAR TOPOGRAFIA Y CARTOGRAFIA S.L.		CEYD TECNICA S.A.
ESCALA GRAFICA	10 0 10 20 30 40 50 60 70 80 90 100 m.	