

Foto 1

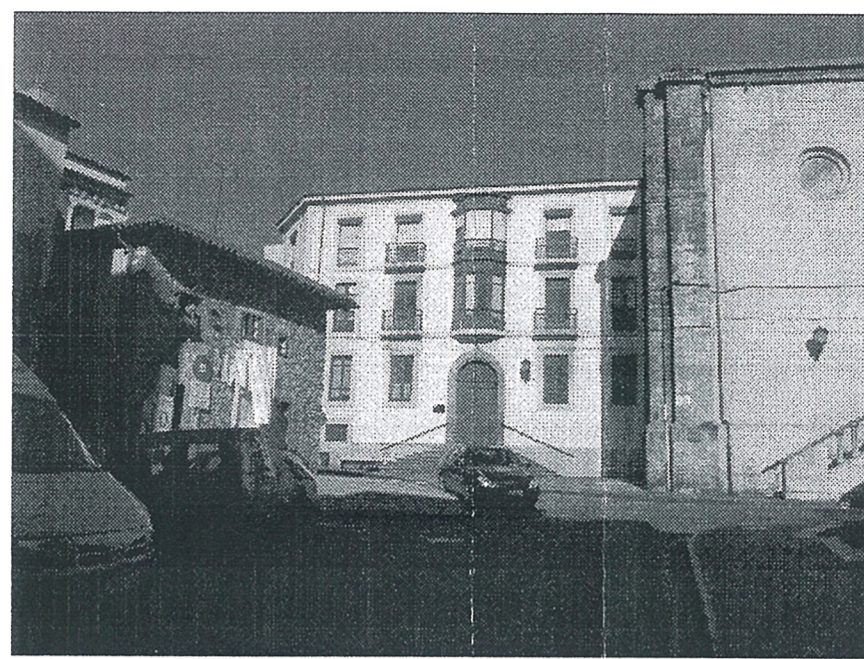


Foto 2



Foto 3

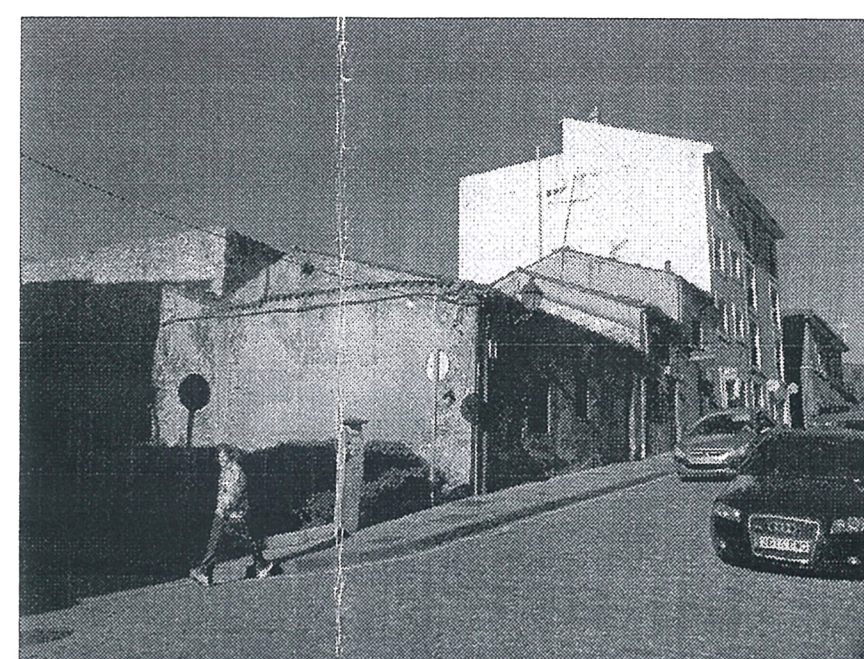


Foto 4

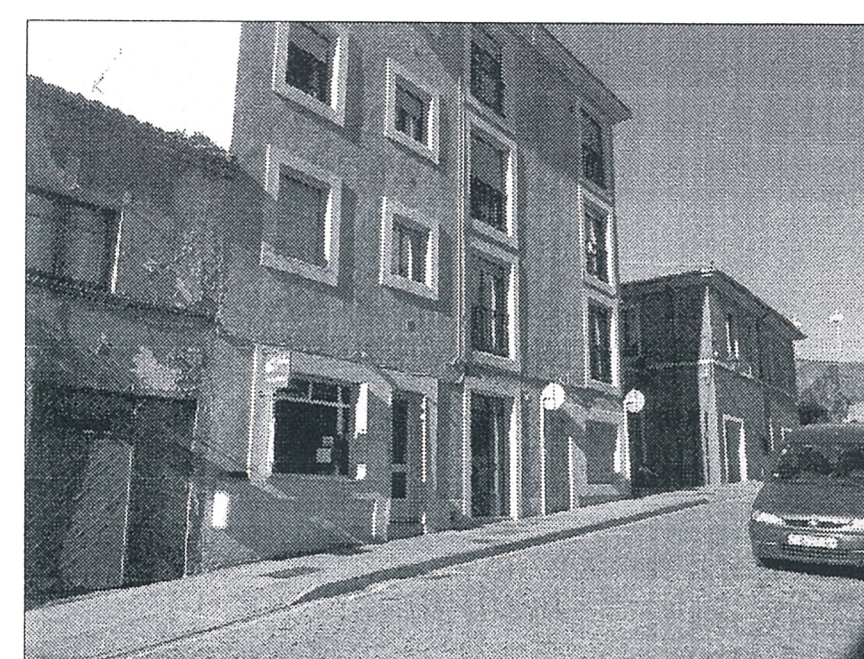


Foto 5



Foto 6

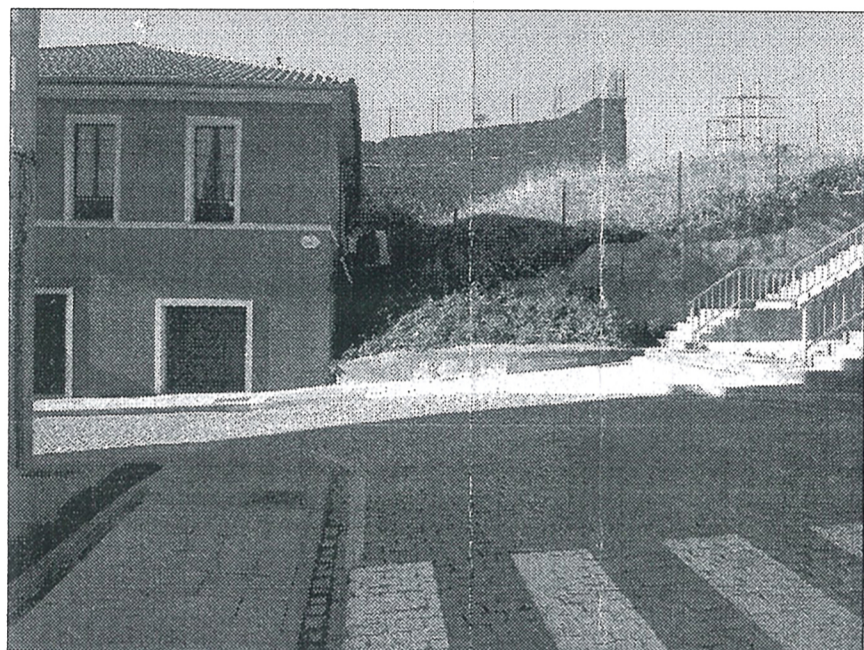


Foto 7



Foto 8

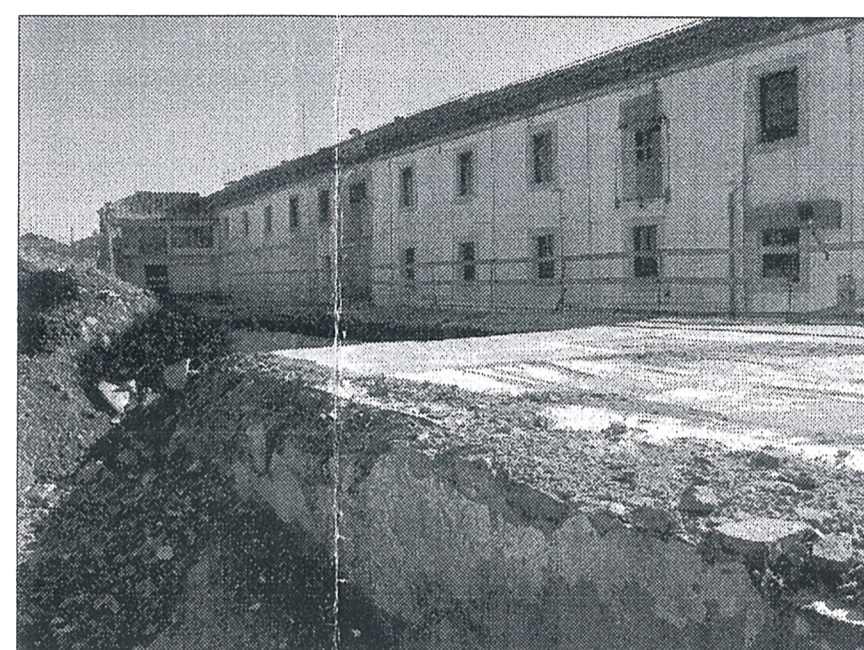


Foto 9


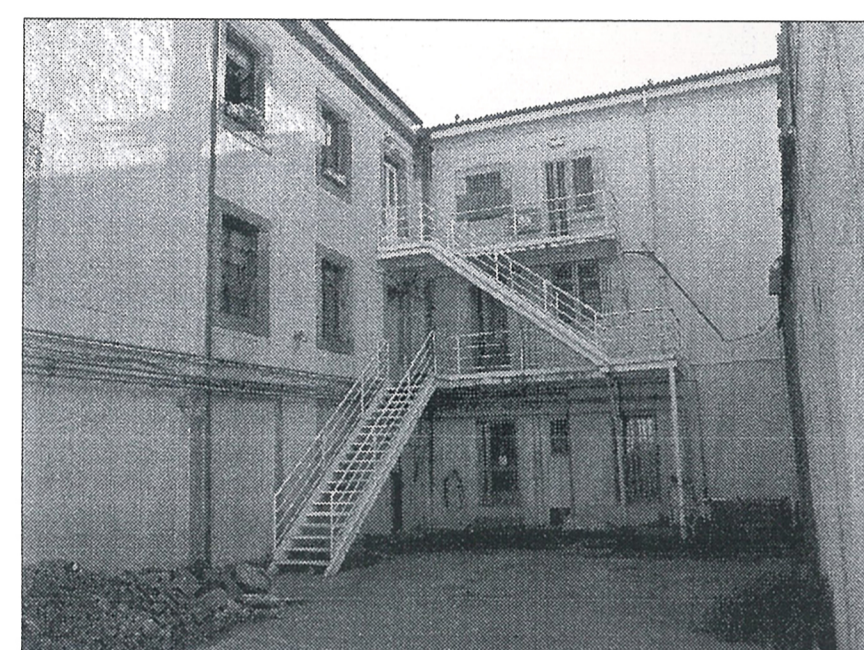


Foto 10

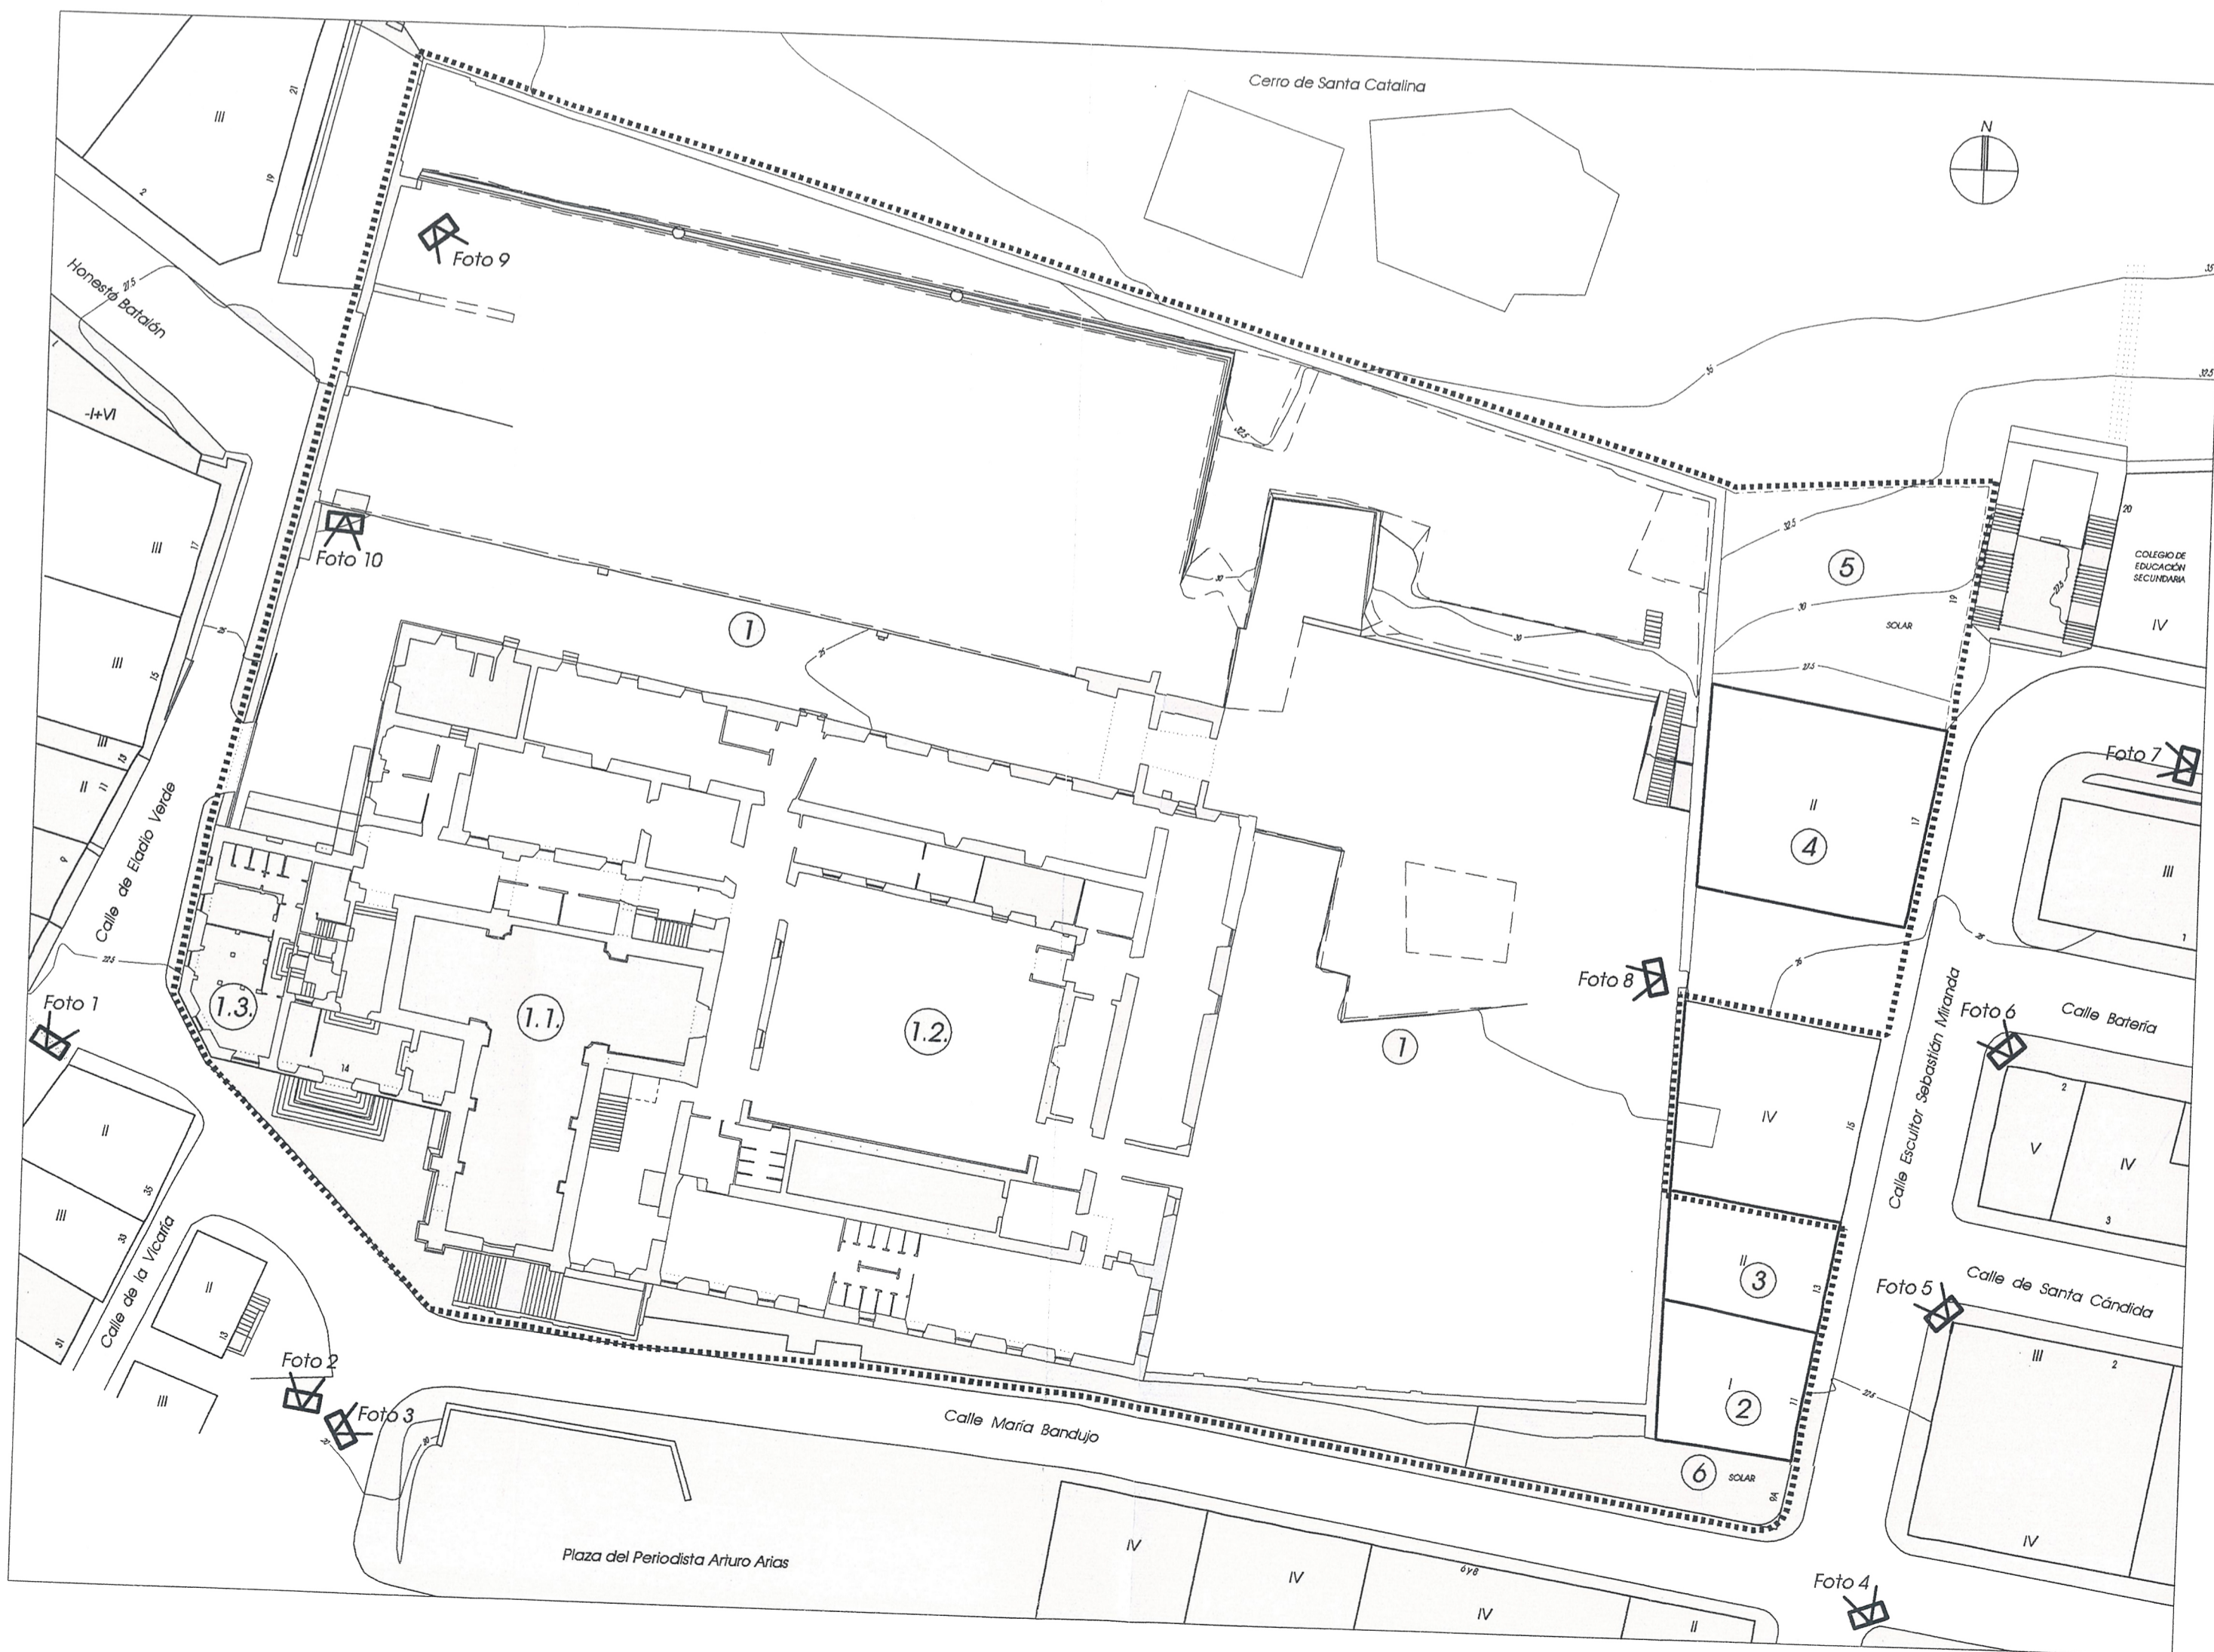

| PARCELA | EDIFICIACION/USO | DIRECCION |
|---------|-----------------------------------|---|
| ① | ANTIGUA FÁBRICA DE TABACO | PZ. PERIODISTA ARTURO ARIAS 14 |
| ①.1. | ANTIGUA IGLESIA | |
| ①.2. | ANTIGUO CONVENTO DE LAS AGUSTINAS | |
| ①.3. | ANTIGUA VIVIENDA DEL DIRECTOR | |
| ② | EDIFICACIÓN DESHABITADA | CL. ESCULTOR SEBASTIAN MIRANDA 11 |
| ③ | EDIFICACIÓN DESHABITADA | CL. ESCULTOR SEBASTIAN MIRANDA 13 |
| ④ | EDIFICACIÓN HABITADA | CL. ESCULTOR SEBASTIAN MIRANDA 17 |
| ⑤ | SOLAR | CL. ESCULTOR SEBASTIAN MIRANDA 19 Suelo |
| ⑥ | SOLAR | CL. ESCULTOR SEBASTIAN MIRANDA 9A Suelo |

DELIMITACION ZONA ORDENACION PARTICULARIZADA OZ-2 (ANTIGUO CONVENTO DE LAS AGUSTINAS) SUPERFICIE: 8.733 m²

APROBACION AYUNTAMIENTO PLENO 13 NOV. 2008

LA SECRETARIA GENERAL P. O. ADJUNTA S^a ADMVO. URBANISMO

Fdo.: M^a Jesús Ferrero Rodríguez

31 OCT. 2008

MODIFICACIÓN PUNTUAL PLAN ESPECIAL DE PROTECCIÓN Y REFORMA INTERIOR DEL BARRIO DE CIMADEVILLA ANTIGUO CONVENTO DE LAS AGUSTINAS. CIMADEVILLA. GIJÓN

16

INFORMACIÓN EDIFICACIONES, USOS

1:400

JUAN GONZÁLEZ MORIYÓN ARQUITECTO

C/ Cabrales, 50 - Entlo. D 33201 GIJÓN (Asturias) Tfno./Fax: 985 171 888 gmoriyon@arquited.es



PROMUEVE Y COORDINA: Ayuntamiento de Gijón Servicio Técnico de Urbanismo