



CATA ARQUEOLOGICA



DELIMITACION ZONA ORDENACION PARTICULARIZADA OZ-2
(ANTIGUO CONVENTO DE LAS AGUSTINAS)
SUPERFICIE: 8.733 m2

INFORME ALEGACIONES

AYUNTAMIENTO PLENO

12 JUN. 2009

LA SECRETARIA GENERAL,
P. O.

ADJUNTA Sº ADMVO. URBANISMO

Jesús Ferrero Rodríguez
Fdo.: Mº Jesús Ferrero Rodríguez

APROBACION INICIAL
AYUNTAMIENTO PLENO


13 NOV. 2008

LA SECRETARIA GENERAL
P. O.

ADJUNTA Sº ADMVO. URBANISMO

Jesús Ferrero Rodríguez

Fdo.: Mº Jesús Ferrero Rodríguez

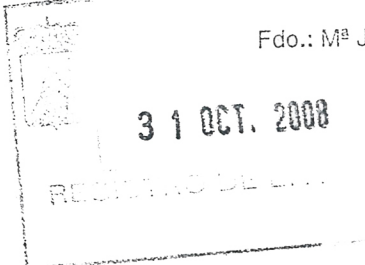

MODIFICACIÓN PUNTUAL PLAN ESPECIAL DE PROTECCIÓN
Y REFORMA INTERIOR DEL BARRIO DE CIMADEVILLA
ANTIGUO CONVENTO DE LAS AGUSTINAS. CIMADEVILLA . GIJÓN

17

INFORMACIÓN
ARQUEOLOGICO

1:400

Juan González Moriyón

JUAN
GONZÁLEZ
MORIYÓN
ARQUITECTO


C/ Cabrales, 50 - Entlo. D
33201 GIJÓN (Asturias)
Tfno./Fax: 985 171 888
gmoriyon@arquied.es



PROMUEVE Y COORDINA:

**Ayuntamiento
de Gijón**

Servicio Técnico de Urbanismo

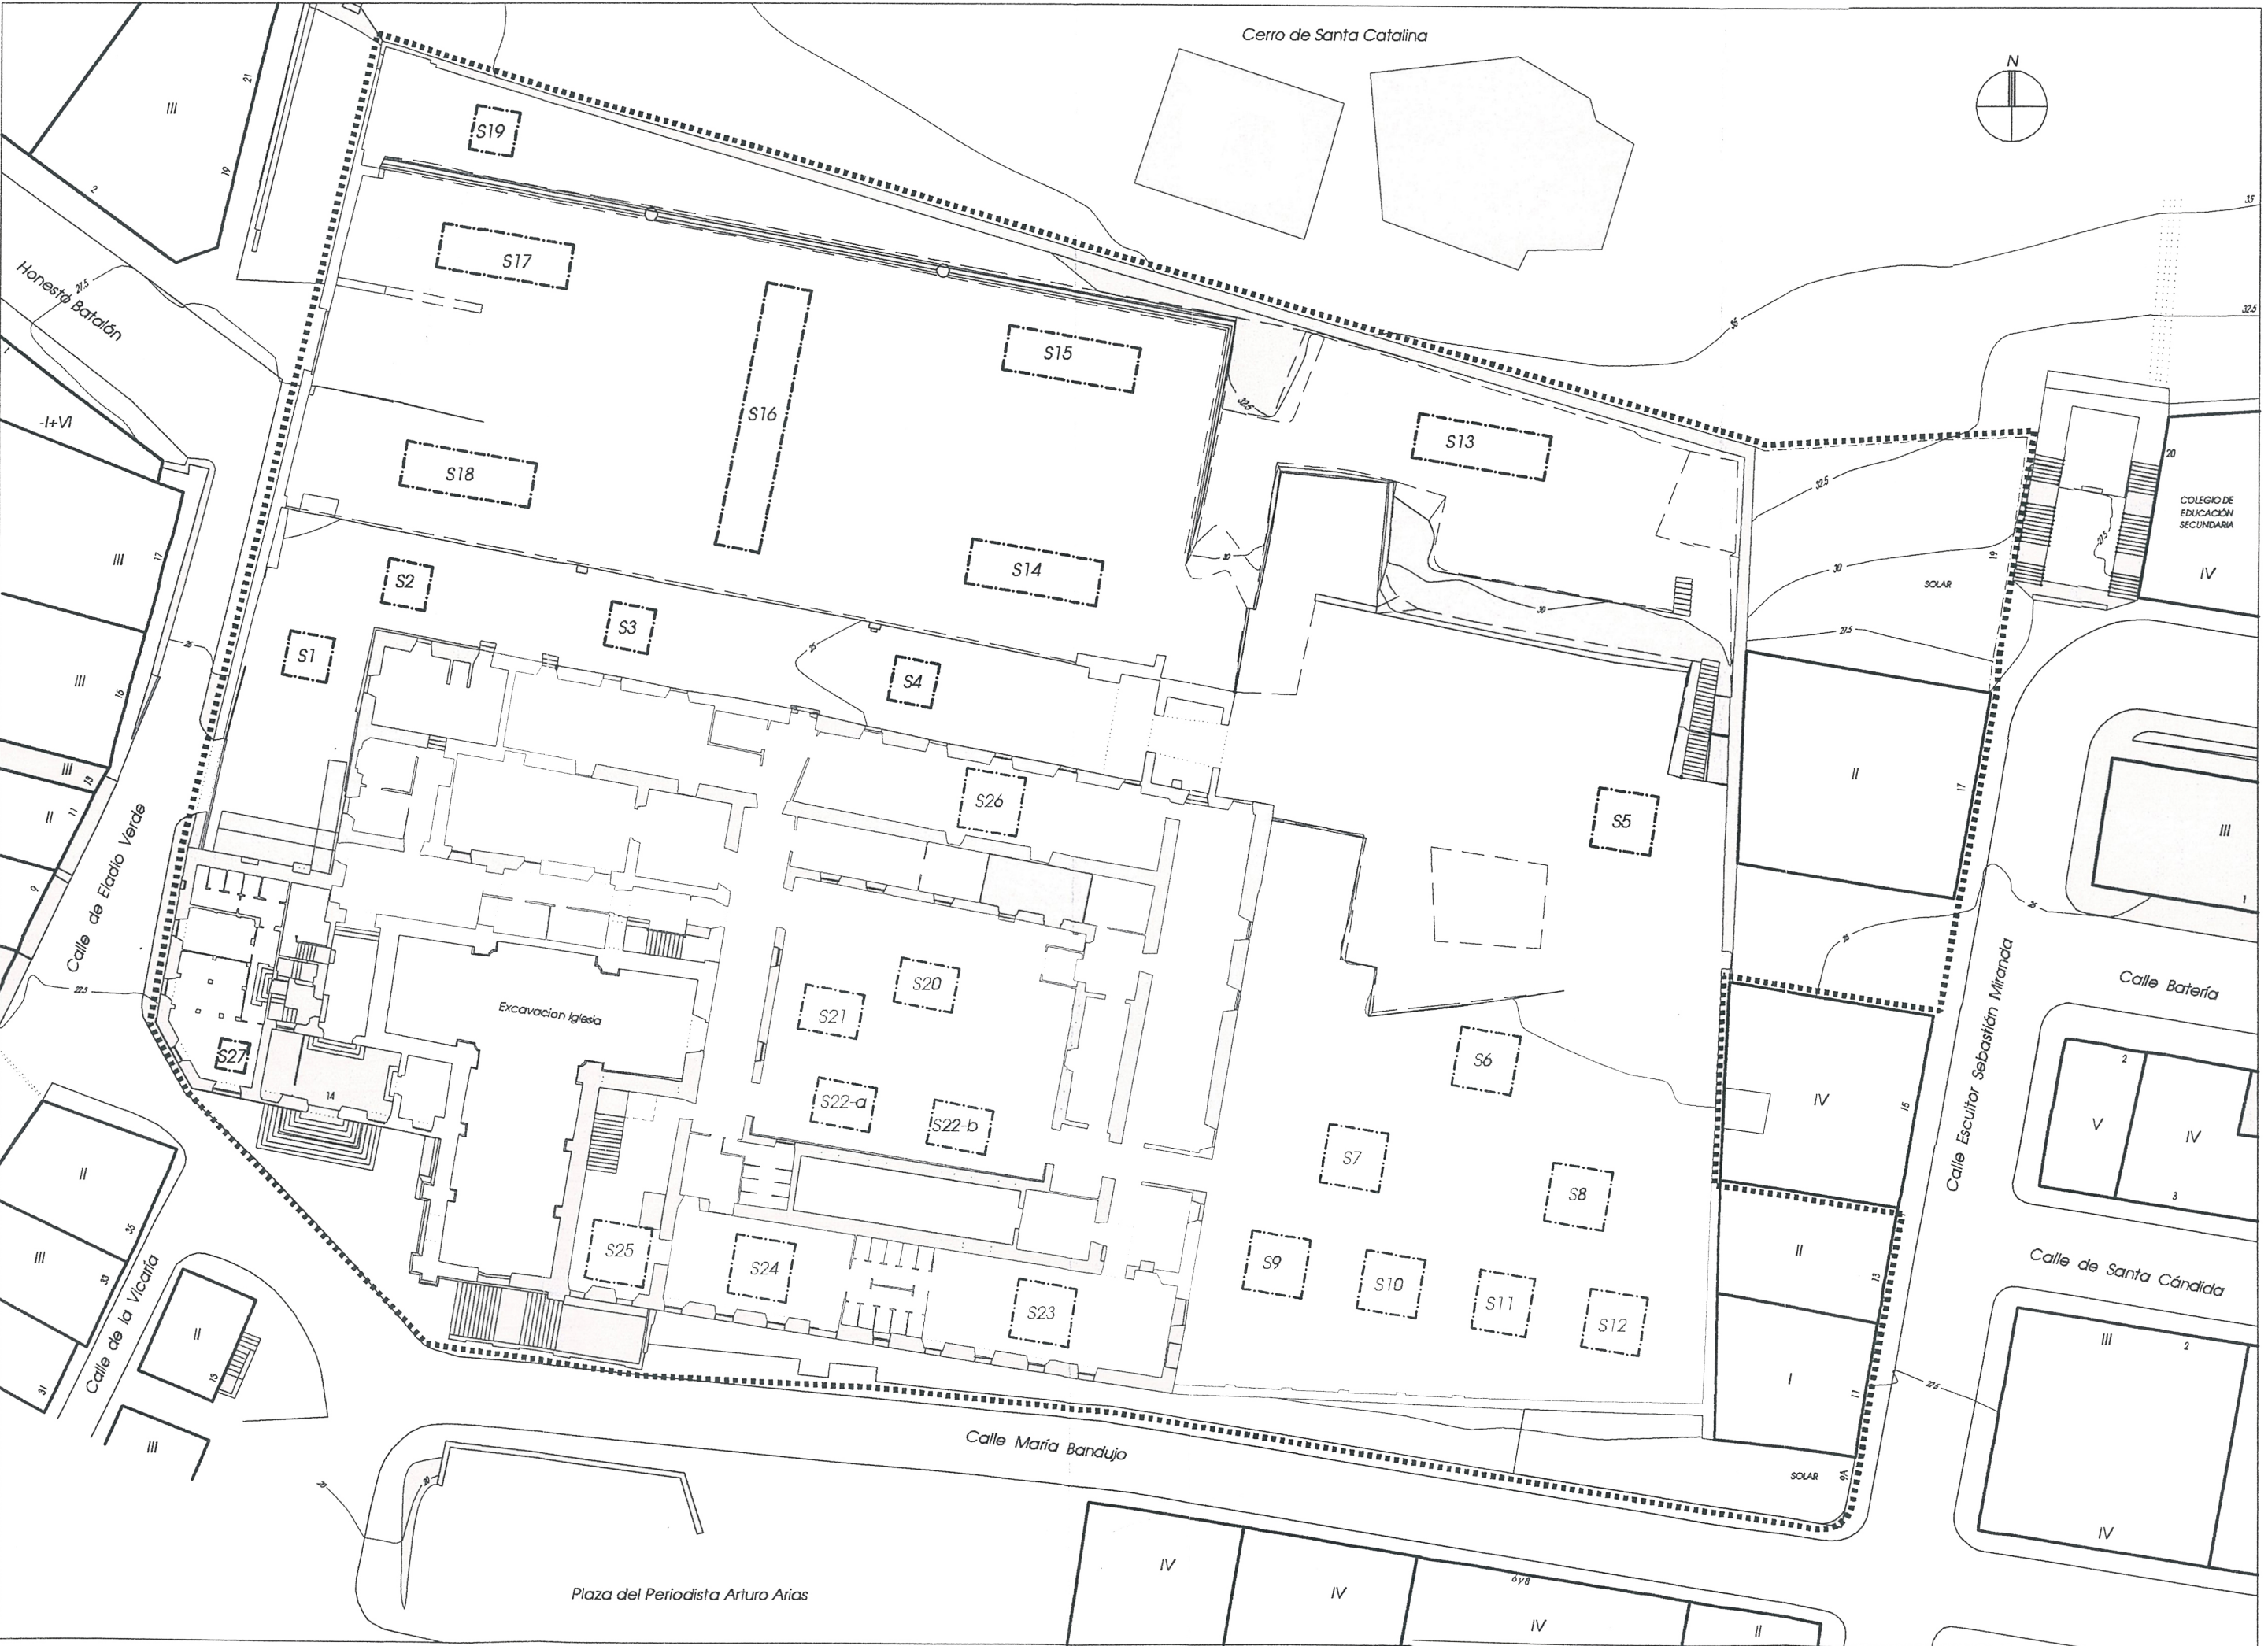

Plaza del Periodista Arturo Arias