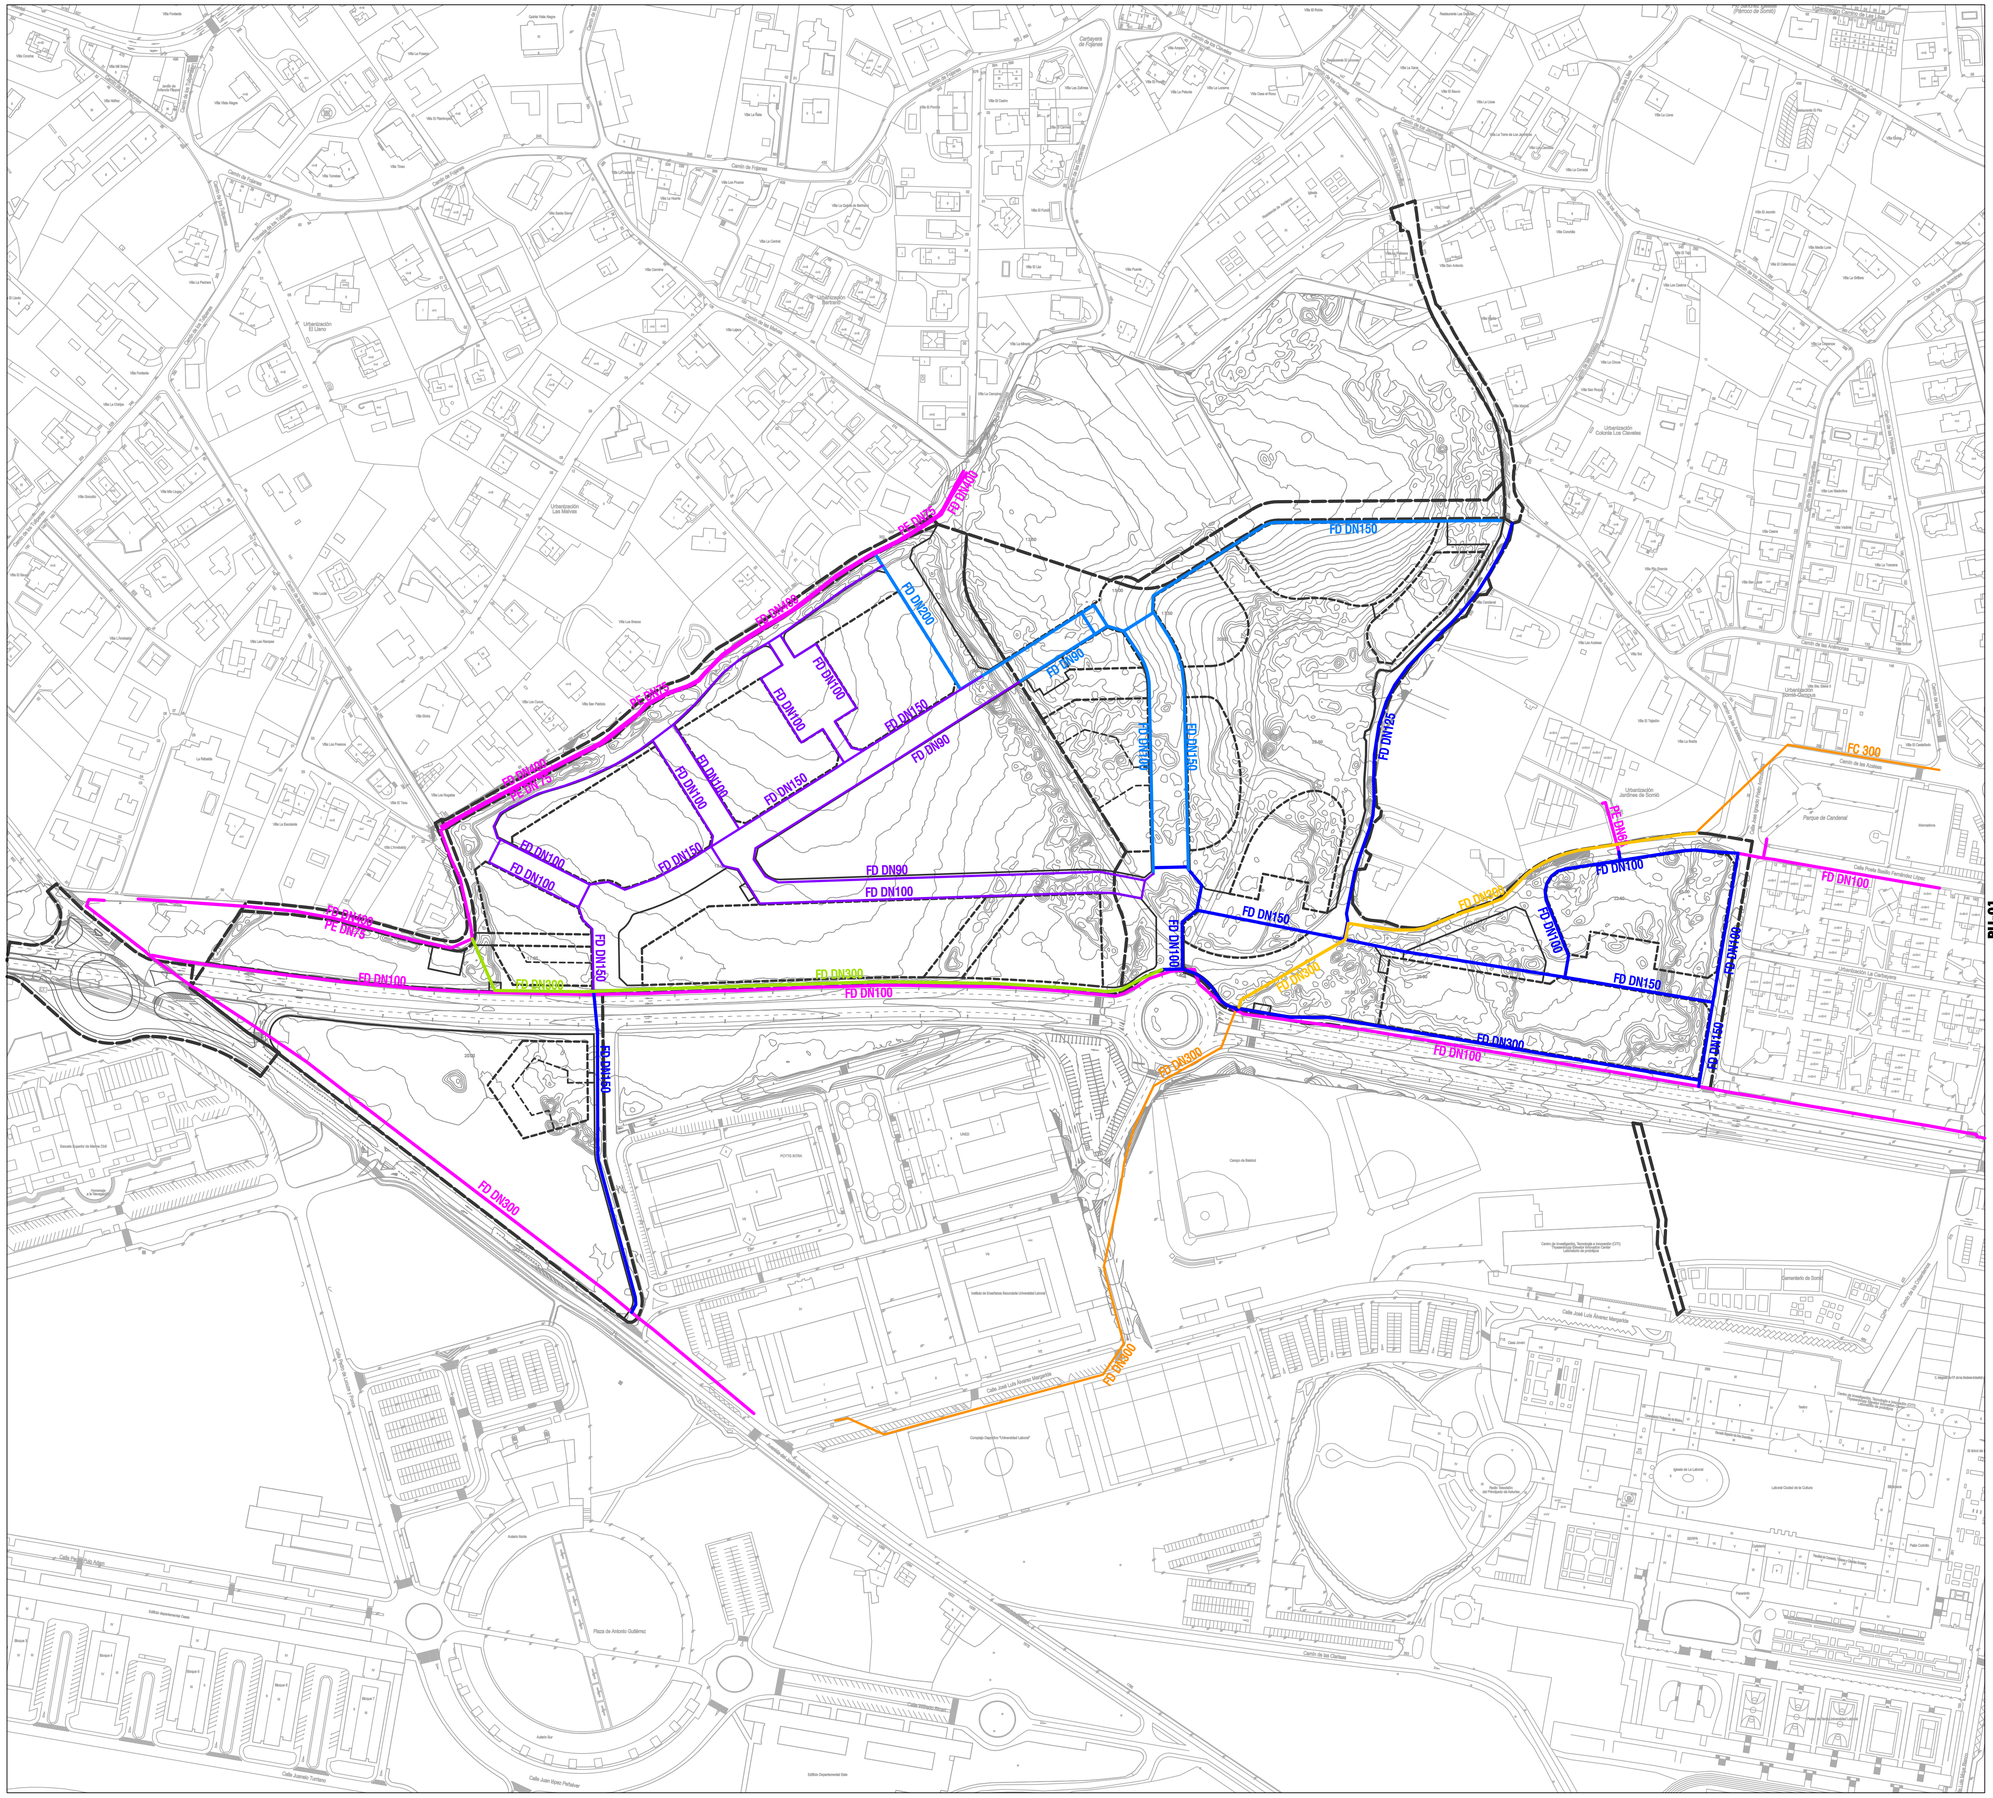


## ELEMENTOS DE LA RED EXISTENTE

- TUBERÍA DE ADUCCIÓN
- TUBERÍAS DE DISTRIBUCIÓN

## ELEMENTOS DE LA RED PROYECTADA

- TUBERÍAS DE DISTRIBUCIÓN - UA-1_FASE 1.1
- TUBERÍA DE ADUCCIÓN - UA-1_FASE 1.1
- TUBERÍAS DE DISTRIBUCIÓN - UA-1_FASE 1.2
- TUBERÍAS DE DISTRIBUCIÓN - UA-2_FASE 2
- TUBERÍA DE ABASTECIMIENTO A EJECUTAR POR EMA

PU-01

PU-01

Documento presentado en fecha 21-01-2022 para su tramitación.

Aprobación provisional Junta de Gobierno Local 01-02-2022

APROBACIÓN DEFINITIVA AYUNTAMIENTO PLENO 14-06-2022

Gijón Ayuntamiento de Gijón | Xixón

**MILLA DEL CONOCIMIENTO MARGARITA SALAS**

# PLAN ESPECIAL APP-PCTG LA PECUARIA

## PLANOS DE URBANIZACIÓN

PLANO Nº

## ABASTECIMIENTO DE AGUA

# PU-01

ESCALA:
1 : 2.000

20 0 20 40 60 80 100

N

RUEDA Y VEGA ARQUITECTOS
www.ruedavega.com

paisaje transversal
escuchar y transformar la ciudad
COMPÁS CONSULTORES

ENERO 2022

La autenticidad de este documento puede ser comprobada mediante el CEV: 1416122577626714061O en www.gijon.es/cev