


ELEMENTOS DE LA RED EXISTENTE

- TUBERÍA DE SANEAMIENTO DE AGUAS PLUVIALES
- TUBERÍA DE SANEAMIENTO DE AGUAS RESIDUALES
- TUBERÍA DE RESIDUALES A CONVERTIR EN PLUVIALES

ELEMENTOS DE LA RED PROYECTADA

- NUEVO COLECTOR PREVISTO
- TUBERÍAS A REALIZAR EN LA UA-1 DURANTE LA FASE 1.1
- TUBERÍAS A REALIZAR EN LA UA-1 DURANTE LA FASE 1.2
- TUBERÍAS A REALIZAR EN LA UA-2

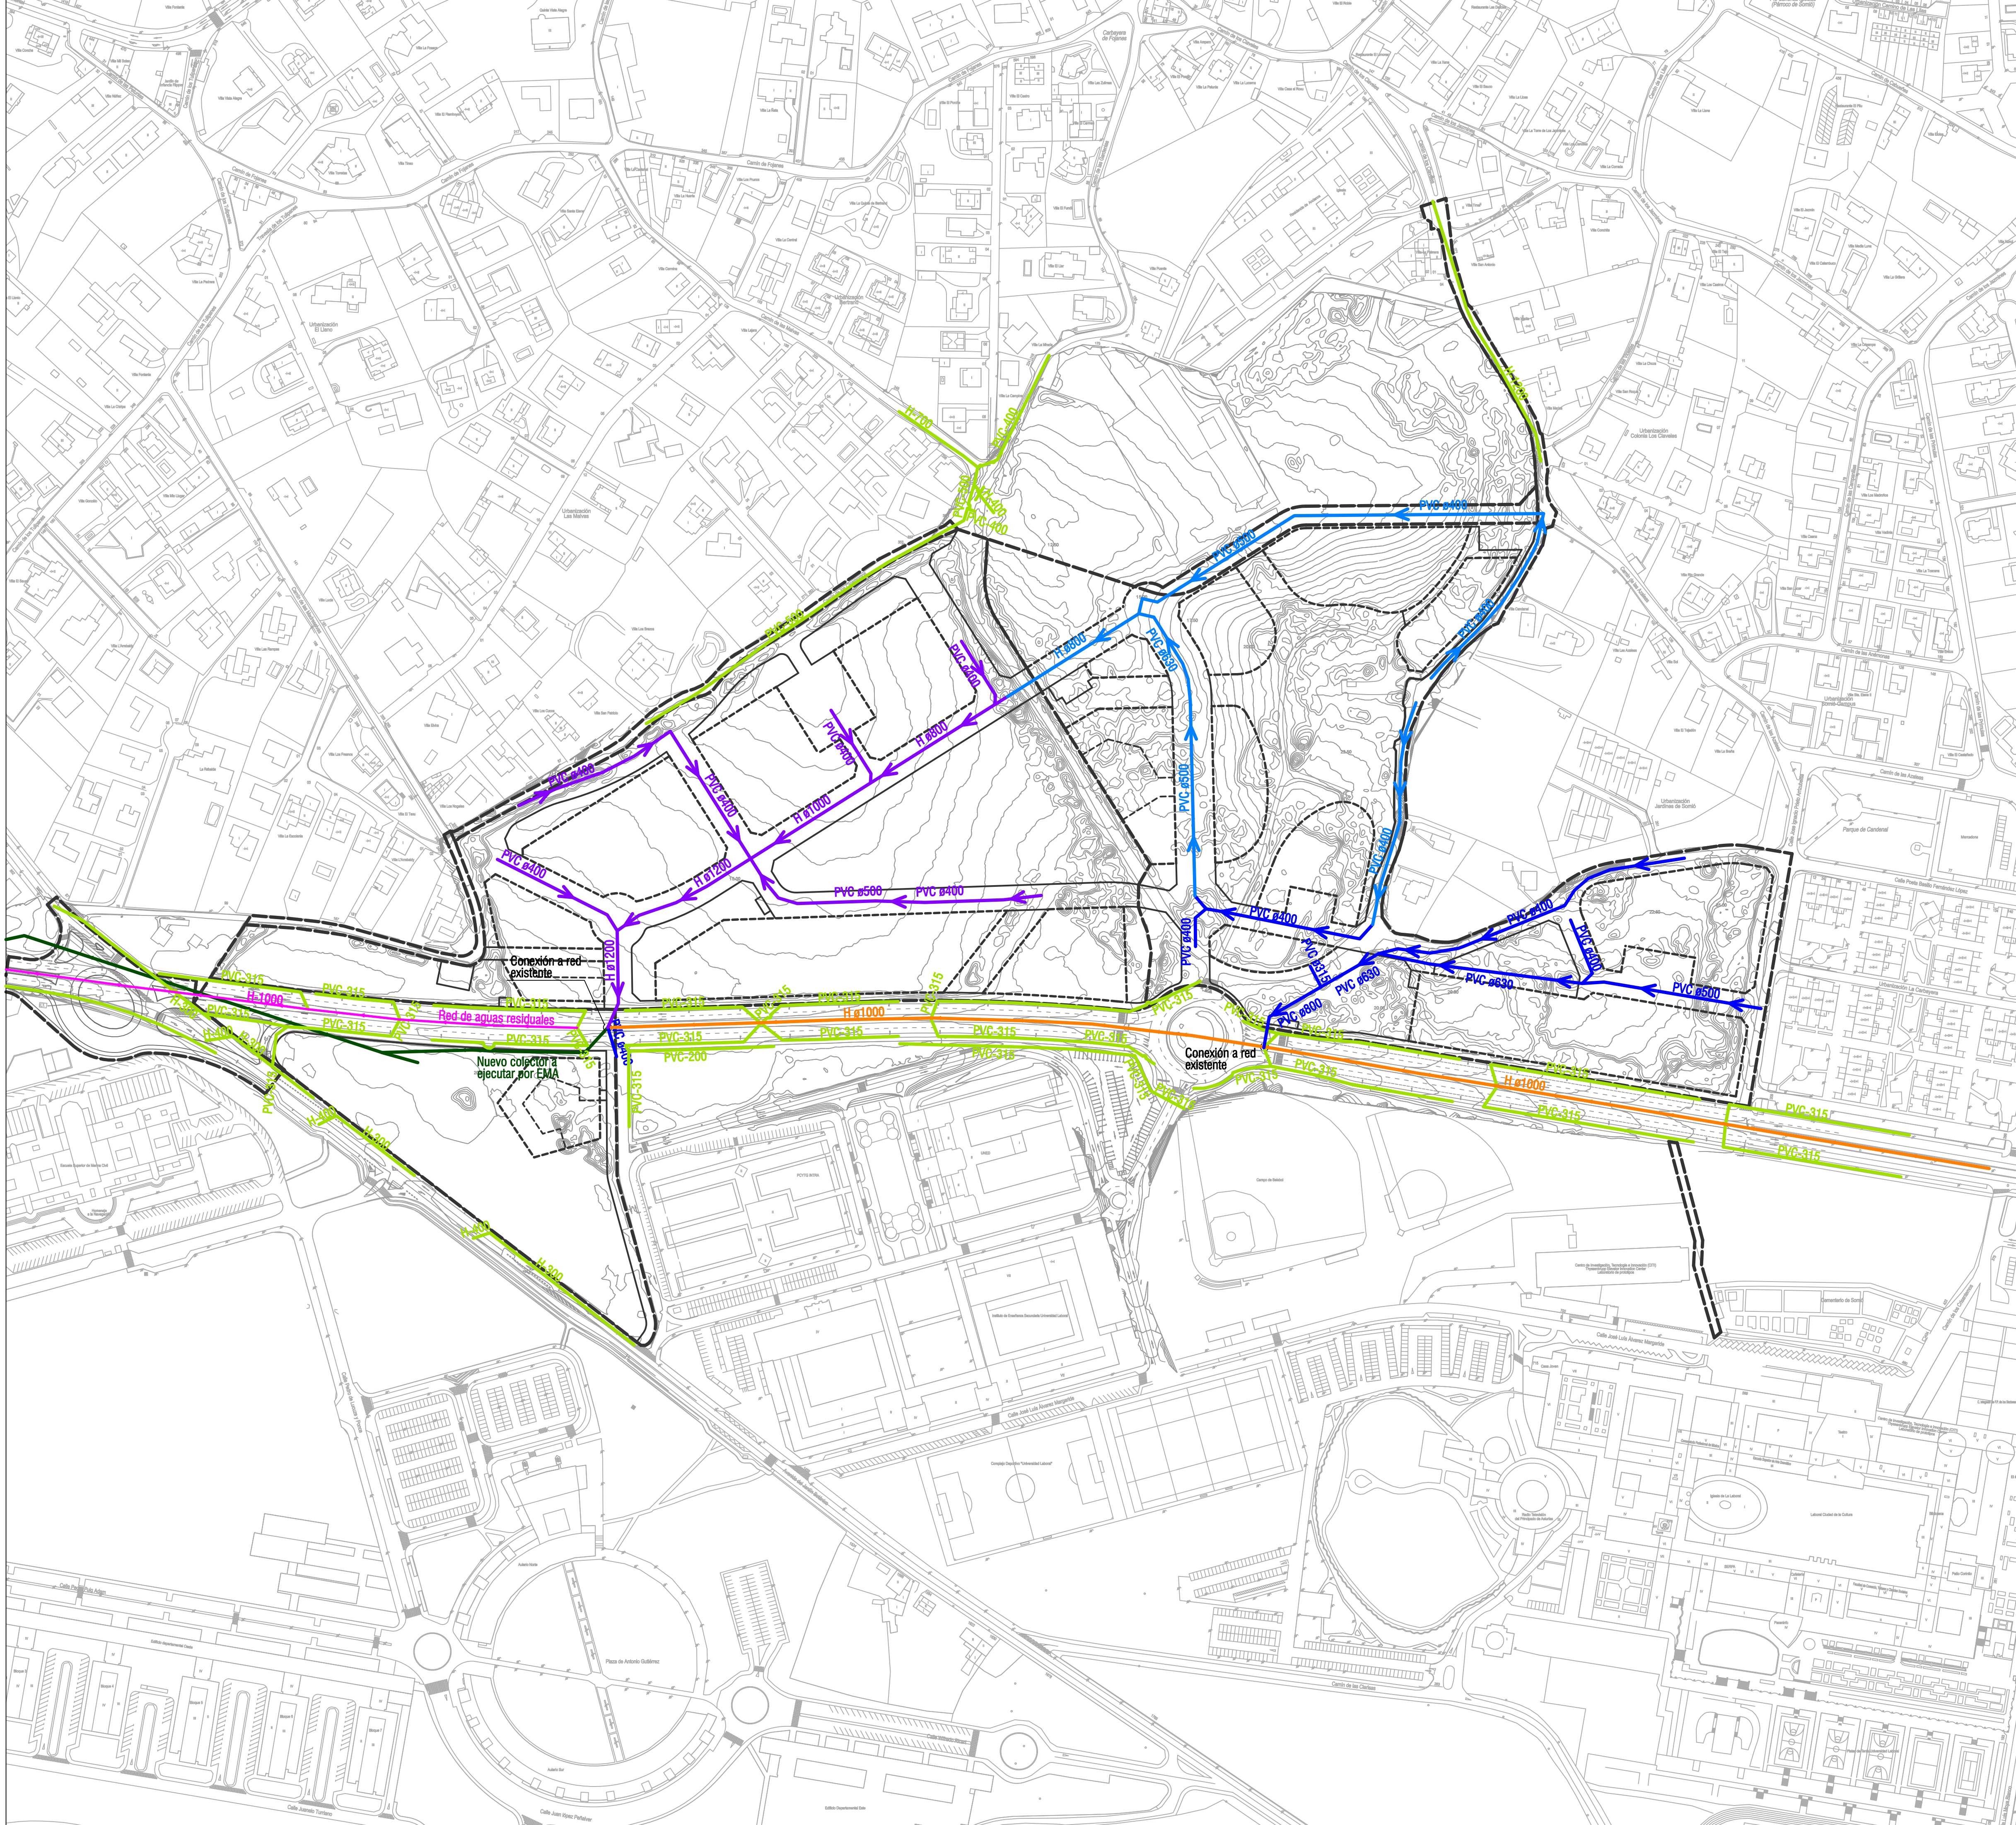

PU-03

PU-03

gijón Ayuntamiento de Gijón | Xixón
MILLA DEL CONOCIMIENTO MARGARITA SALAS
PLAN ESPECIAL APP-PCTG LA PECUARIA
PLANOS DE URBANIZACIÓN

SANEAMIENTO DE AGUAS PLUVIALES **PU-03**
PLANO N°

ESCALA: 1: 2.000 N

rueda y vega RUEDA Y VEGA ARQUITECTOS www.ruedavega.com **paisaje transversal** escuchar y transformar la ciudad **COMPAS** CONSULTORES ENERO 2022

La autenticidad de este documento puede ser comprobada mediante el CEV: 14181225270617534015 en www.gijon.es/cev