
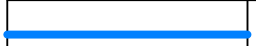
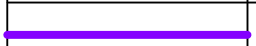
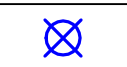





ELEMENTOS DE LA RED PROYECTADA	
	CANALIZACIONES A REALIZAR EN LA UA-1 DURANTE LA FASE 1-1
	CANALIZACIONES A REALIZAR EN LA UA-1 DURANTE LA FASE 1.2
	CANALIZACIONES A REALIZAR EN LA UA-2
	LUMINARIAS A INSTALAR EN LA UA-1 DURANTE LA FASE 1-1
	LUMINARIAS A INSTALAR EN LA UA-1 DURANTE LA FASE 1.2
	LUMINARIAS A INSTALAR EN LA UA-2



PU-07

PU-07


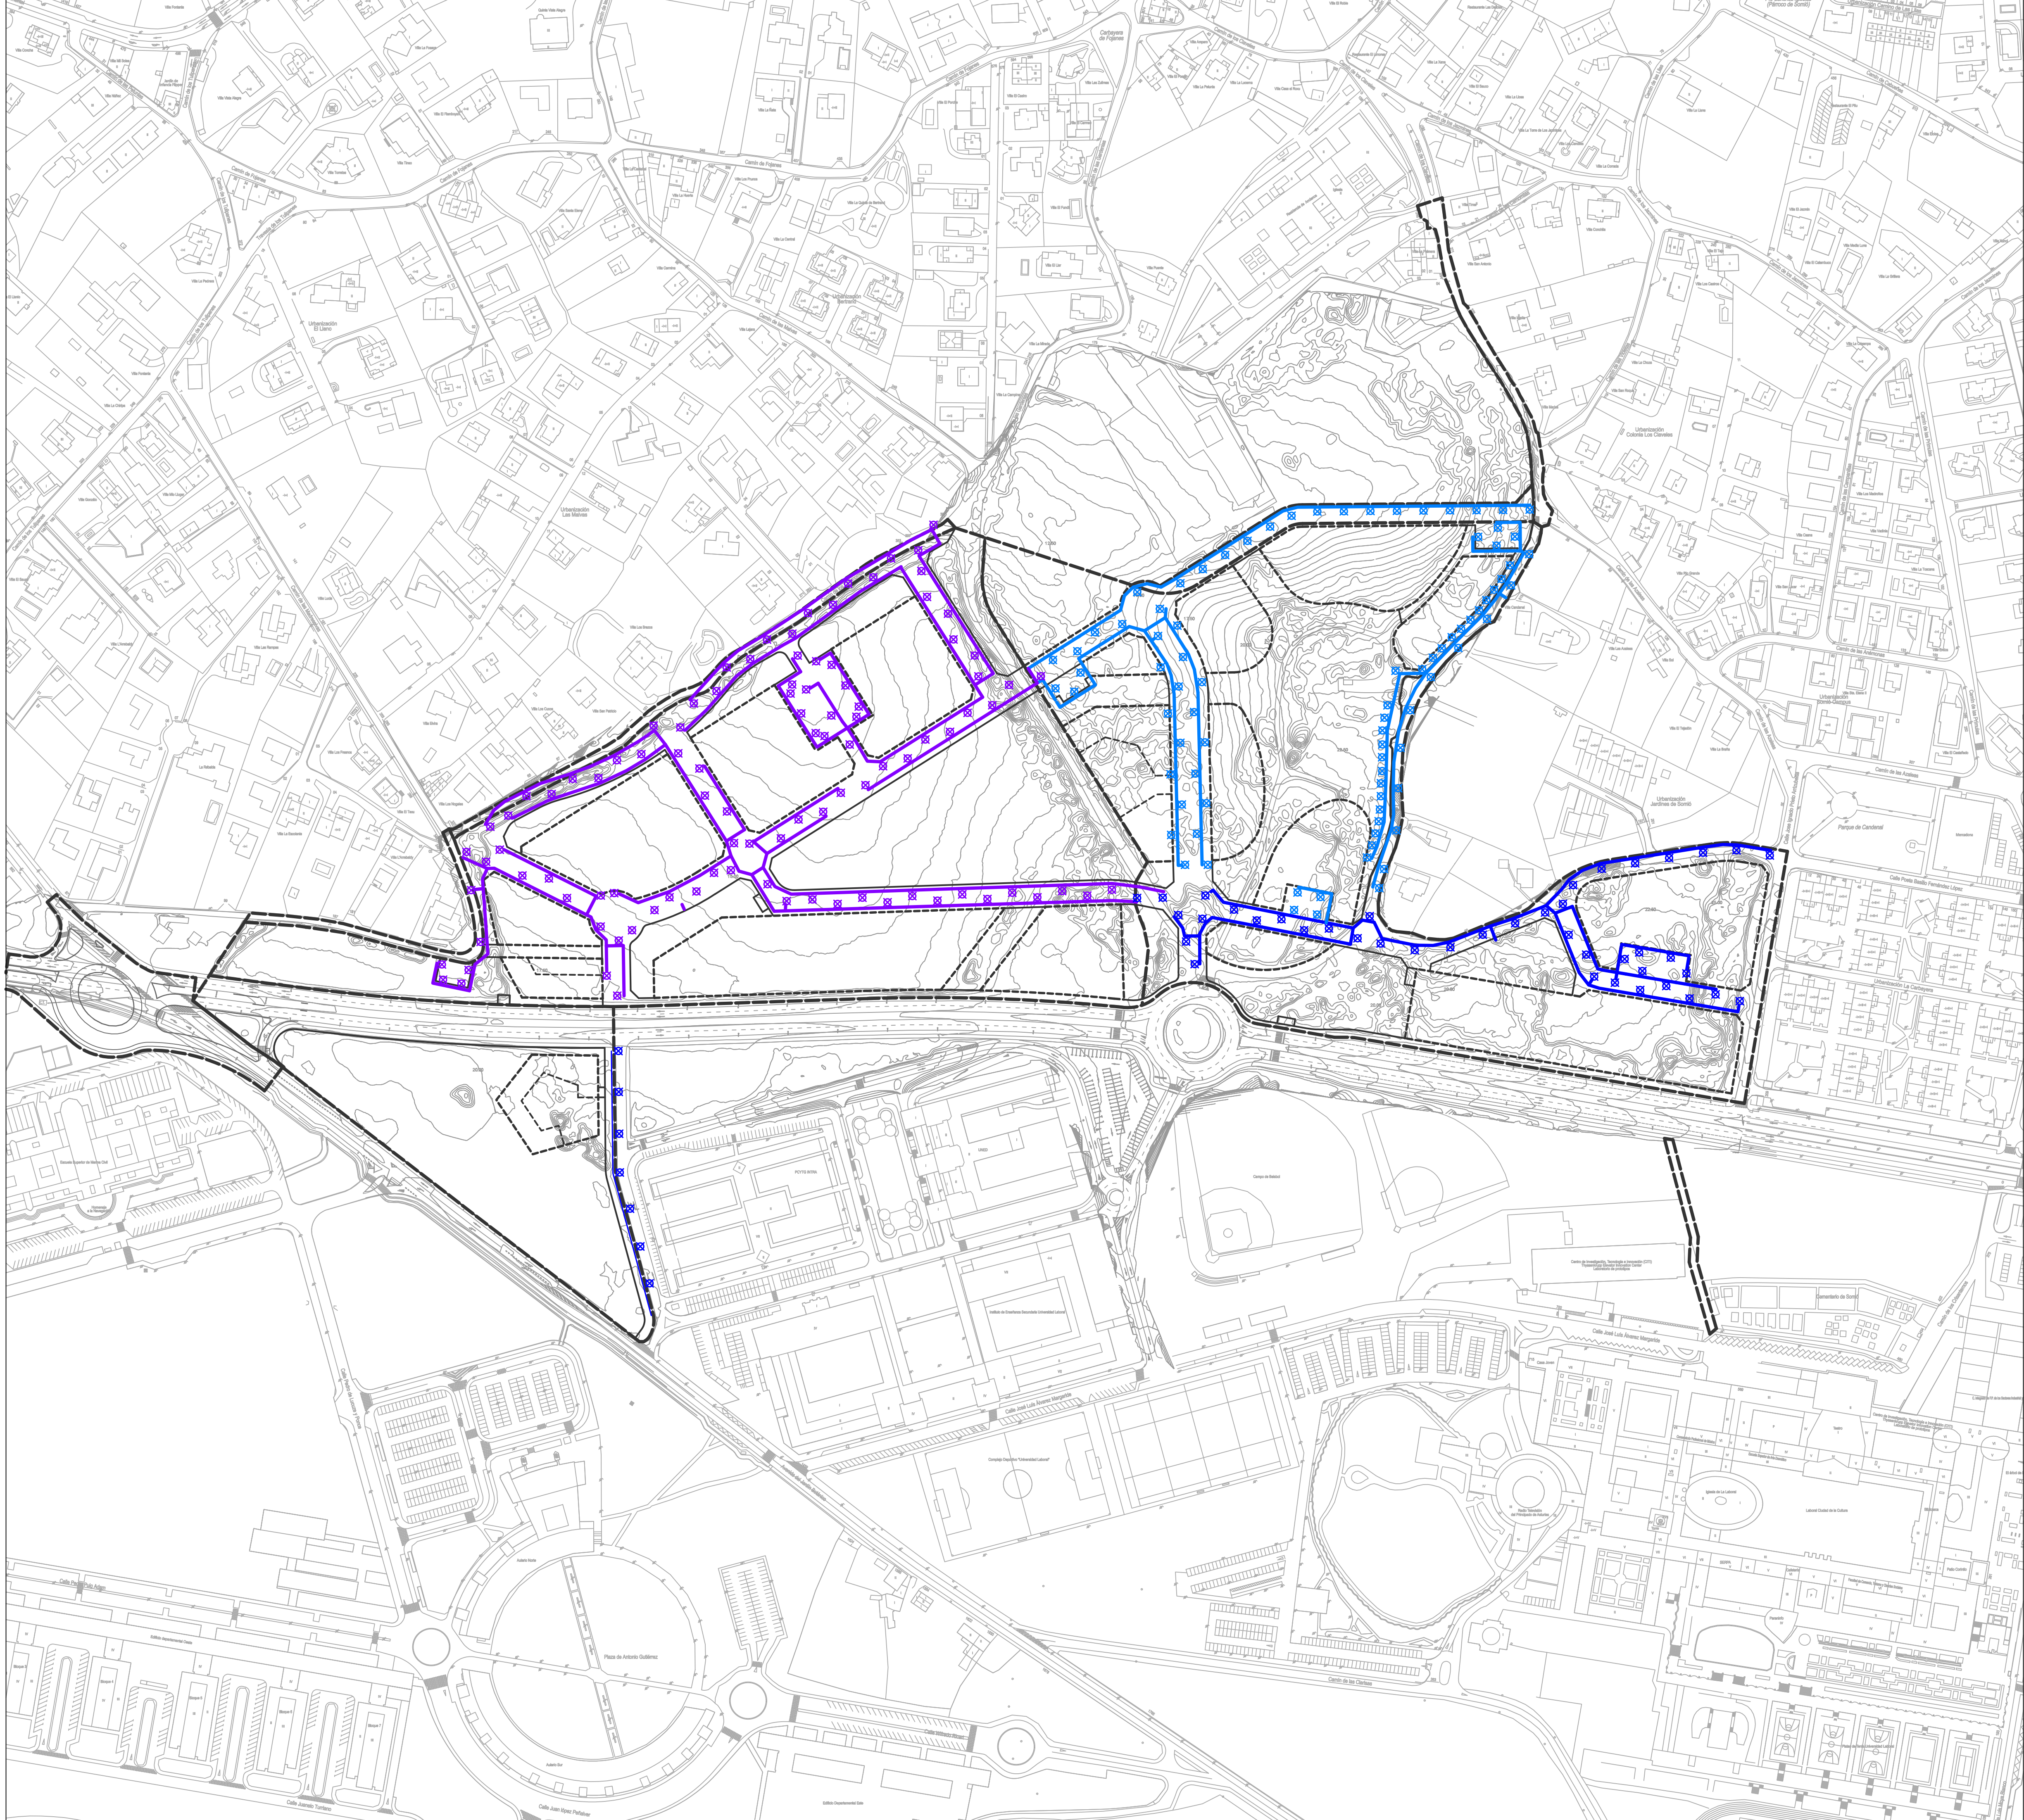
gijón Ayuntamiento de Gijón | Xixón
MILLA DEL CONOCIMIENTO MARGARITA SALAS
PLAN ESPECIAL APP-PCTG LA PECUARIA
PLANOS DE URBANIZACIÓN

PLANO N°

ALUMBRADO PÚBLICO

PU-07

ESCALA:
1: 2.000

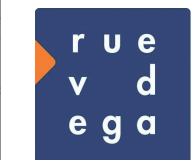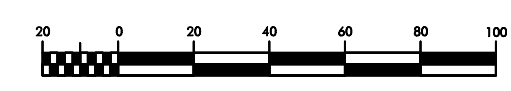

RUEDA Y VEGA ARQUITECTOS
www.ruedavega.com



COMPÁS
CONSULTORES

ENERO 2022

La autenticidad de este documento puede ser comprobada mediante el CEV: 141812263572166163 en www.gijon.es/cev