



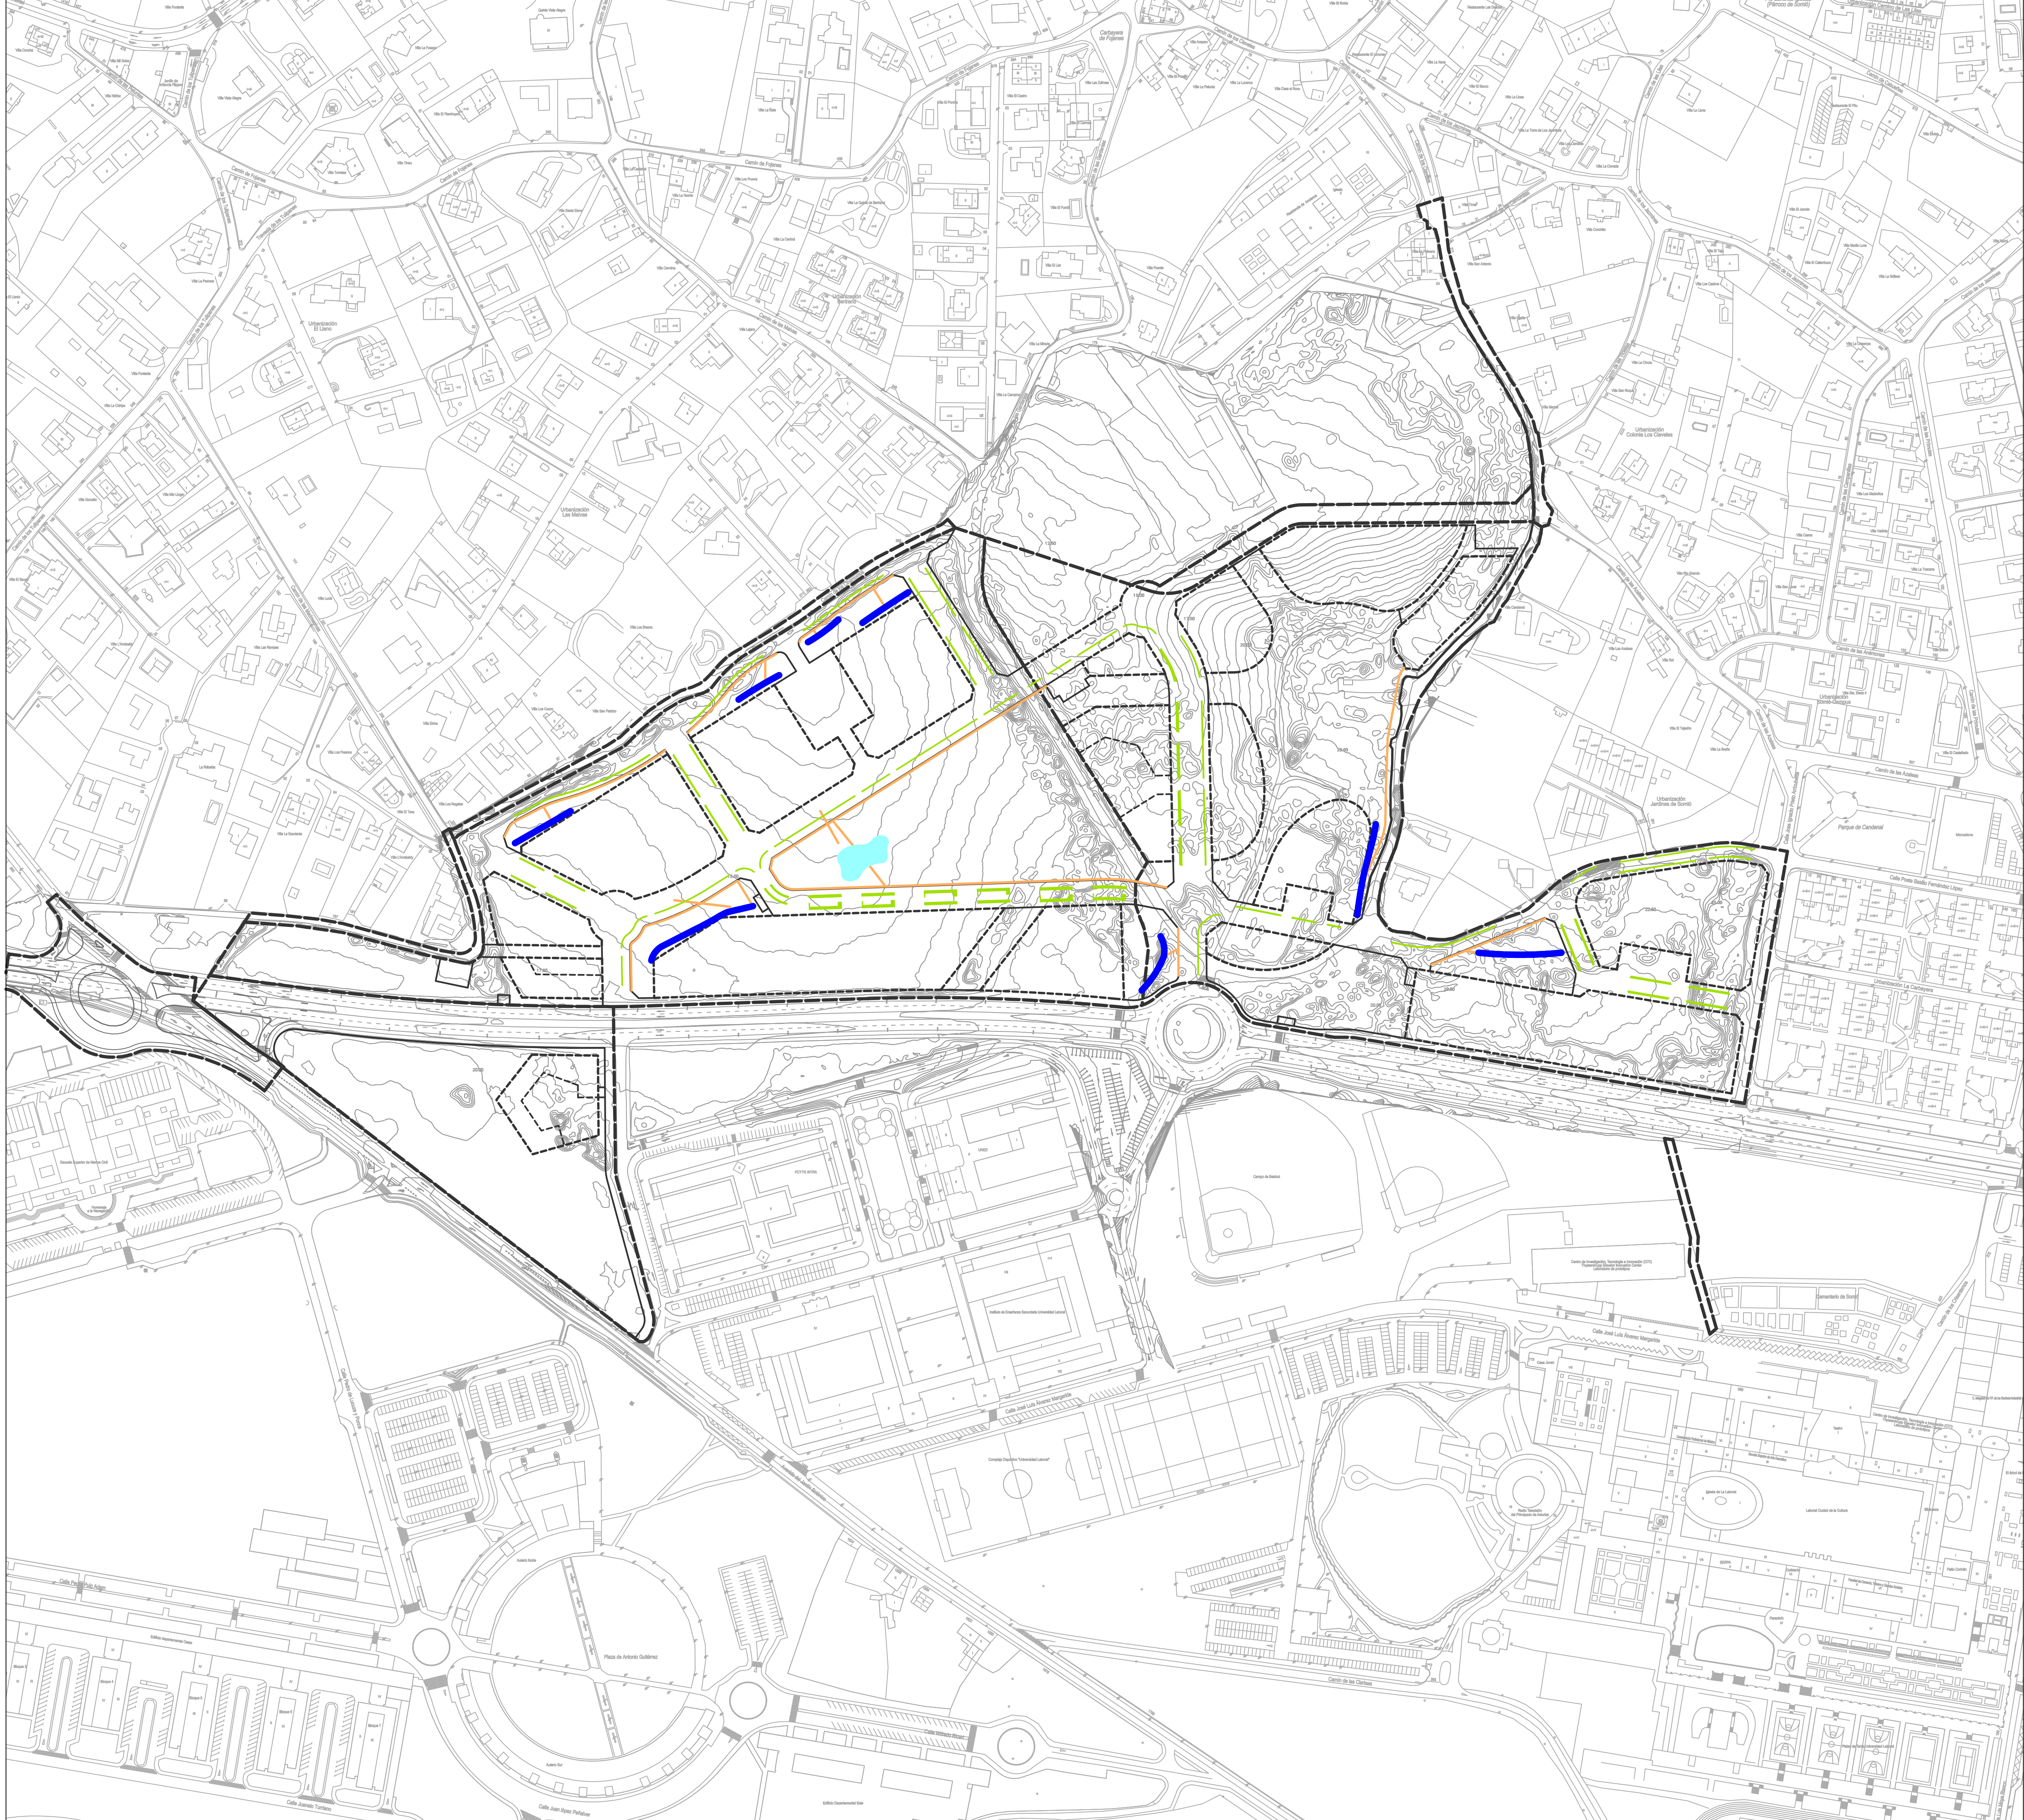


ELEMENTOS DE LA RED PROYECTADA	
	SISTEMA ESTOCOLMO
	LAGO DE LA PECUARIA. FUNCIÓN Balsa DE LAMINACIÓN
	DREN FILTRANTE PERIMETRAL EN ZONAS VERDES
	ZANJA DE INFILTRACIÓN. FORMACIÓN DE JARDINES DE LLUVIA.



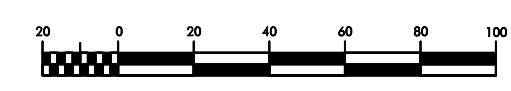

PU-08

PU-08

gijón Ayuntamiento de Gijón | Xixon
MILLA DEL CONOCIMIENTO MARGARITA SALAS
PLAN ESPECIAL APP-PCTG LA PECUARIA
PLANOS DE URBANIZACIÓN

PLANO N°

DRENAJE URBANO **PU-08**

ESCALA: 1: 2.000  

ruedavega RUEDA Y VEGA ARQUITECTOS www.ruedavega.com **paisaje transversal** escuchar y transformar la ciudad **COMPÁS** CONSULTORES ENERO 2022

La autenticidad de este documento puede ser comprobada mediante el CEV: 141812263975412622 en www.gijon.es/cev