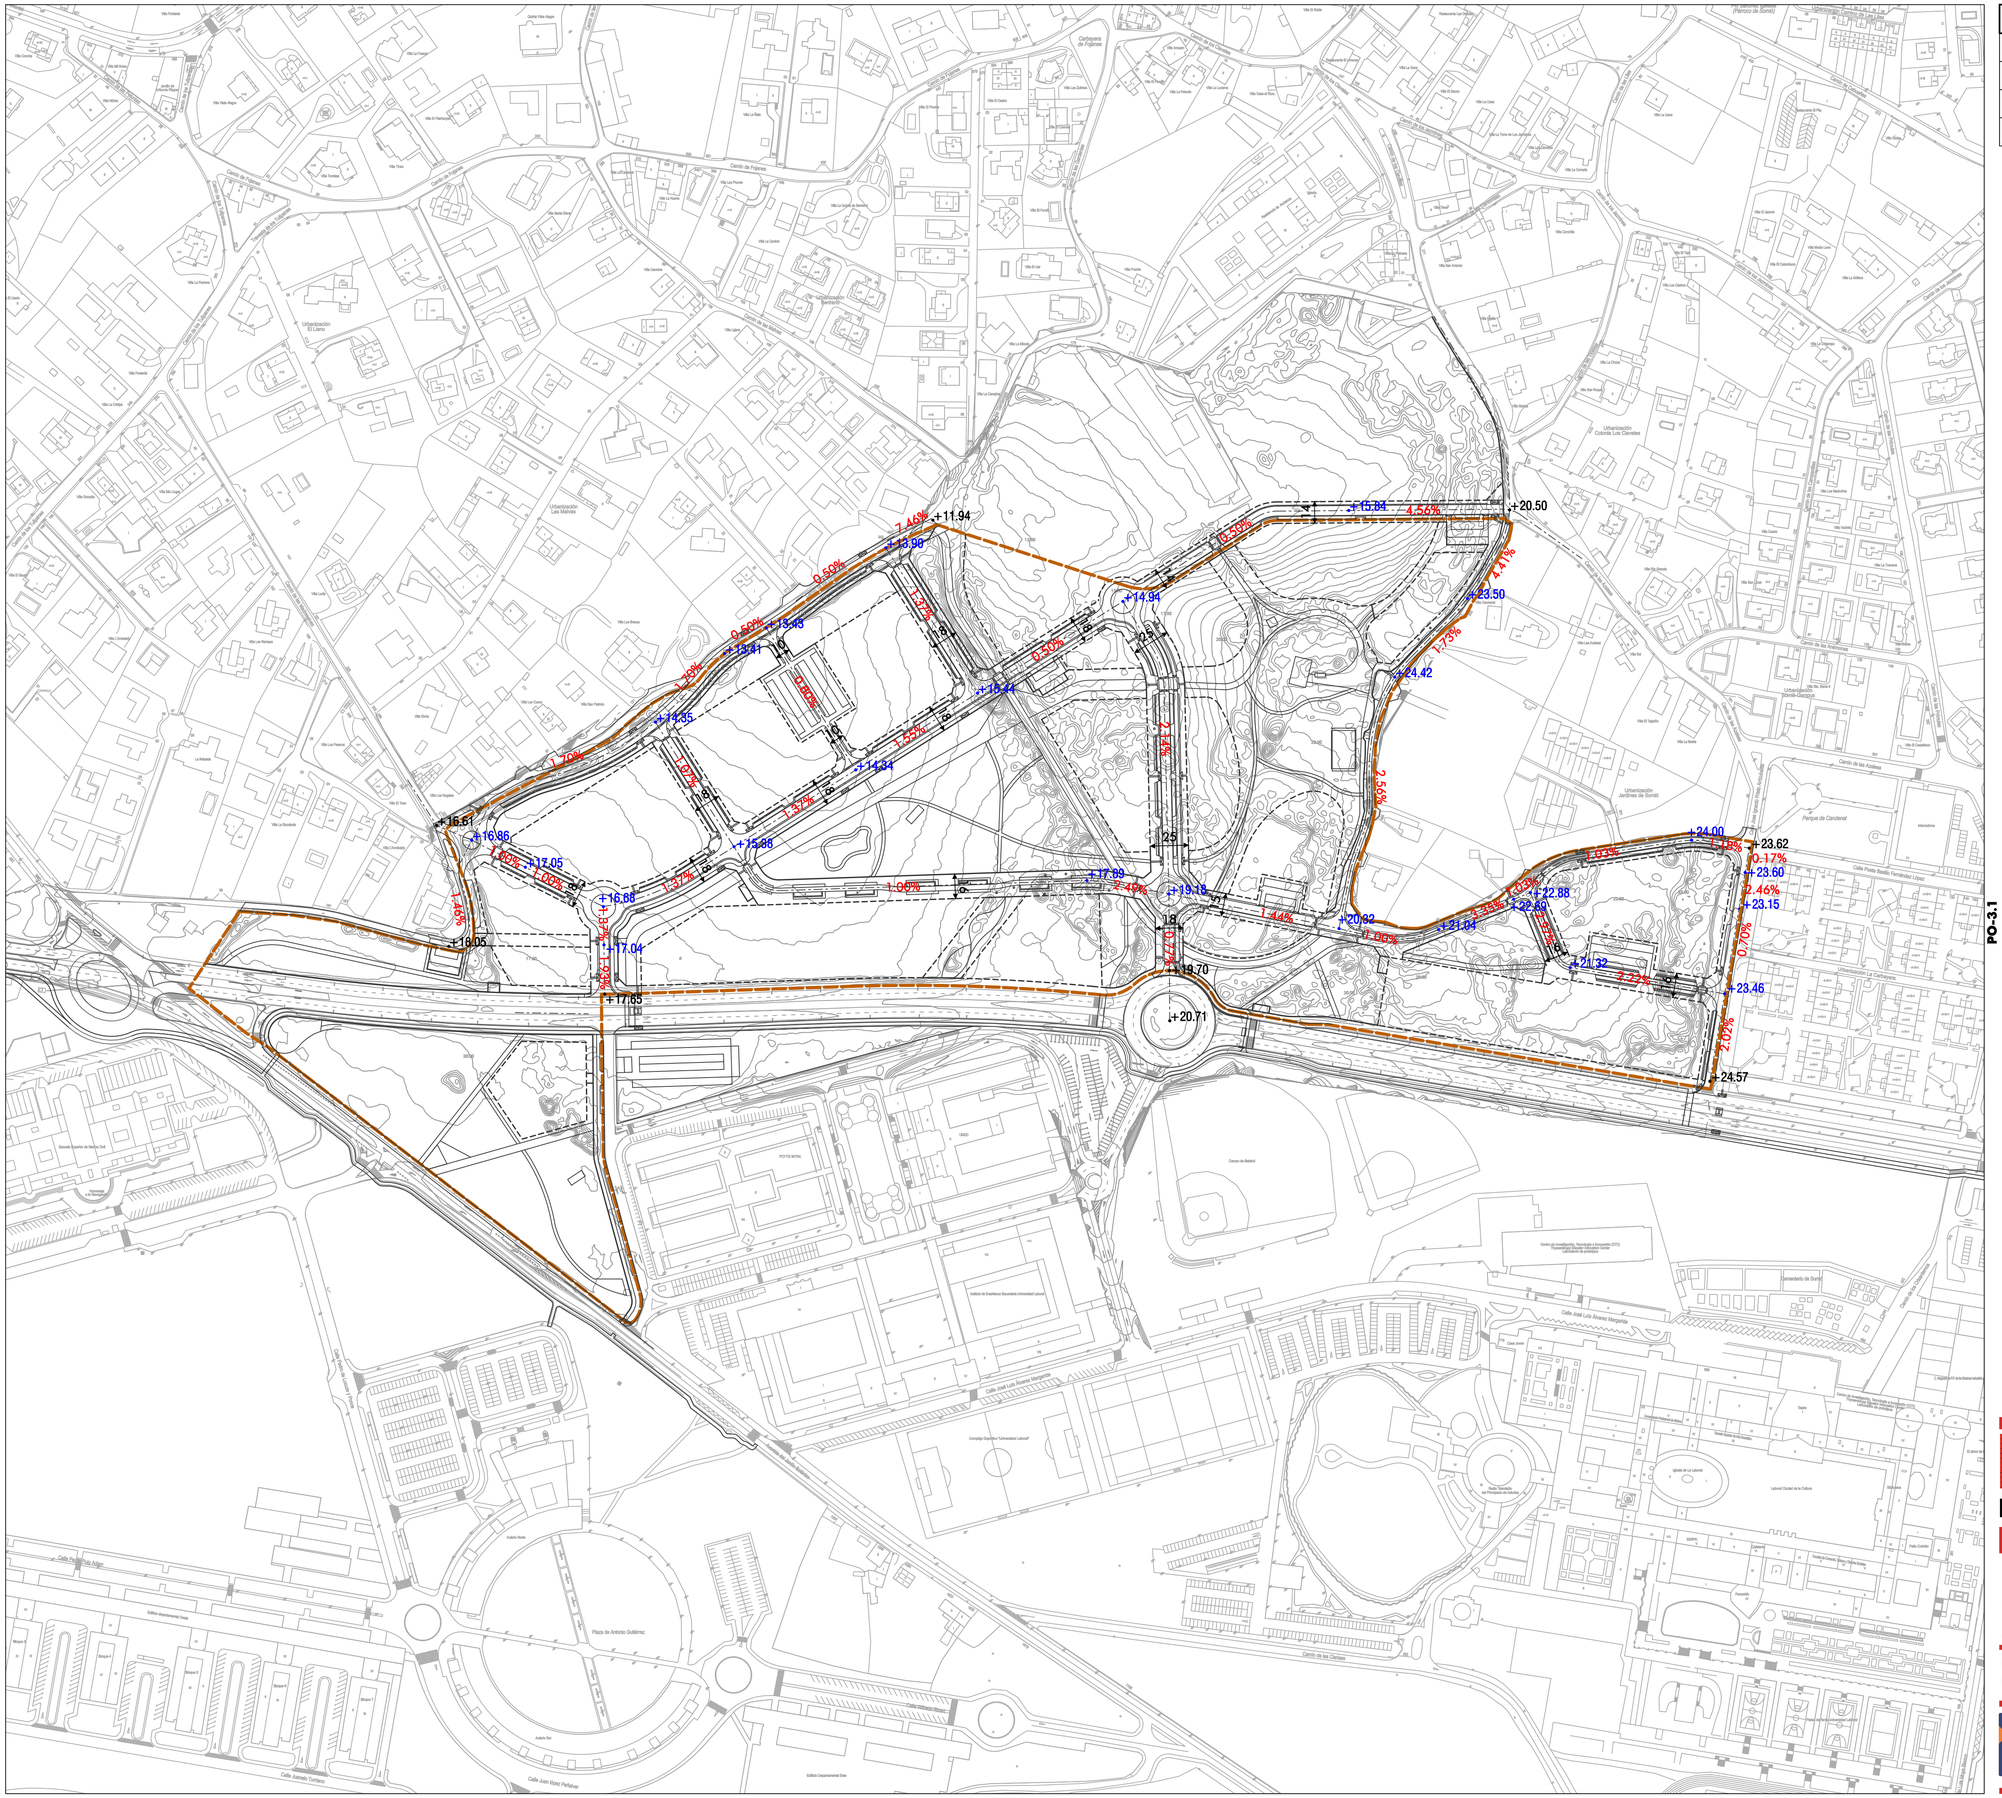

ALINEACIONES Y RASANTES	
D	ANCHURA ENTRE ALINEACIONES
+16.61	RASANTE ACTUAL QUE SE MANTIENE
+15.44	RASANTE PROPUESTA
2.46%	PENDIENTE DE VIARIO

Documento presentado en fecha 21-01-2022 para su tramitación.

Aprobación provisional Junta de Gobierno Local 01-02-2022

APROBACIÓN DEFINITIVA
AYUNTAMIENTO PLENO 14-06-2022

Ayuntamiento de Gijón | Xixón

MILLA DEL CONOCIMIENTO MARGARITA SALAS

PLAN ESPECIAL APP-PCTG LA PECUARIA

PLANOS DE ORDENACIÓN

PLANO Nº

VIARIO
ALINEACIONES Y RASANTES

PO-3.1

ESCALA: 1 : 2.000

N

RUEDA Y VEGA ARQUITECTOS
www.ruedavega.com

paisaje transversal
escuchar y transformar la ciudad

COMPÁS CONSULTORES

ENERO 2022

La autenticidad de este documento puede ser comprobada mediante el CEV: 14161226301450627466 en www.gijon.es/cev