


EJE 1

EJE 2

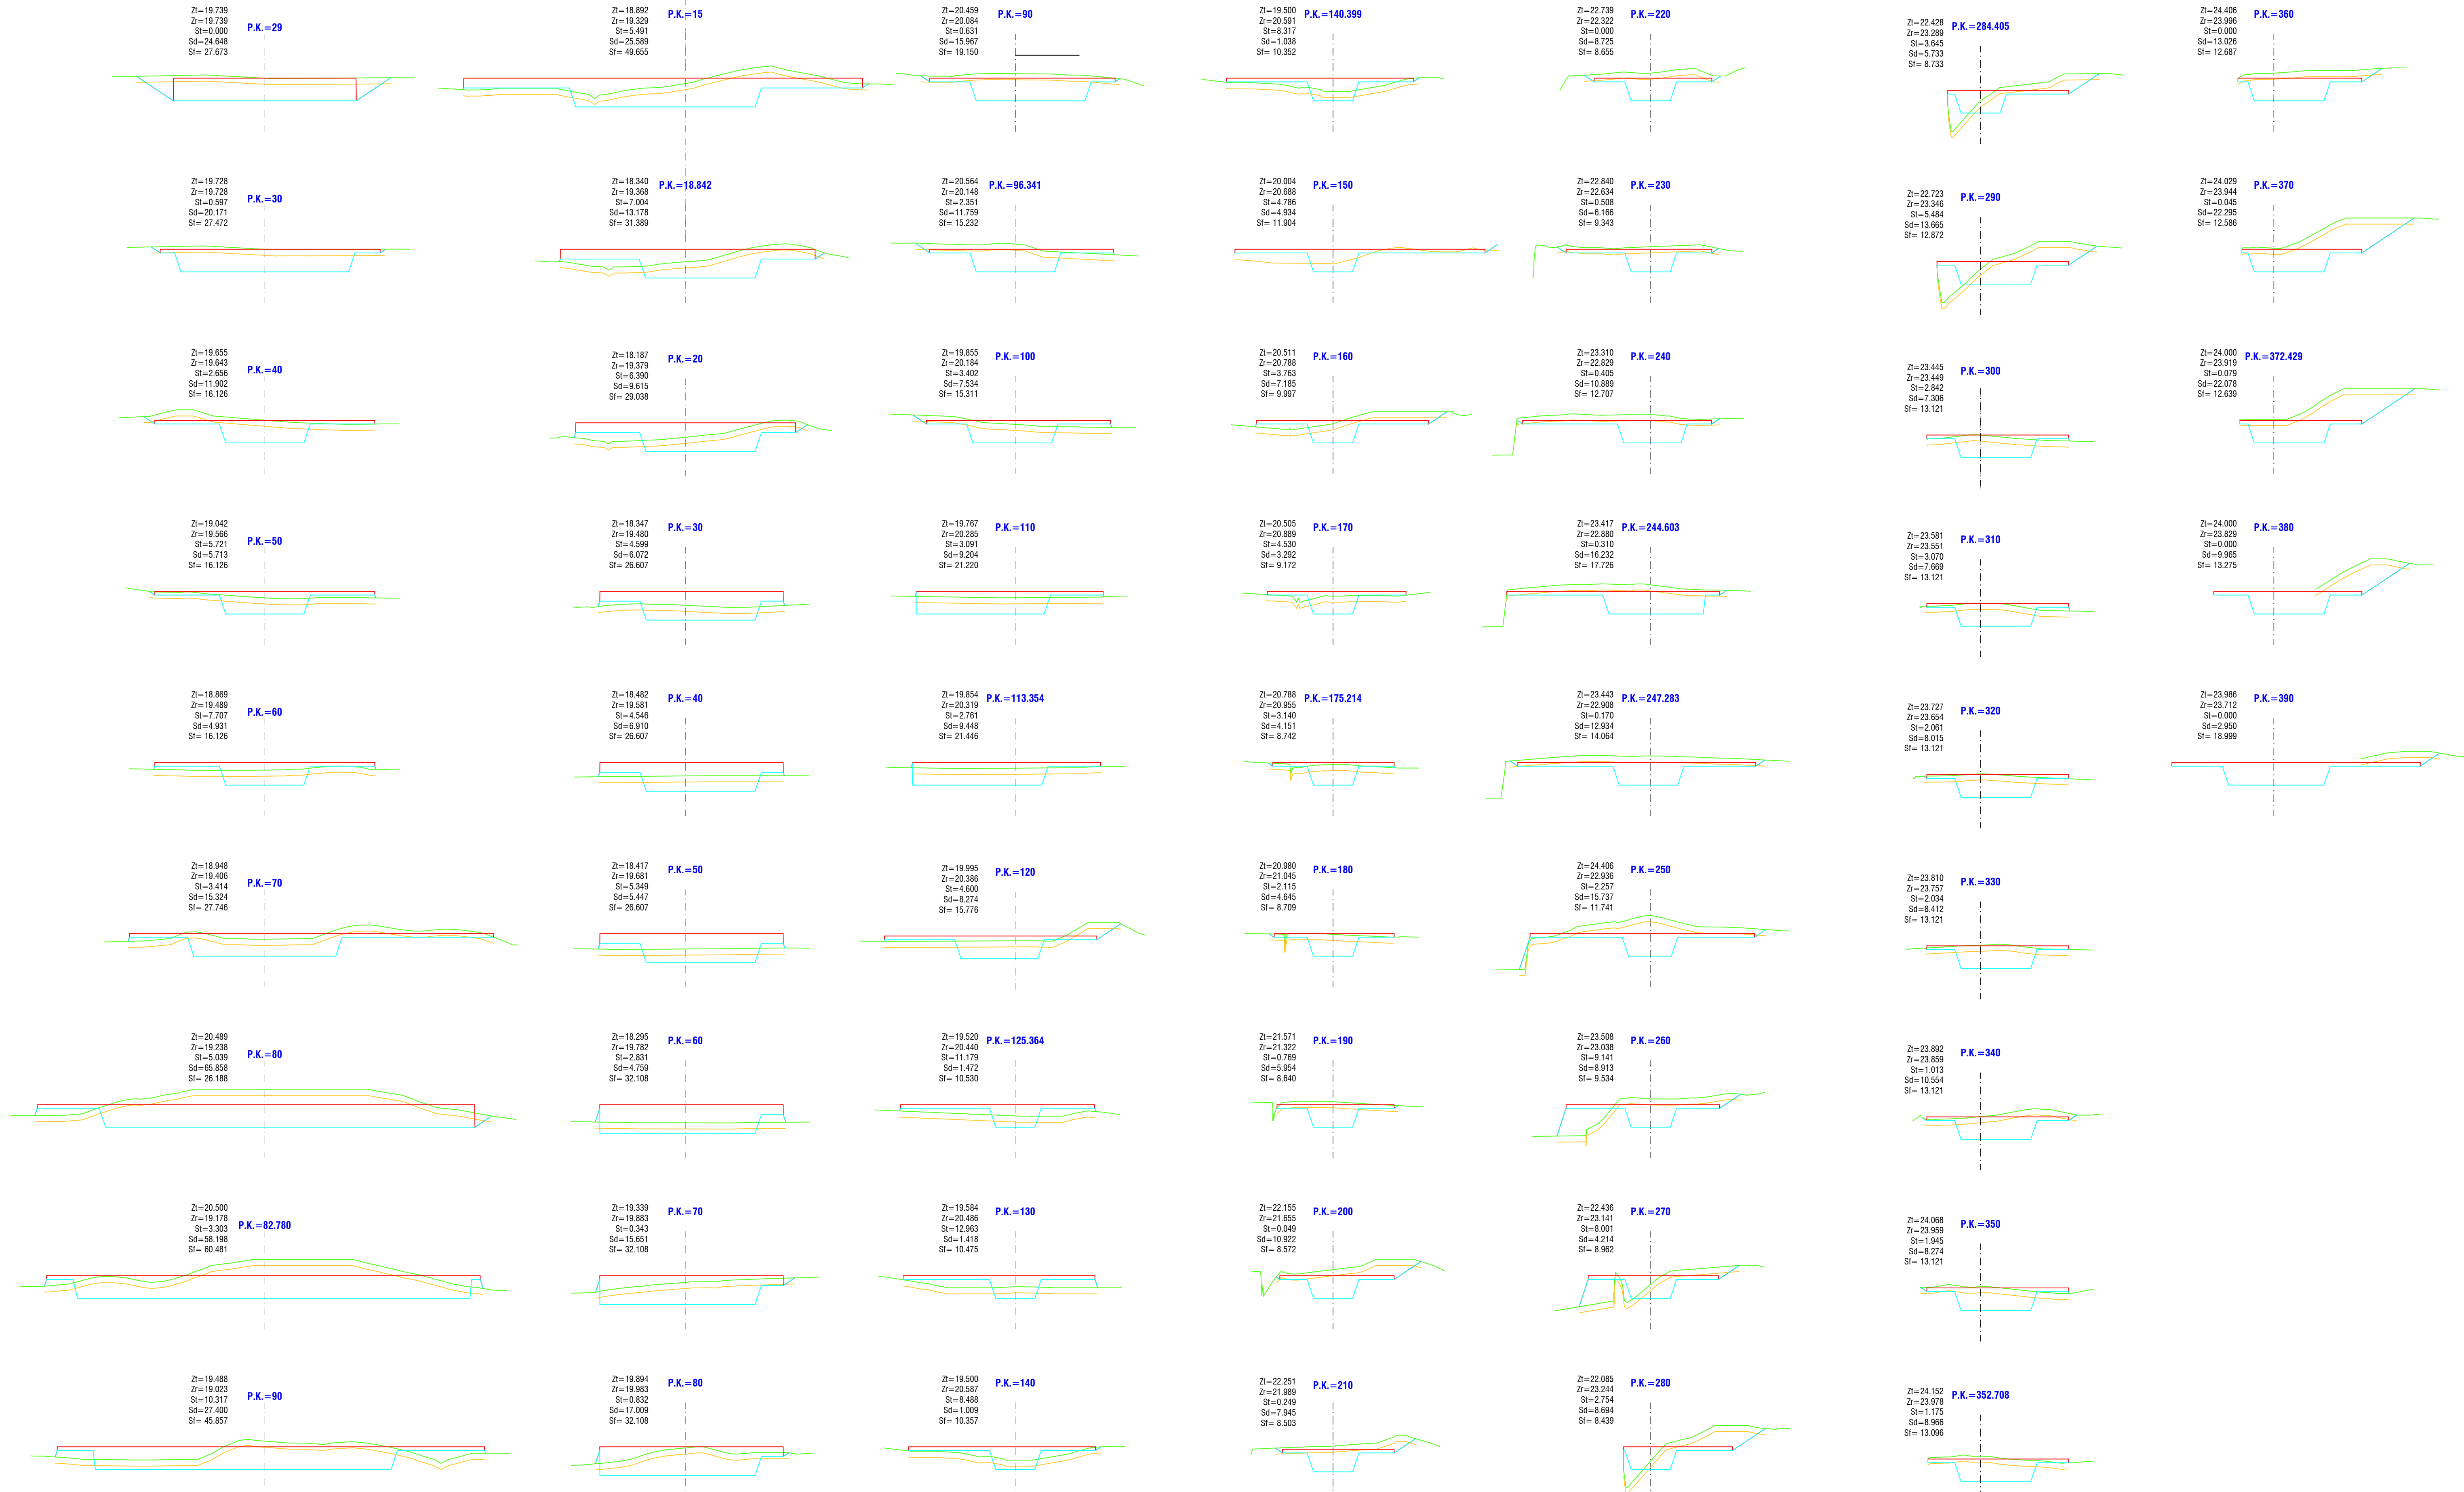

- Rasante del terreno
- Rasante definitiva
- Rasante explanación
- Rasante desbroce tierra vegetal

REDACTORES:
 Pablo Garcimartín García Colegiado nº 18074 ICCP
 Natalia Bagan Aznar Colegiado nº 24.489 ICCP

COMPAS CONSULTORES
 INGENIERIA Y VEIGA ARQUITECTOS
 paisaje transversal escuchar y transformar la ciudad

PROPIEDAD:
 Ayuntamiento de Gijón / Xixón

La autenticidad de este documento puede ser comprobada mediante el CEV: 1416122576632745405 en www.gijon.es/cev