


- M-1.3** LÍNEA SEPARACIÓN CARRILES NORMALES VÍAS VM ≤ 60 km/h
- M-1.10** LÍNEA PREAVISO DE MARCA CONTINUA O PELIGRO VÍAS VM ≤ 60 km/h
- M-2.6** LÍNEA CONTINUA BORDE DE CALZADA. ARCÉN < 1.5m VÍAS VM ≤ 100 km/h
- M-4.1** LÍNEA DE DETENCIÓN CARRIL BICI
- M-4.2** MARCA TRANSVERSAL DISCONTINUA. LÍNEA DE CEDA EL PASO
- M-4.3** PASO DE PEATONES
- M-4.4** MARCA DE PASO PARA CICLISTAS
- M-5.2** FLECHAS DE DIRECCIÓN O DE SELECCIÓN DE CARRIL
- M-6.4** SEÑAL HORIZONTAL STOP
- M-6.5** CEDA EL PASO
- M-7.2A** CIRCULACIÓN EN DOBLE SENTIDO CEBREADO VÍAS VM ≤ 60 km/h
- M-7.3A** LÍNEA DELIMITACIÓN ESTACIONAMIENTO SIN DIVISIÓN DE PLAZAS
- M-7.8.1** LÍNEA CONTINUA DE PROHIBICIÓN DE PARADA

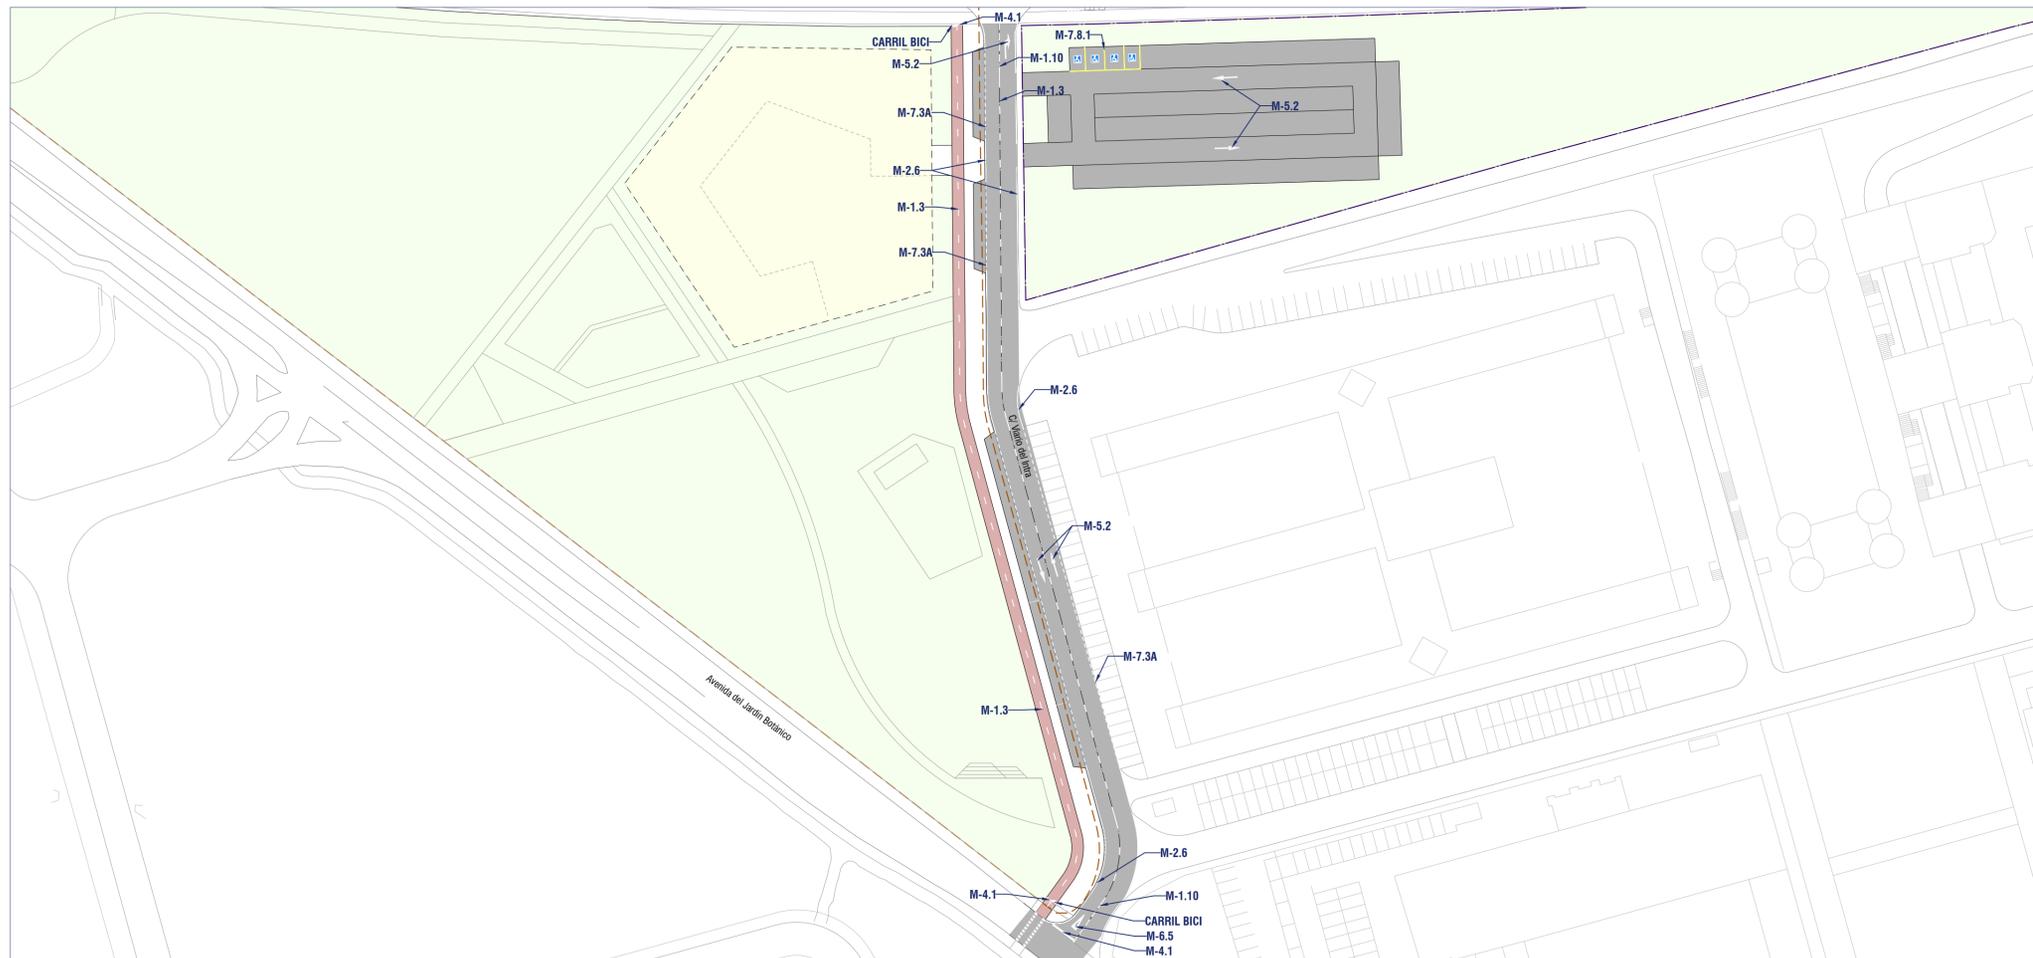

La autenticidad de este documento puede ser comprobada mediante el CEV: 1416122606550310700 en www.gijon.es/cev