


La autenticidad de este documento puede ser comprobada mediante el CEV: 1416122612325452431 en www.gijon.es/cev

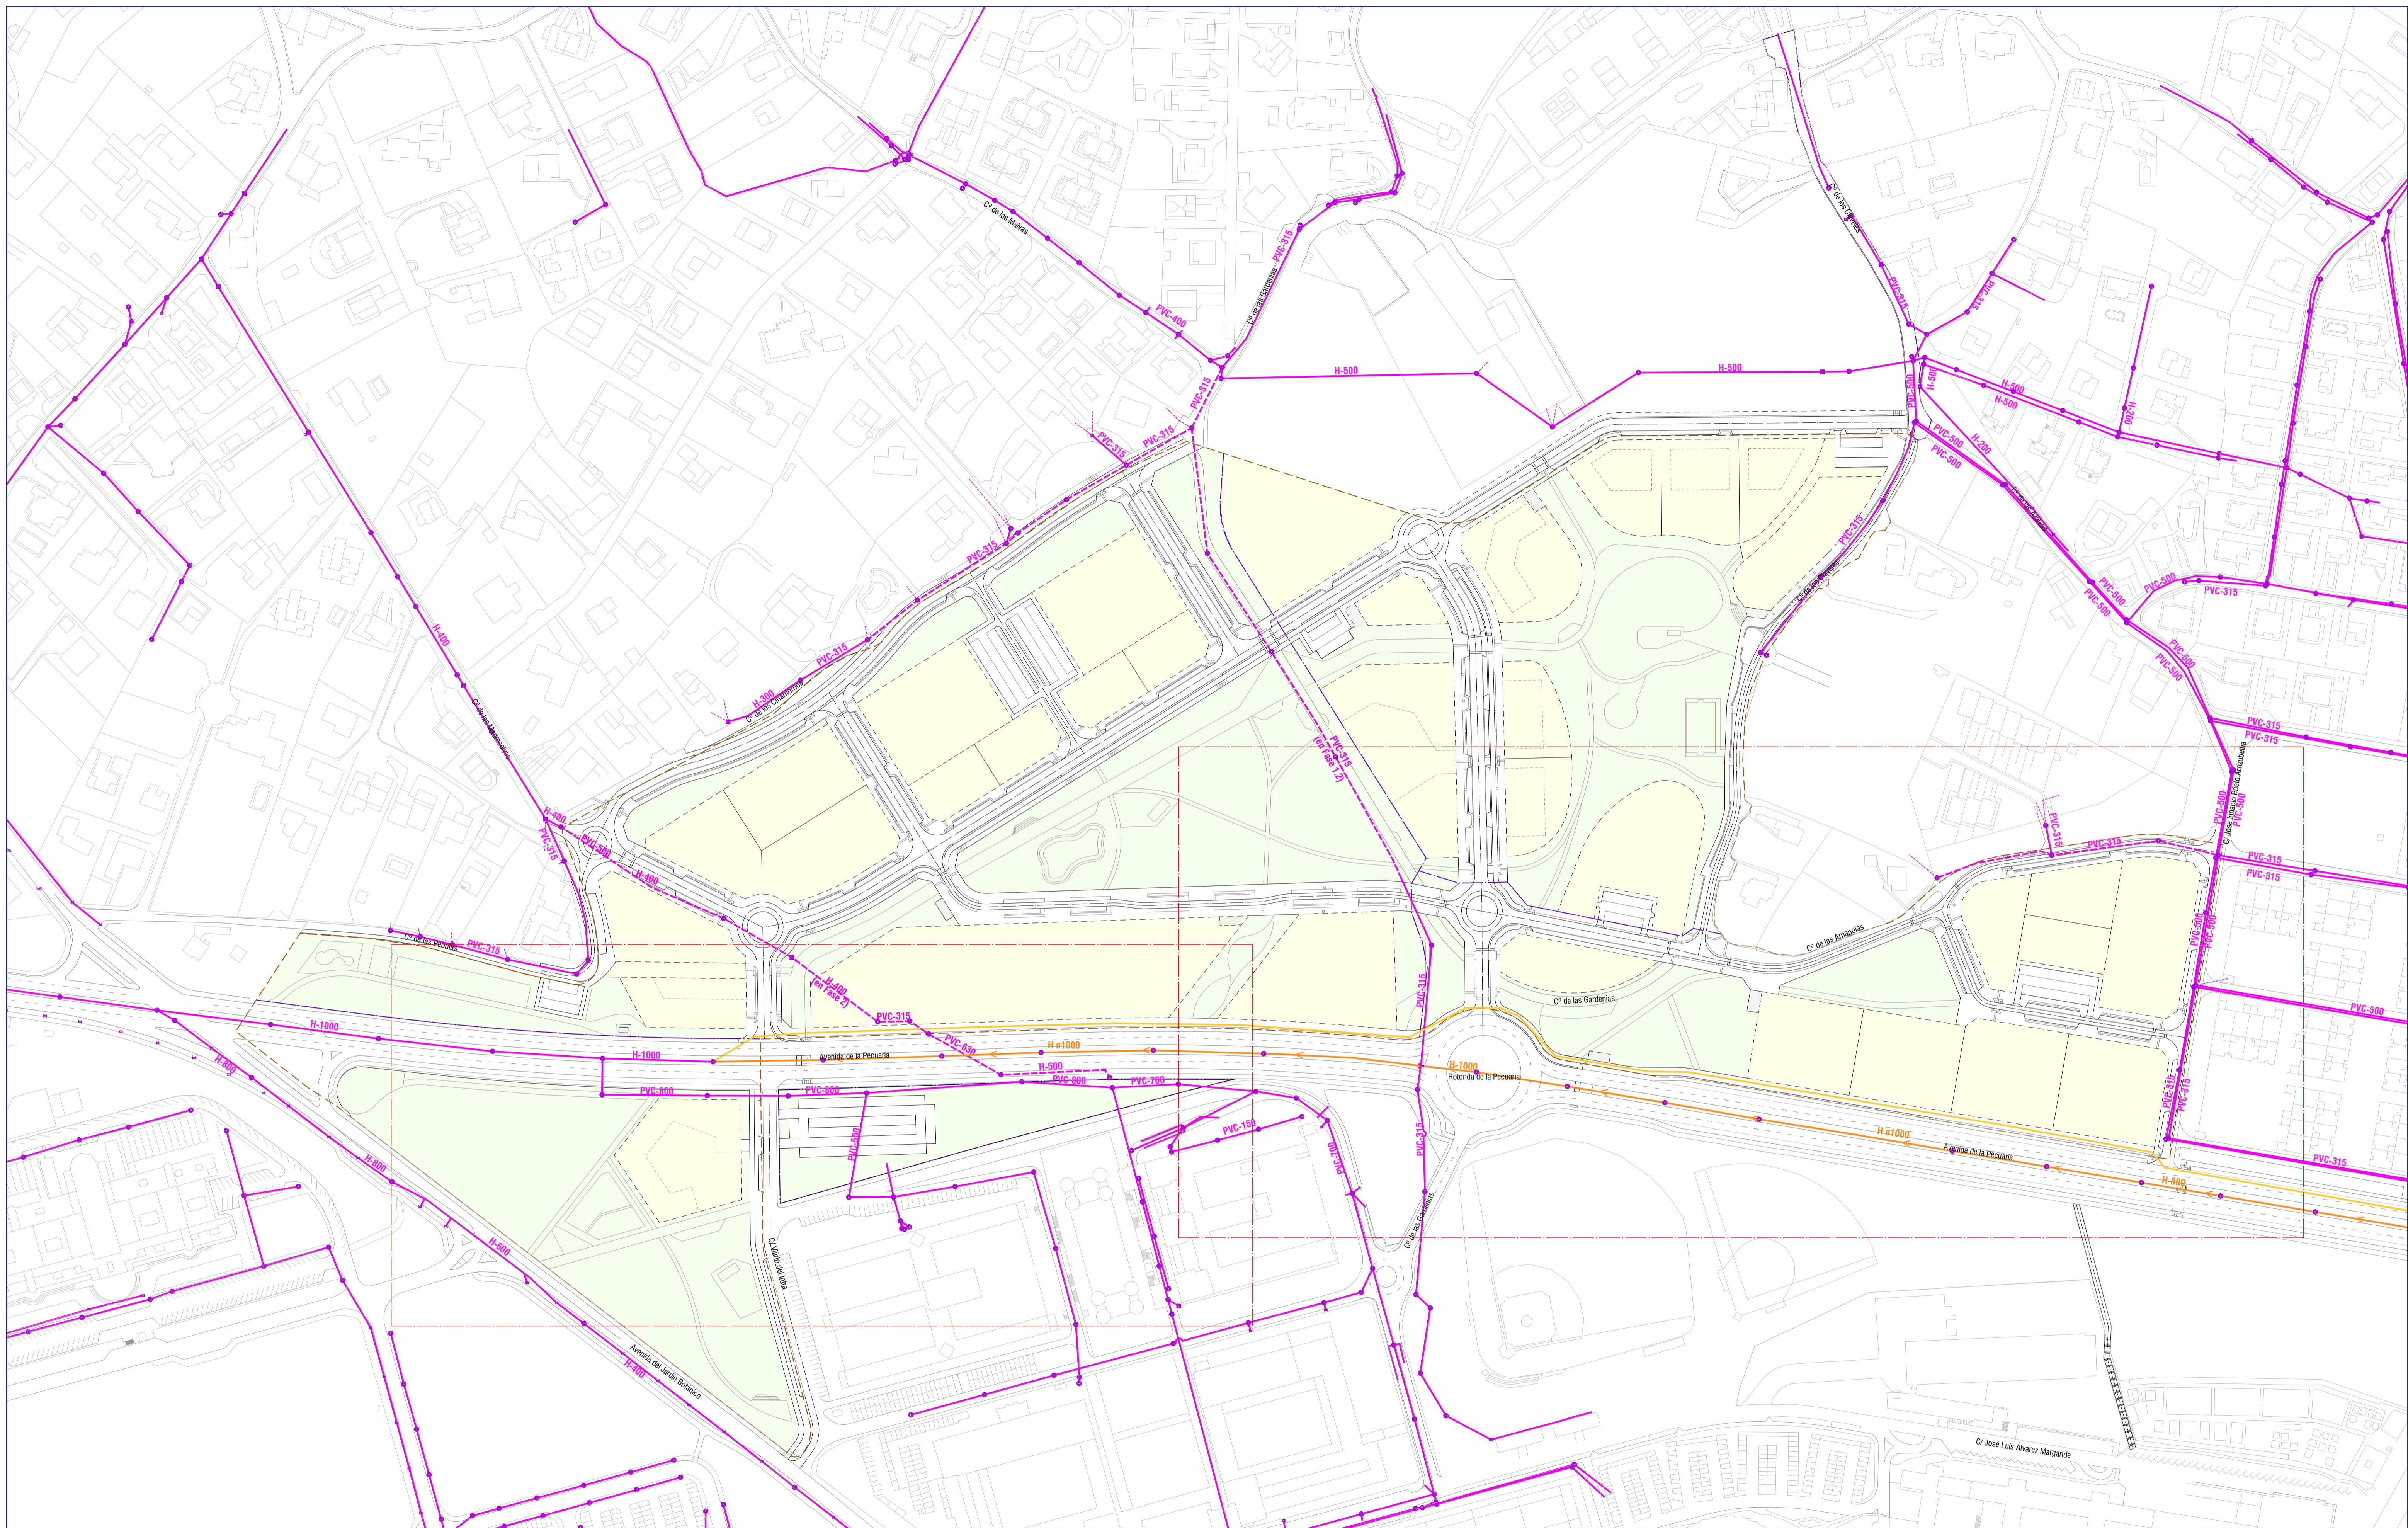

- RED DE AGUAS RESIDUALES EXISTENTE
- - - RED DE AGUAS RESIDUALES EXISTENTE A DESVIAR
- RED DE AGUAS RESIDUALES EXISTENTE (A CAMBIAR USO A RED DE PLUVIALES POR EMA)
- RED DE AGUAS RESIDUALES A EJECUTAR POR EMA
- POZO DE REGISTRO EXISTENTE

REDACTORES:
 Pablo Garcimartín García Colegiado nº 18074 ICCP
 Natalia Bagan Aznar Colegiado nº 24.489 ICCP

COMPAS CONSULTORES

RUEDA Y VEGA ARQUITECTOS
 www.ruedayvega.com

PROPIEDAD:
gijón

paisaje transversal
 escuchar y transformar la ciudad

PROPIEDAD:
 Ayuntamiento de Gijón / Xixón

Red de saneamiento de aguas residuales existente
Planta Plan Especial APP-PCTG
 1:1500 (A1) - 1:3000 (A3)

FASE 1.1
 PROYECTO DE URBANIZACIÓN APP-PCTG LA PECUARIA
 MILLA DEL CONOCIMIENTO MARGARITA SALAS

07.1
 HOJA 1 DE 1
 JULIO 2022
 GIJÓN / XIXÓN
 (ASTURIAS)