


La autenticidad de este documento puede ser comprobada mediante el CEVI: 1416122574767471235 en www.gijon.es/cevi

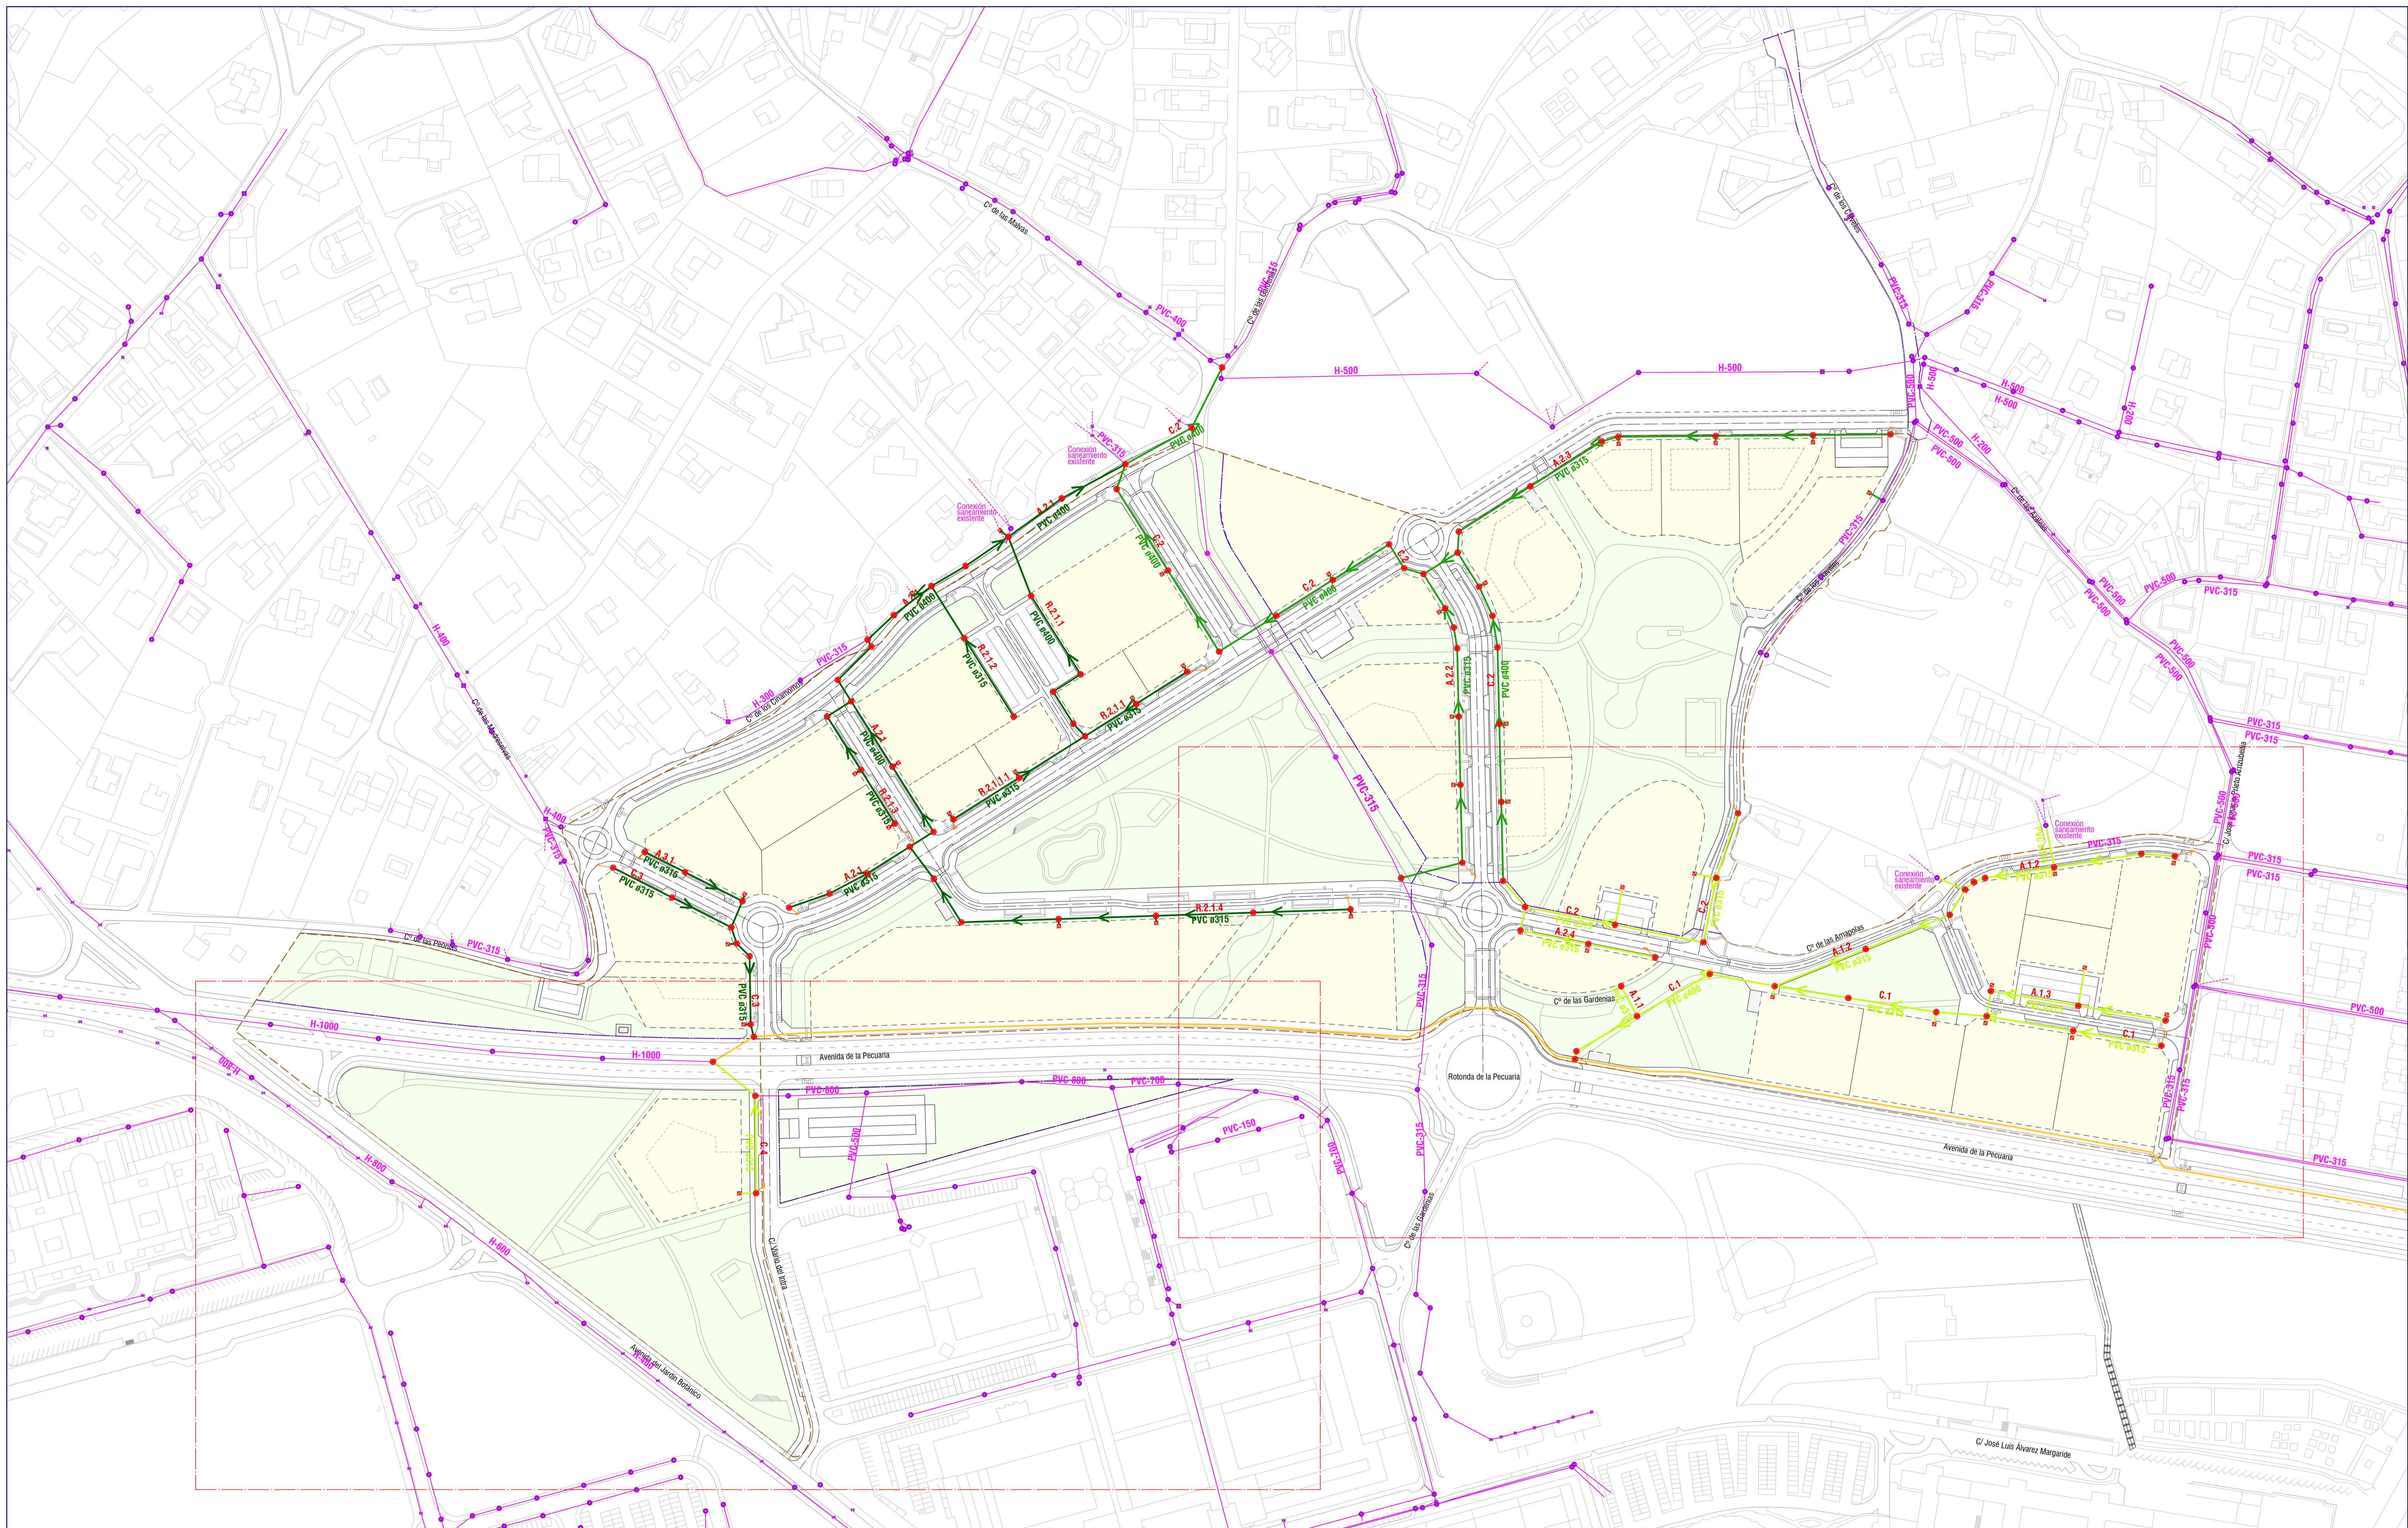

- RED DE AGUAS RESIDUALES EXISTENTE ø S/PLANO
- POZO DE REGISTRO EXISTENTE
- RED DE AGUAS RESIDUALES A EJECUTAR POR EMA
- RED DE AGUAS RESIDUALES A EJECUTAR EN FASE 1.1
- RED DE AGUAS RESIDUALES A EJECUTAR EN FASE 1.2
- RED DE AGUAS RESIDUALES A EJECUTAR EN FASE 2
- POZO DE REGISTRO

REDACTORES:
 Pablo Garcimartín García Colegiado nº 18074 ICCP
 Natalia Bagan Aznar Colegiado nº 24.489 ICCP



 PROPIEDAD:

 Ayuntamiento de Gijón / Xixón