


- RED DE AGUAS RESIDUALES EXISTENTE o S/PLANO
- POZO DE REGISTRO EXISTENTE
- RED DE AGUAS RESIDUALES A EJECUTAR POR EMA
- RED DE AGUAS RESIDUALES PROPUESTA o S/PLANO
- - - RED DE AGUAS RESIDUALES PROPUESTA o S/PLANO TEMPORAL
- ACOMETIDA PROPUESTA
- POZO DE REGISTRO PROPUESTO
- SUMIDERO EN CABECERA PROPUESTO
- RED DE AGUAS RESIDUALES A EJECUTAR EN FASE 1.2
- RED DE AGUAS RESIDUALES A EJECUTAR EN FASE 2

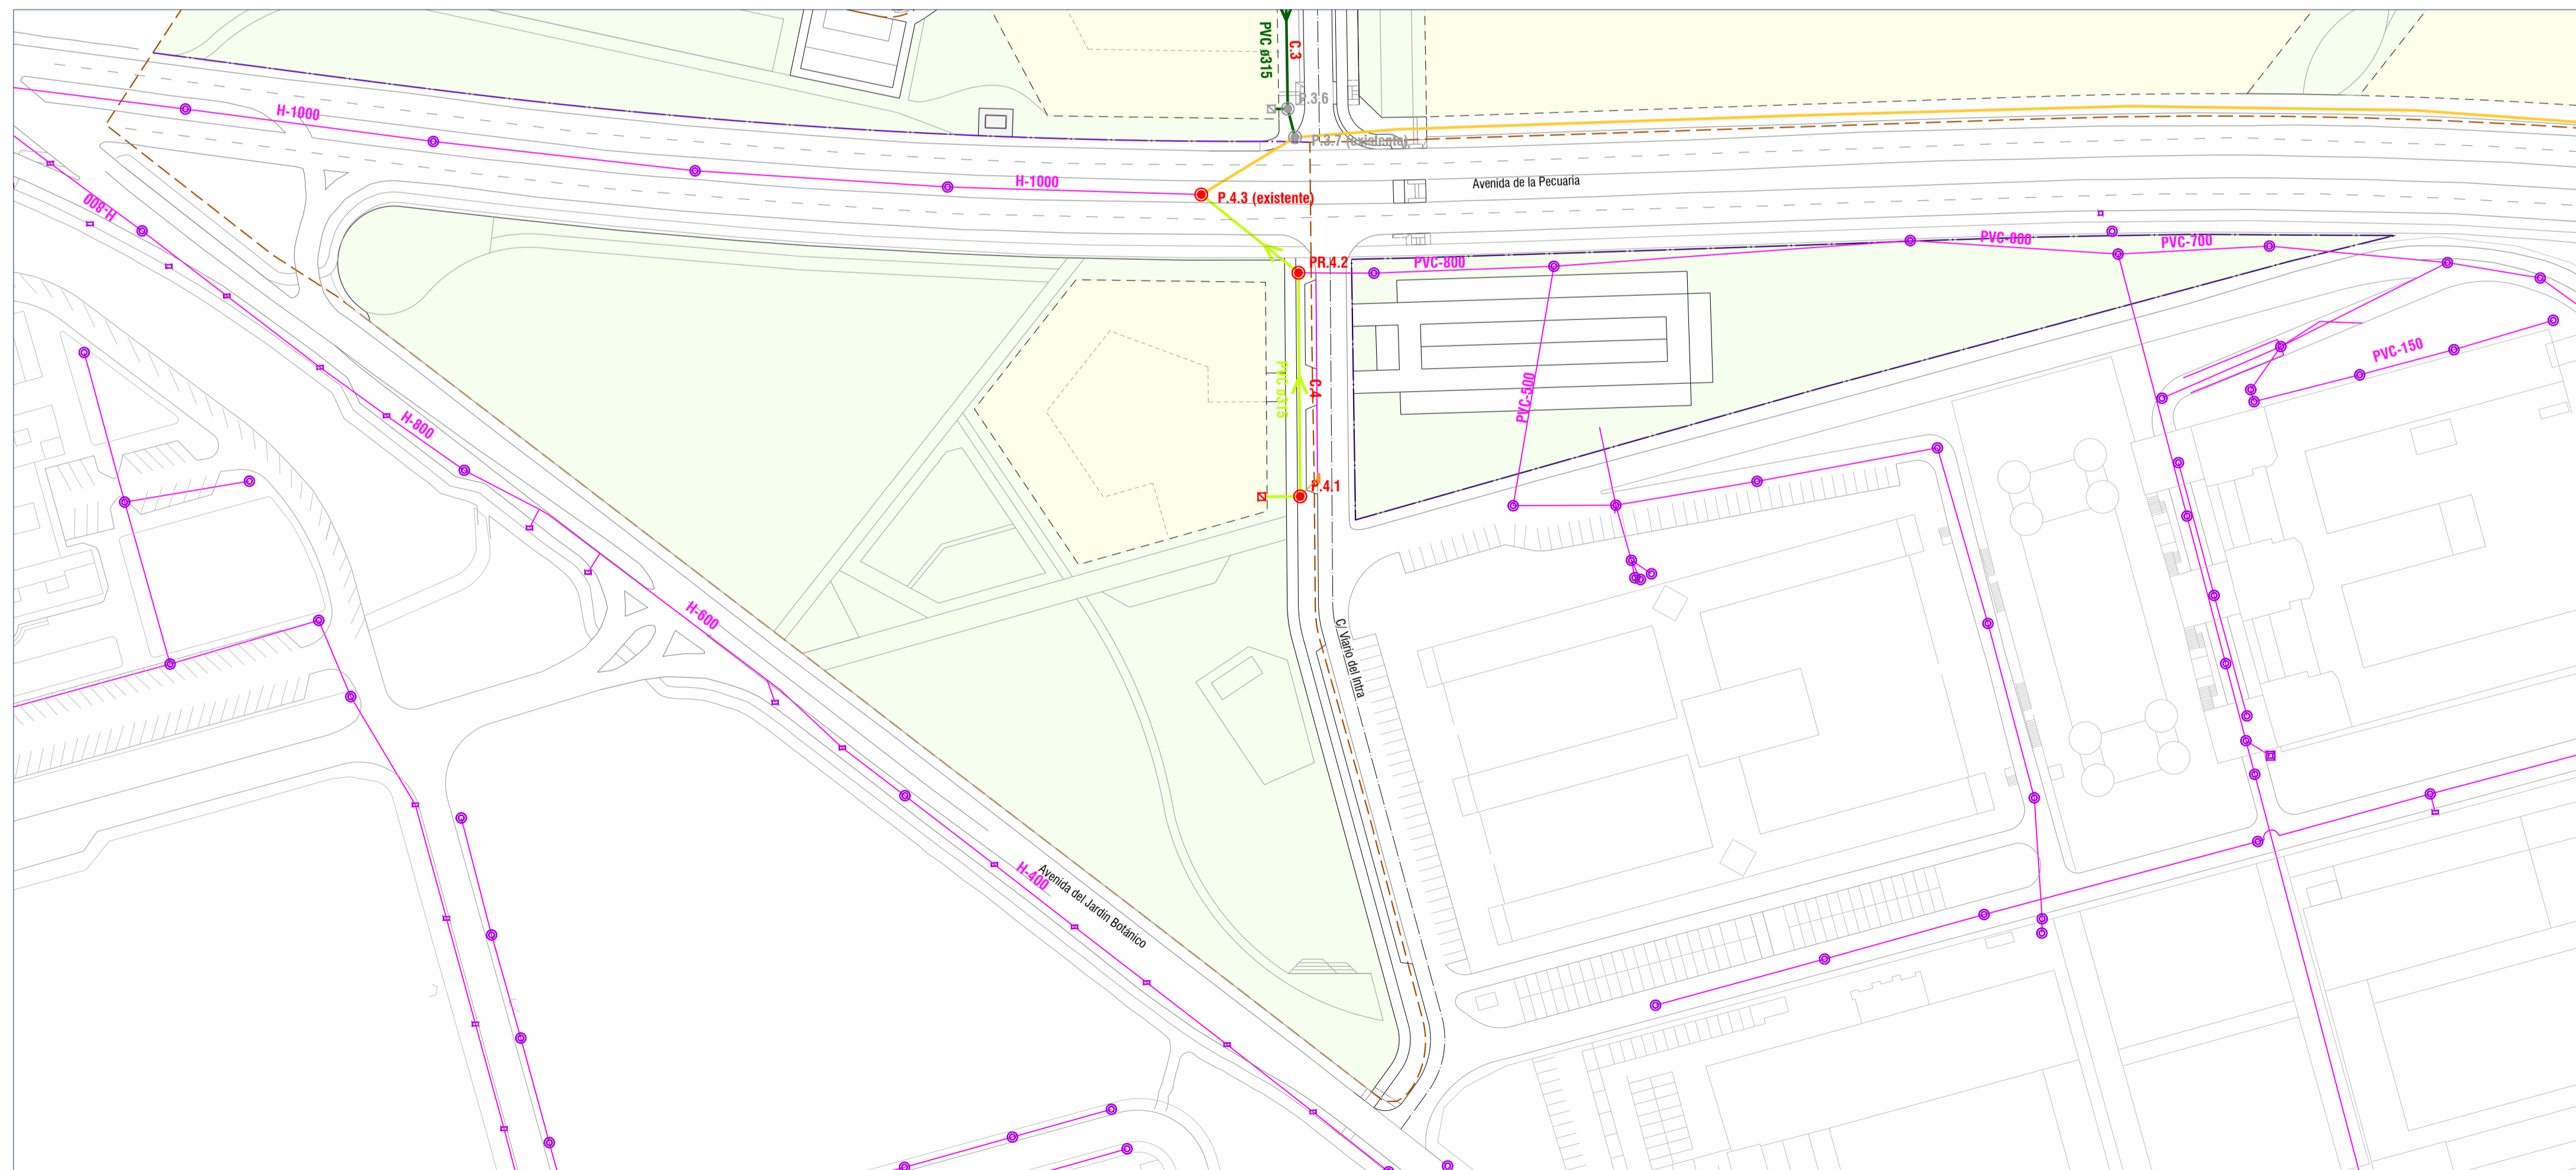

COLECTOR C.1			ALCANTARILLA A.1.1		ALCANTARILLA A.1.2				
	X	Y	X	Y	X	Y			
P.1.1	288604.269	4822700.444	P.1.11	288326.889	4822730.990	P.1.12	288611.171	4822797.692	
P.1.2	288558.980	4822708.101	P.1.8	288335.002	4822715.624	P.1.13	288593.958	4822798.959	
P.1.3	288514.536	4822715.616	ALCANTARILLA A.1.3				P.1.14	288549.205	4822792.035
P.1.4	288488.654	4822717.688	X	Y	P.1.15	288513.739	4822786.548		
P.1.5	288443.535	4822724.939	P.1.20	288606.446	4822713.361	P.1.16	288507.993	4822784.504	
P.1.6	288405.705	4822731.019	P.1.21	288561.583	4822720.947	P.1.17	288503.441	4822780.634	
P.1.7	288372.358	4822737.239	P.1.22	288516.720	4822728.533	P.1.18	288495.602	4822767.652	
P.1.8	288335.002	4822715.624	P.1.3	288514.536	4822715.616	P.1.19	288452.449	4822750.067	
P.1.9	288303.891	4822697.623			P.1.6	288405.705	4822731.019		
P.1.10	288303.171	4822693.511							

COLECTOR C.2			ALCANTARILLA A.2.4		
	X	Y	X	Y	
P.2.1	288386.817	4822819.795	P.2.71	288344.348	4822745.848
P.2.2	288375.788	4822786.578	P.2.72	288310.018	4822752.664
P.2.3	288369.091	4822753.499	P.2.73	288275.134	4822759.589
P.2.4	288323.707	4822762.508	P.2.5	288277.533	4822771.674
P.2.5	288277.533	4822771.674			
P.2.6	288266.250	4822785.065			
P.2.58a	288213.870	4822786.512			

La autenticidad de este documento puede ser comprobada mediante el CEV: 141612267356646170 en www.gijon.es/cev