


- RED DE AGUAS PLUVIALES EXISTENTE
- RED DE AGUAS RESIDUALES EXISTENTE
- RED DE AGUAS PLUVIALES A EJECUTAR POR EMA
- RED DE AGUAS RESIDUALES EXISTENTE (A CAMBIAR USO A RED DE PLUVIALES POR EMA)
- POZO DE REGISTRO EXISTENTE
- RED DE AGUAS PLUVIALES PROPUESTA a S/PLANO
- RED DE AGUAS PLUVIALES PROPUESTA a S/PLANO (TEMPORAL)
- RED SECUNDARIA DE AGUAS PLUVIALES PROPUESTA PVC ø 315
- ACOMETIDA PROPUESTA
- POZO DE REGISTRO PROPUESTO
- ARQUETA DE REGISTRO PROPUESTA
- SUMIDERO PROPUESTO
- SUMIDERO REBOSADERO PROPUESTO
- REBOSADERO PROPUESTO
- RED DE AGUAS PLUVIALES A EJECUTAR EN FASE 1.2
- RED SECUNDARIA DE AGUAS PLUVIALES A EJECUTAR EN FASE 1.2
- RED DE AGUAS PLUVIALES A EJECUTAR EN FASE 2
- RED SECUNDARIA DE AGUAS PLUVIALES A EJECUTAR EN FASE 2

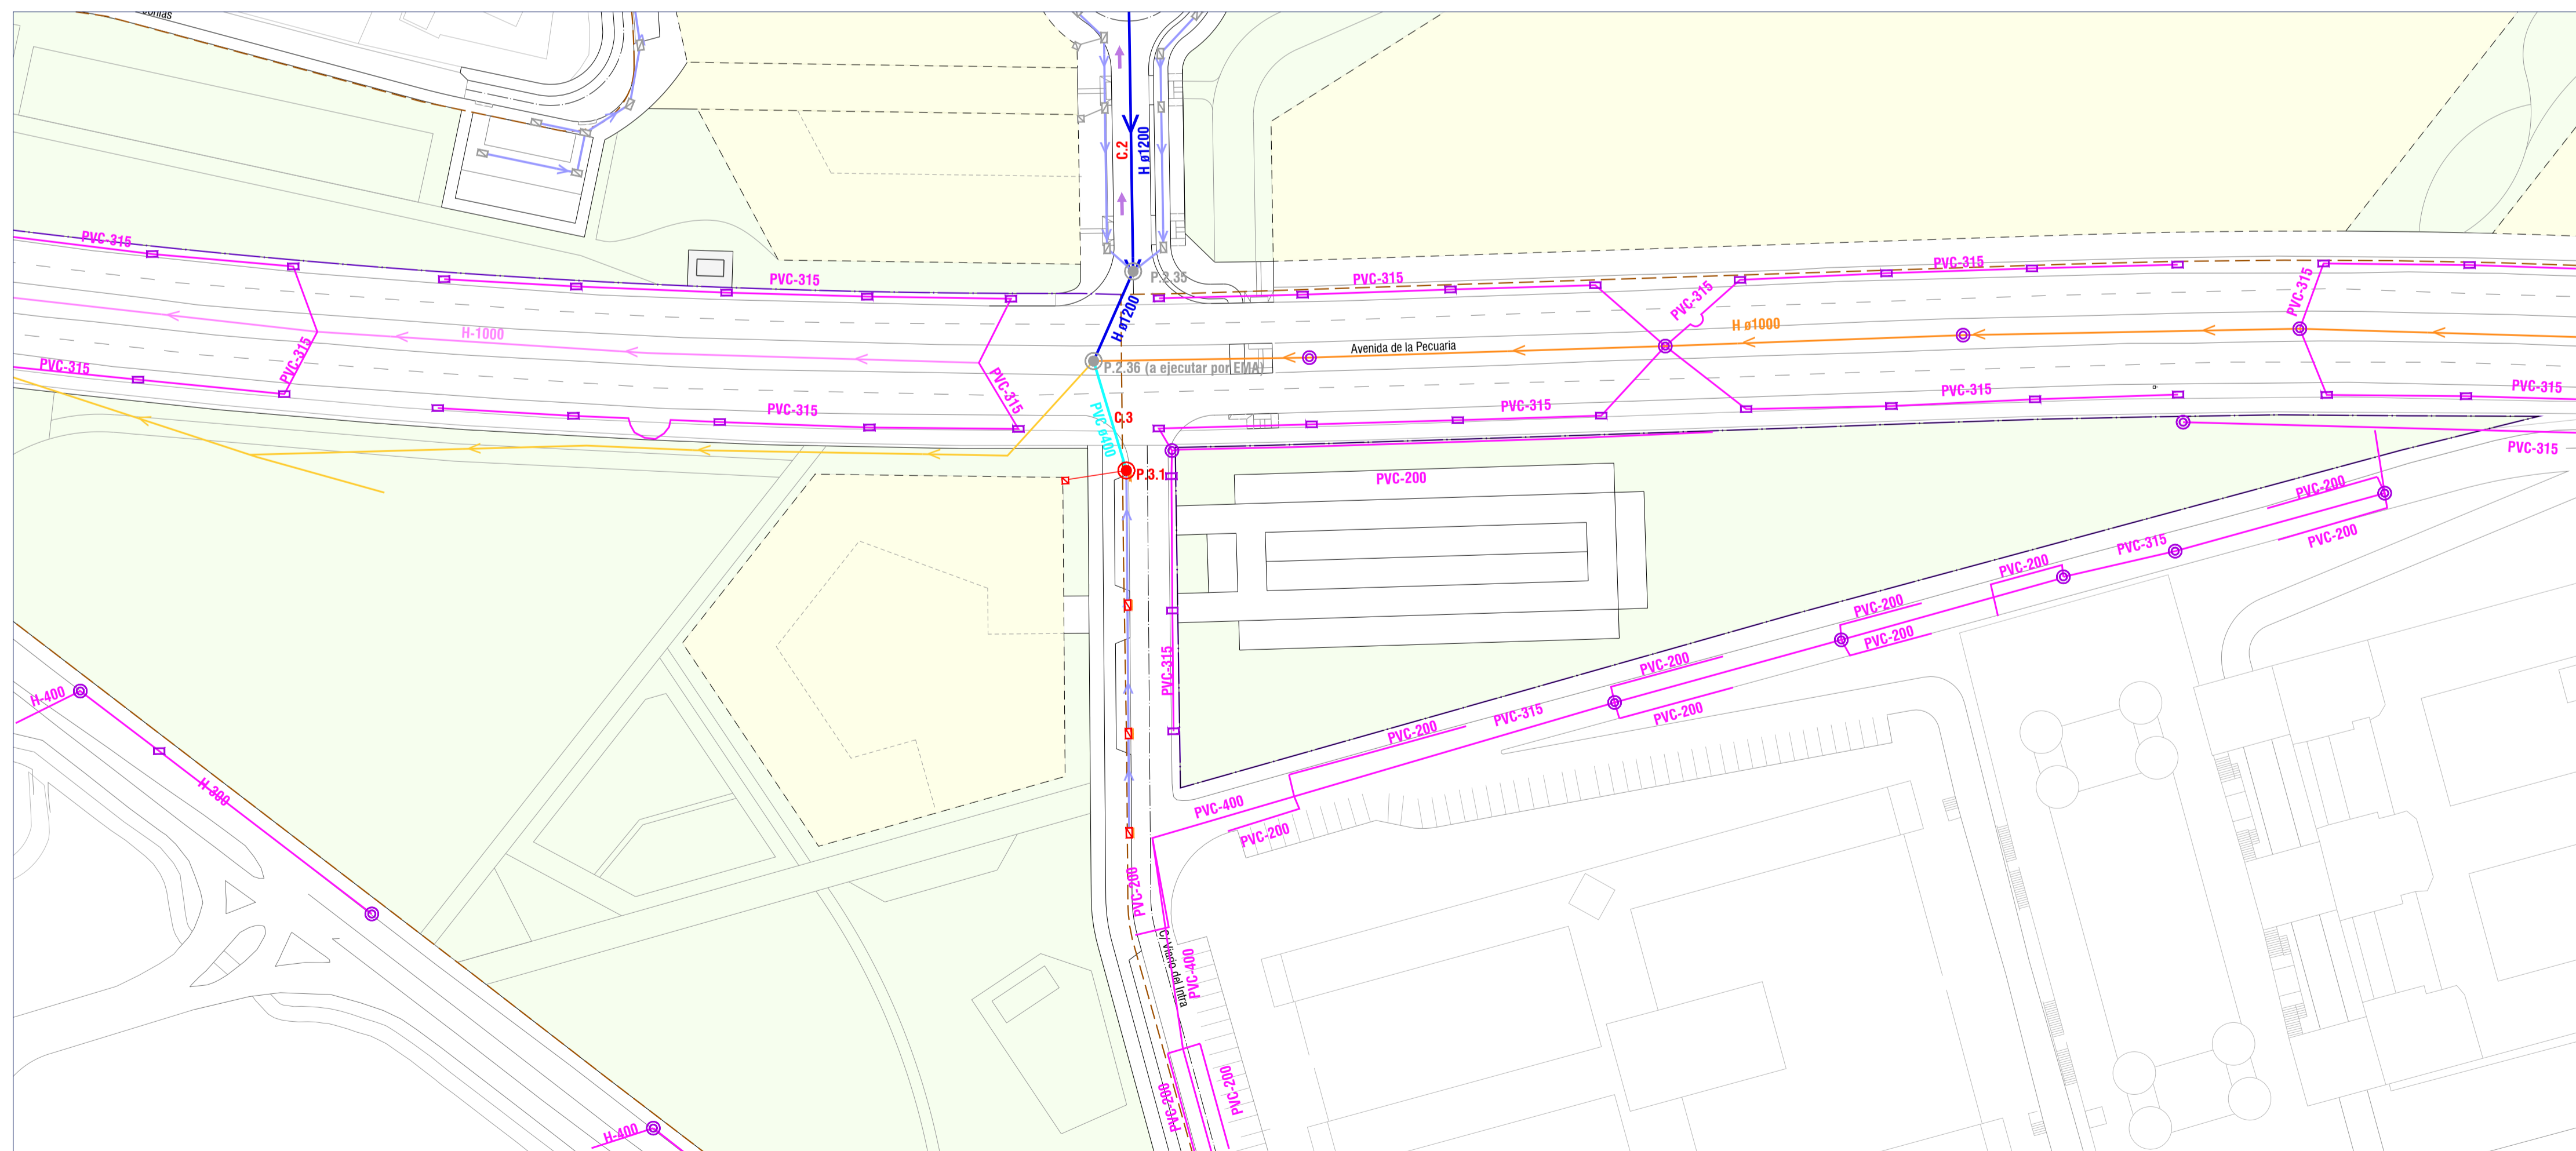

COLECTOR C.1

	X	Y
P.1.1	288616.470	4822704.619
P.1.2	288665.827	4822713.181
P.1.3	288516.527	4822721.515
P.1.4	288502.531	4822720.573
P.1.5	288457.019	4822726.543
P.1.6	288404.528	4822733.428
P.1.7	288372.610	4822739.756
P.1.8	288335.757	4822718.432
P.1.9	288302.658	4822699.281
P.1.10	288299.210	4822679.580

ALCANTARILLA A.1.1

	X	Y
P.1.11	288328.857	4822731.501
P.1.8	288335.757	4822718.432

ALCANTARILLA A.1.3

	X	Y
P.1.4	288502.531	4822720.573
P.1.22	288509.129	4822726.919

ALCANTARILLA A.1.2

	X	Y
P.1.12	288567.837	4822800.586
P.1.13	288520.317	4822793.203
P.1.14	288506.379	4822787.626
P.1.15	288497.657	4822780.065
P.1.16	288491.378	4822770.369
P.1.17	288467.274	4822760.622
P.1.18	288442.686	4822750.682
P.1.19	288423.320	4822742.990
P.1.20	288405.404	4822739.991
P.1.21	288384.855	4822742.728
P.1.7	288372.610	4822739.756

COLECTOR C.2

	X	Y
P.2.8	288368.658	4822758.205
P.2.9	288360.447	4822749.096
P.2.10	288315.069	4822758.104
P.2.11	288272.166	4822766.622
P.2.12	288262.301	4822768.260
P.2.13	288255.231	4822776.550

ALCANTARILLA A.2.7

	X	Y
P.2.77	288255.562	4822744.217
P.2.78	288255.446	4822762.441
PR.2.12	288262.301	4822768.260

COLECTOR C.3

	X	Y
P.3.1	287885.767	4822673.831
P.2.36	287880.155	4822692.552

Red de evacuación de aguas pluviales propuesta
Planta general
1:750 (A1) - 1:1500 (A3)

FASE 1.1
PROYECTO DE URBANIZACIÓN APP-PCTG LA PECUARIA
MILLA DEL CONOCIMIENTO MARGARITA SALAS

REDACTORES:
Pablo Garcimartín García Colegiado nº 18074 ICCP
Natalia Bagan Aznar Colegiado nº 24.489 ICCP

COMPAS CONSULTORES

PROPIEDAD: **gijón**

AYUNTAMIENTO DE GIJÓN / XIXÓN

La autenticidad de este documento puede ser comprobada mediante el CEV: 1416122611355370062 en www.gijon.es/cev